



POZ.6.7.1. BELKA POZIOMA PRZY OSI H. SZT.10.

skala 1:10


STAL PROFILOWA St3

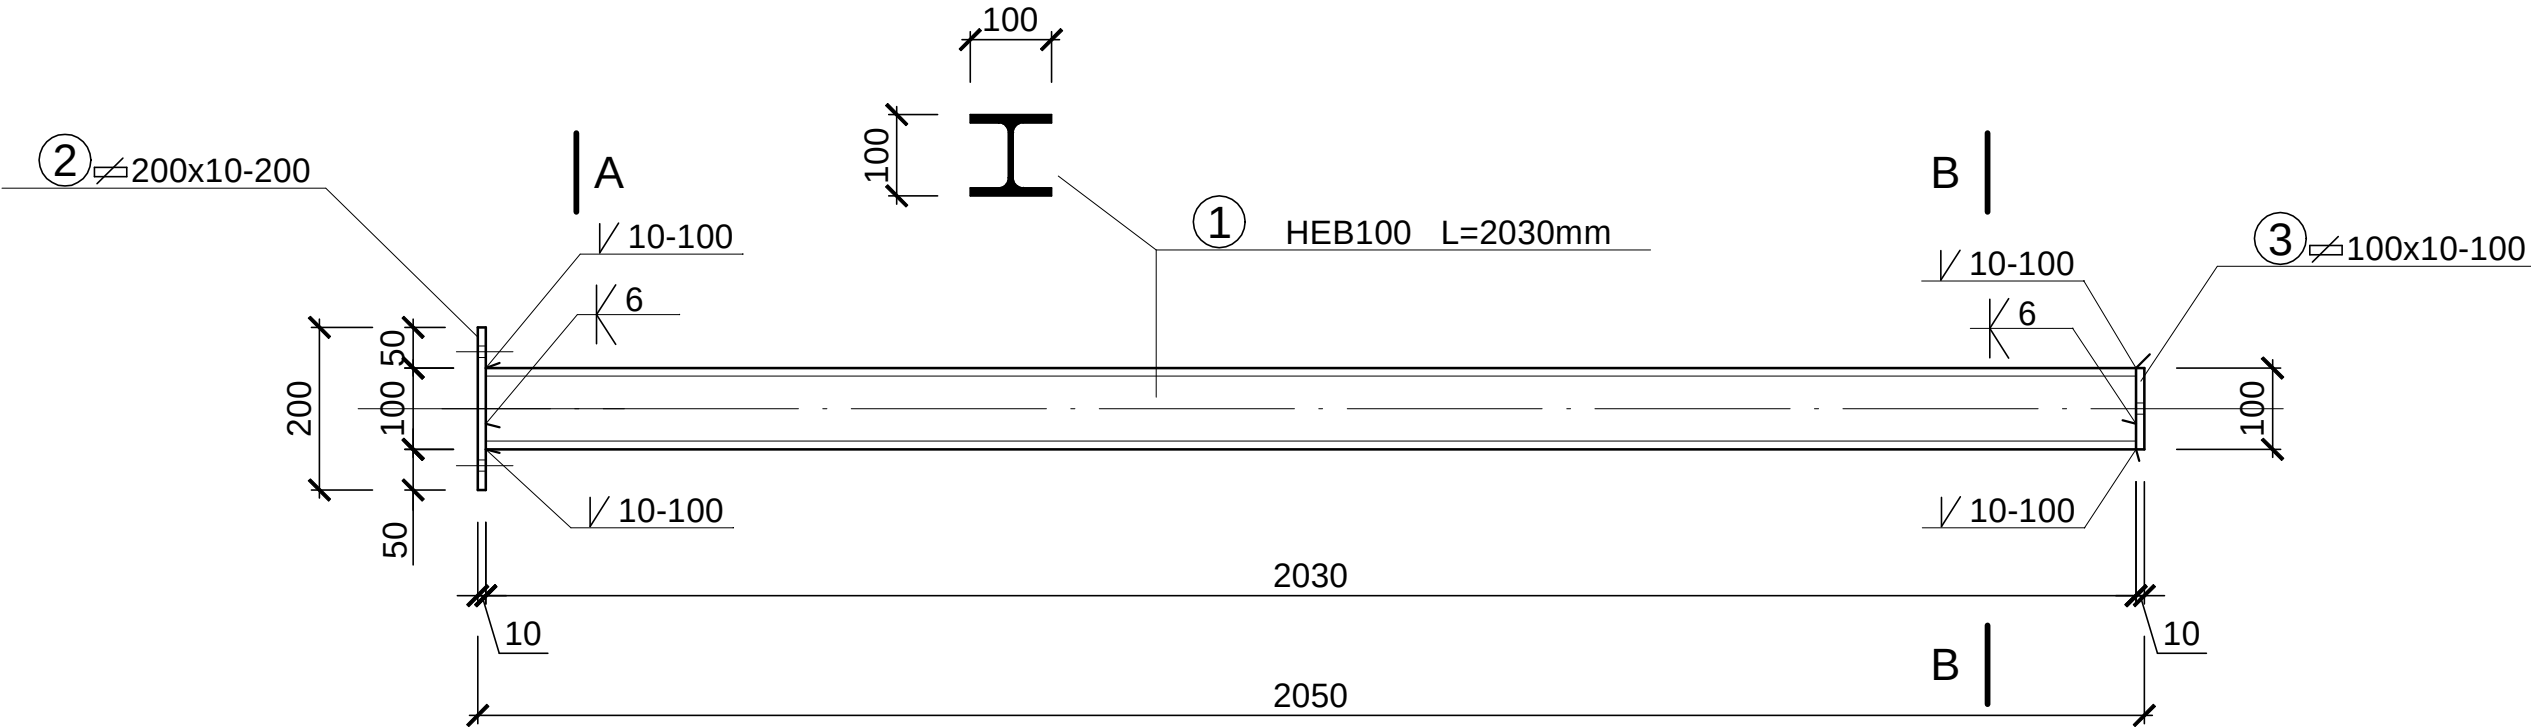

PRZĘKRÓJ A-A

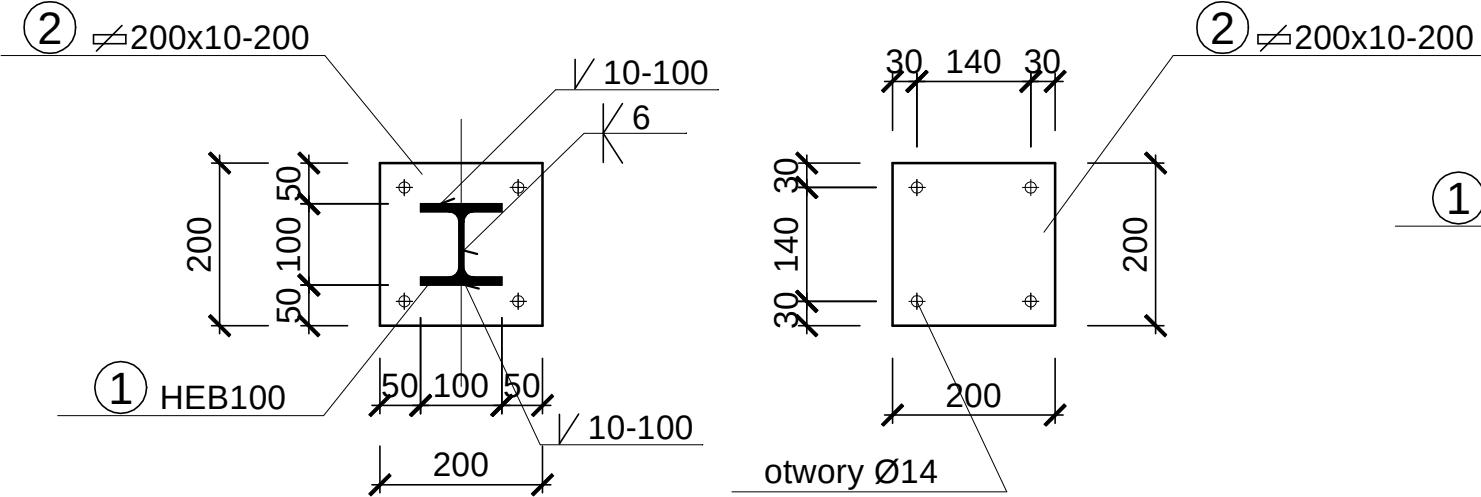

PRZĘKRÓJ B-B

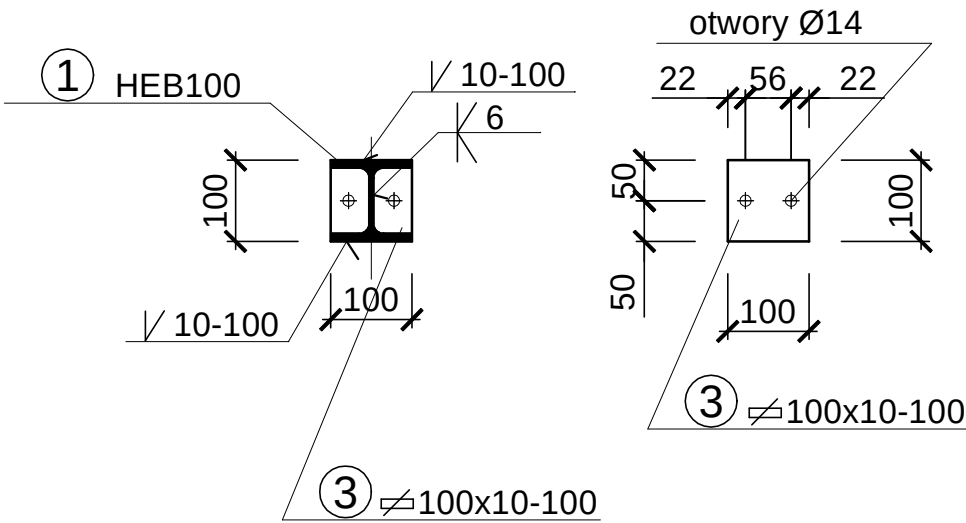

WYKAZ STALI DLA 1 SZT.

NR	PROFIL mm	DŁUG. mm	szt.	DŁUG. m	CIĘŻAR	
					kg/m	kg
1	HEB 100	2030	1	2,0	20,4	41,4
2	200x10	200	1	0,2	15,7	3,1
3	100x10	100	1	0,1	7,85	0,8

RAZEM G =45,3kg

UWAGA!
Rys. nr 51/k/.. do 55/k/..
należy rozpatrywać łącznie

Jedn. projektowa: VGR - Pracownia Projektowa Violetta Piękoś-Kwiecińska ul. Tytoniowa 24 m 38, 04-228 Warszawa tel. 608 379 421	
Inwestor: POWIAT PIASECZYŃSKI STAROSTWO POWIATOWE W PIASECZNI 05-500 PIASECZNO, UL. CHYLICZKOWSKA 14	
Temat: "PROJEKT ZAMIENNY PRZEBUDOWA, ROZBUDOWA WRAZ Z TERMOMODERNIZACJĄ BUDYNKU STAROSTWA POWIATOWEGO W PIASECZNI PRZY UL. CZAJEWICZA 14 dz.nr ewid.29, 28 obręb 39 - kategoria obiektu XII"	
Adres: STAROSTWO POWIATOWE W PIASECZNI 05-500 PIASECZNO, UL. CZAJEWICZA 2/4	
PROJEKTANT mgr inż. Jan Mądry nr upr. NB-W-7210/129/78 CZŁONEK K-PO IZBY INŻYNIERÓW BUD. KUP/BO/1568/01	
SPRAWDZAJĄCY mgr inż. Zbigniew Mądry upr. nr WKP/0023/POOK/03 CZŁONEK W.O. IZBY INŻYNIERÓW BUD. WKP/BO/0424/04	
Branża: Konstrukcja	
Stadium: Projekt wykonawczy	
Nazwa rysunku: POZ.6.7.1. BELKA POZIOMA.	
Data: 07.2016	Nr rysunku: 52/k/99