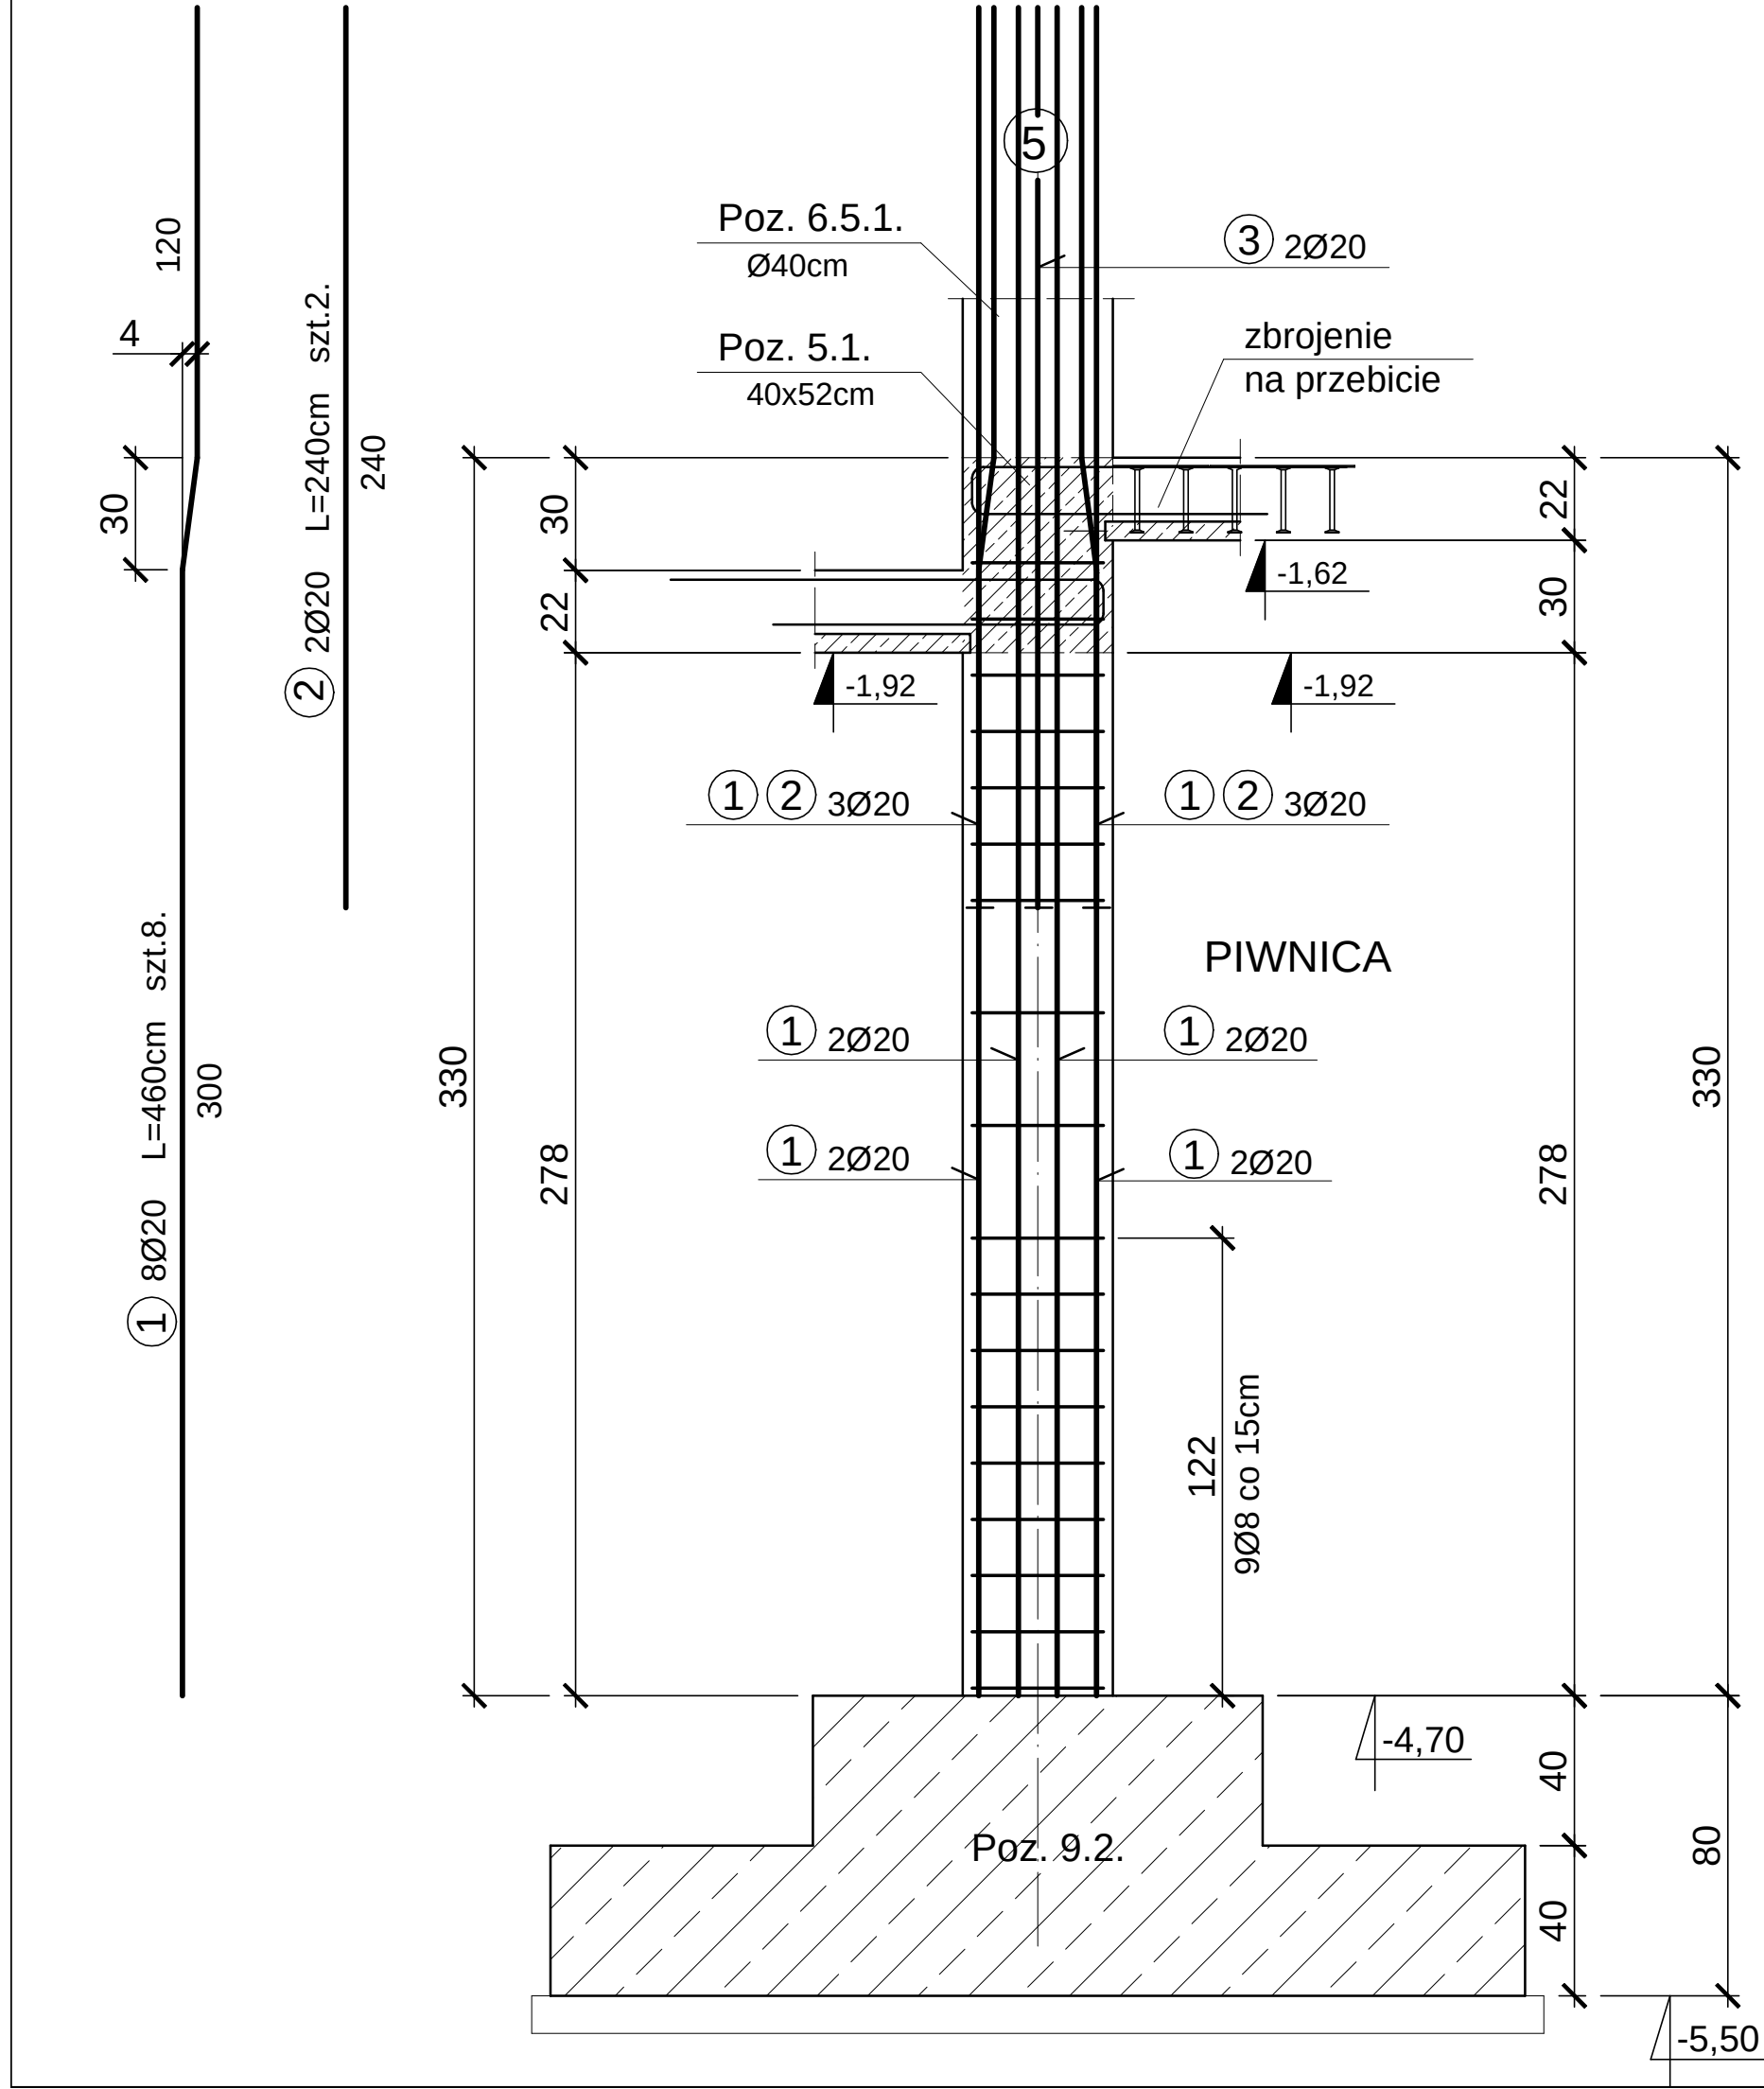



POZ.6.6.5. SŁUP W OSI 5. SZT.4.

skala 1:20


WYKAZ STALI DLA 1 SZT.

NR	A0	B500SP	DŁUG. cm	szt.	A0	B500SP
	Ø	Ø			Ø8	Ø20
1		20	460	8		36,8
2		20	240	2		4,8
3		20	240	2		4,8
4	8		136	19	21,8	
DŁUGOŚĆ m					21,8	46,4
CIĘŻAR kg/m					0,395	2,47
CIĘŻAR kg					8,6	114,6

PRZEKRÓJ A-A

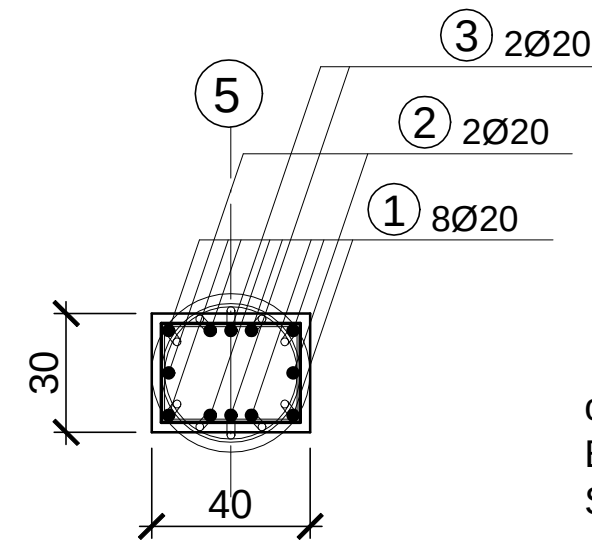

otulina 2,5 cm
BETON B30 (C25/30)
STAL A0 - Stos
B500SP

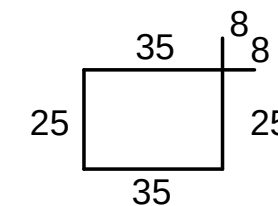

4 Ø8 co 15 i 30cm
L=136cm szt.19.

Jedn. projektowa:	VGR - Pracownia Projektowa Violetta Piękoś-Kwiecińska ul. Tytoniowa 24 m 38, 04-228 Warszawa tel. 608 379 421
Inwestor:	POWIAT PIASECZYŃSKI STAROSTWO POWIATOWE W PIASECZNE 05-500 PIASECZNO, UL. CHYLICKOWSKA 14
Temat:	"PROJEKT ZAMIENNY PRZEBUDOWA, ROZBUDOWA WRAZ Z TERMOMODERNIZACJĄ BUDYNKU STAROSTWA POWIATOWEGO W PIASECZNE PRZY UL. CZAJEWICZA 14 dz.nr ewid.29, 28 obręb 39 kategoria obiektu XII"
Adres:	STAROSTWO POWIATOWE W PIASECZNE 05-500 PIASECZNO, UL. CZAJEWICZA 2/4
PROJEKTANT	mgr inż. Jan Mądry nr upr. NB-W-7210/129/78 CZŁONEK K-PO IZBY INŻYNIERÓW BUD. KUP/BO/1568/01
SPRAWDZAJĄCY	mgr inż. Zbigniew Mądry upr. nr WKP/0023/POOK/03 CZŁONEK W.O. IZBY INŻYNIERÓW BUD. WKP/BO/0424/04
Branża:	Konstrukcja
Stadium:	Projekt wykonawczy
Nazwa rysunku:	POZ.6.6.5. SŁUP W OSI 5.
Data:	07.2016
Skala:	1:20
Nr rysunku:	50/k/99