


POZ. 6.6.3.SŁUP W OSI 4K. SZT.1.

skala 1:20

### PRZEKRÓJ A-A

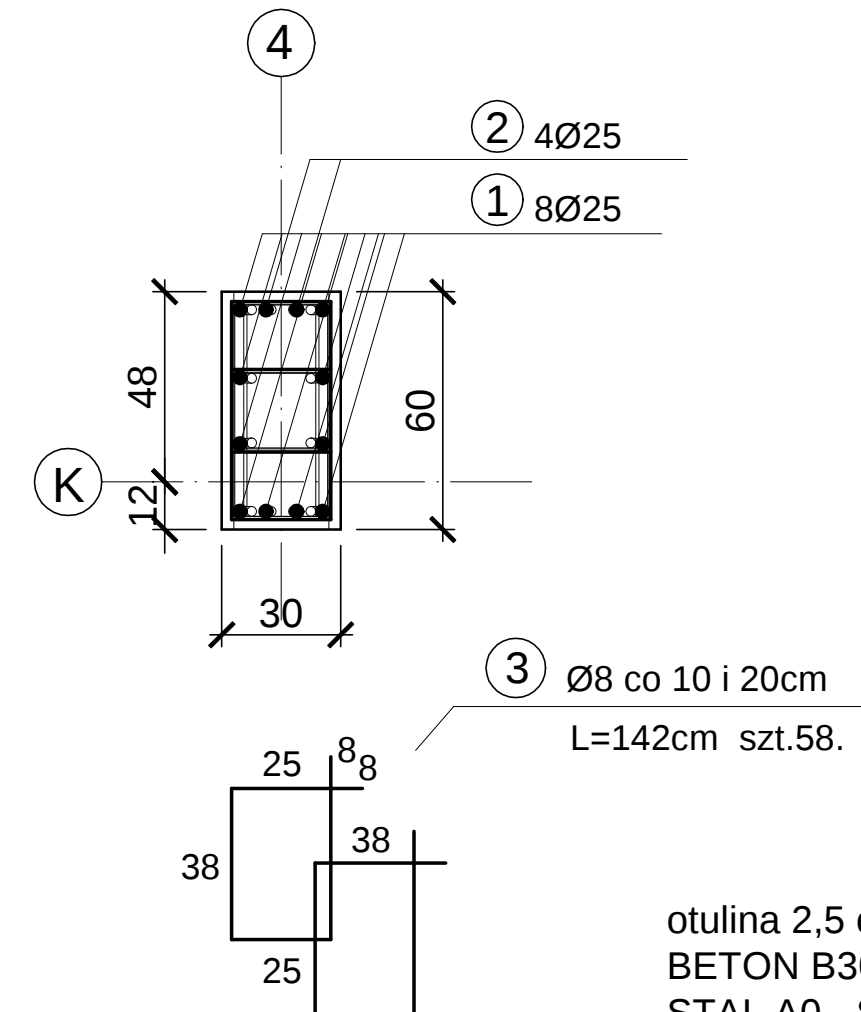

otulina 2,5 cm  
BETON B30 (C25/30)  
STAL A0 - Stos  
B500SP

WYKAZ STALI DLA 1 SZT.

| NR          | A0 | B500SP | DŁUG. | szt. | A0    | B500SP |
|-------------|----|--------|-------|------|-------|--------|
|             | Ø  | Ø      | cm    |      | Ø8    | Ø25    |
| 1           |    | 25     | 585   | 8    |       | 46,8   |
| 2           |    | 25     | 585   | 4    |       | 23,4   |
| 3           | 8  |        | 142   | 58   | 82,4  |        |
| DŁUGOŚĆ m   |    |        |       |      | 82,4  | 70,2   |
| CIĘŻAR kg/m |    |        |       |      | 0,395 | 3,85   |
| CIĘŻAR kg   |    |        |       |      | 32,5  | 270,3  |

|   |                                  |                                          |
|---|----------------------------------|------------------------------------------|
| <p><b>Jedn. projektowa:</b> VGR - Pracownia Projektowa</p> <p>Violetta Piękoś-Kwiecińska</p> <p>ul. Tytoniowa 24 m 38, 04-228 Warszawa tel. 608 379 421</p>   |                                  |                                          |
| <p><b>Inwestor:</b></p> <p>POWIAT PIASECZYŃSKI STAROSTWO POWIATOWE W PIASECZynie</p> <p>05-500 PIASECZNO, UL. CHYLIKOWSKA 14</p>   |                                  |                                          |
| <p><b>Temat:</b> "PROJEKT ZAMIENNY PRZEBUDOWA, ROZBUDOWA WRAZ Z TERMOMODERNIZACJĄ BUDYNKU STAROSTWA POWIATOWEGO W PIASECZynie PRZY UL. CZAJEWICZA /4 dz. nr ewid.29, 28 obręb 39 kategoria obiektu XII"</p>                                                                |                                  |                                          |
| <p><b>Adres:</b> STAROSTWO POWIATOWE W PIASECZynie</p> <p>05-500 PIASECZNO, UL. CZAJEWICZA 2/4</p>   |                                  |                                          |
| <p><b>PROJEKTANT</b><br/>mgr inż. Jan Mądry<br/>nr upr. NB-W-7210/129/78<br/>CZŁONEK K-PO IZBY INŻYNIERÓW BUD. KUP/BO/1568/01</p> <p><b>SPRAWDZAJĄCY</b><br/>mgr inż. Zbigniew Mądry<br/>upr. nr WKP/0023/POOK/03<br/>CZŁONEK W.O. IZBY INŻYNIERÓW BUD. WKP/BO/0424/04</p> |                                  |                                          |
| <p><b>Branża:</b> Konstrukcja</p>   |                                  |                                          |
| <p><b>Stadium:</b> Projekt wykonawczy</p>   |                                  |                                          |
| <p><b>Nazwa rysunku:</b> POZ.6.6.3. SŁUP W OSI 4K.</p>   |                                  |                                          |
| <p><b>Data:</b></p> <p>07.2016</p>   | <p><b>Skala:</b></p> <p>1:20</p> | <p><b>Nr rysunku:</b></p> <p>48/k/99</p> |