




POZ. 6.4.1.SŁUP NIOSĄCY STROP. SZT.1.

skala 1:20

otulina 2,5 cm
BETON B30 (C25/30)
STAL A0 - Stos
B500SP

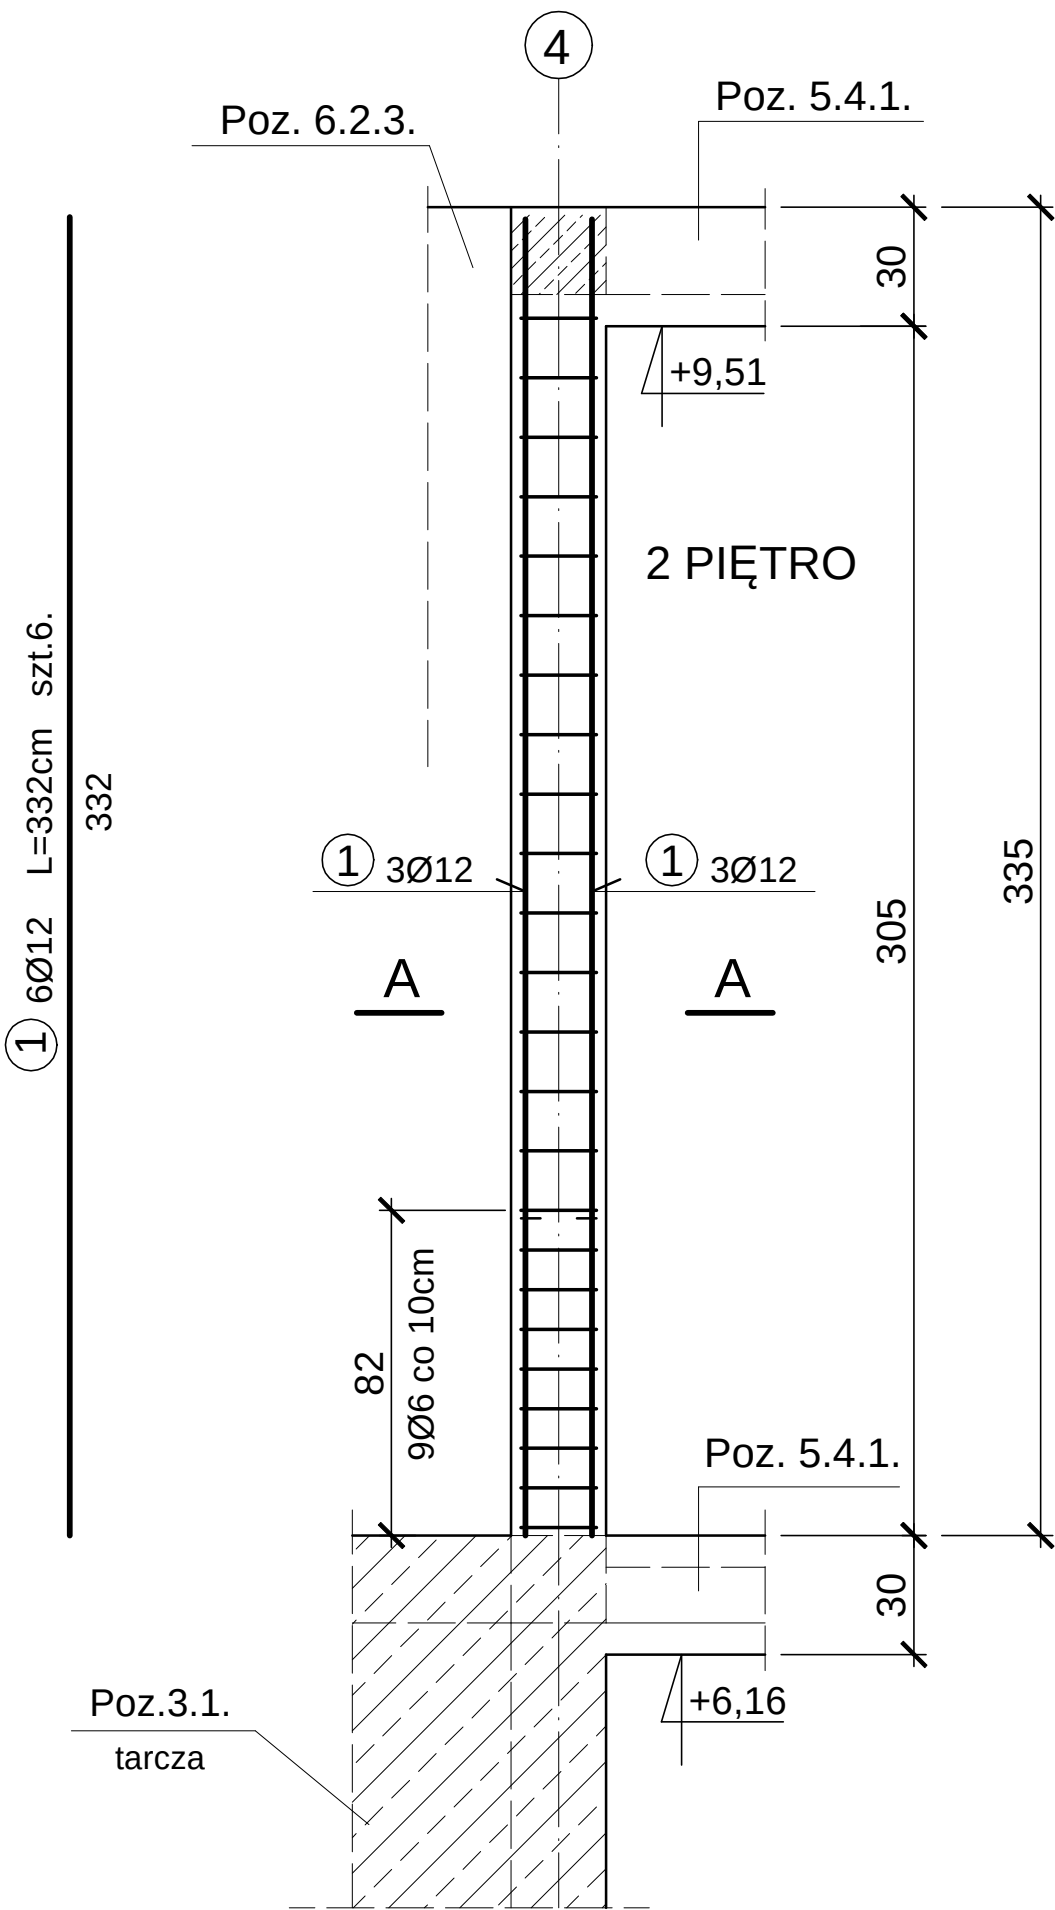

PRZĘKRÓJ A-A

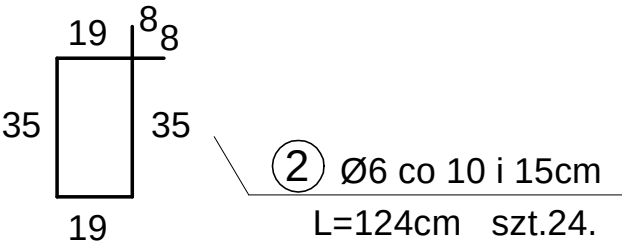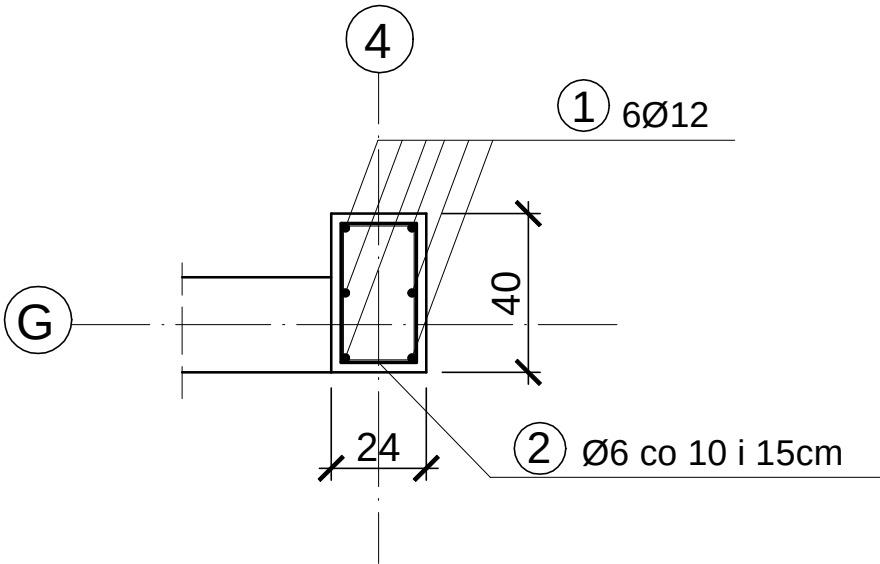

WYKAZ STALI DLA 1 SZT.

NR	A0	B500SP	DŁUG. cm	szt.	A0	B500SP
	Ø	Ø			Ø6	Ø12
1		12	332	6		19,9
2	6		124	24	29,8	
DŁUGOŚĆ m					29,8	19,9
CIĘŻAR kg/m					0,222	0,888
CIĘŻAR kg					6,6	17,7

Jedn. projektowa: VGR - Pracownia Projektowa Violetta Piękoś-Kwiecińska ul. Tytoniowa 24 m 38, 04-228 Warszawa tel. 608 379 421	
Inwestor: POWIAT PIASECZYŃSKI STAROSTWO POWIATOWE W PIASECZNE 05-500 PIASECZNO, UL. CHYLICKOWSKA 14	
Temat: "PROJEKT ZAMIENNY PRZEBUDOWA, ROZBUDOWA WRAZ Z TERMOMODERNIZACJĄ BUDYNKU STAROSTWA POWIATOWEGO W PIASECZNE PRZY UL.CZAJEWICZA /4 dz.nr ewid.29, 28 obręb 39 kategoria obiektu XII"	
Adres: STAROSTWO POWIATOWE W PIASECZNE 05-500 PIASECZNO, UL. CZAJEWICZA 2/4	
PROJEKTANT mgr inż. Jan Mądry nr upr. NB-W-7210/129/78 CZŁONEK K-PO IZBY INŻYNIERÓW BUD. KUP/BO/1568/01 SPRAWDZAJĄCY mgr inż. Zbigniew Mądry upr. nr WKP/0023/POOK/03 CZŁONEK W.O. IZBY INŻYNIERÓW BUD. WKP/BO/0424/04	
Branża:	Konstrukcja
Stadium:	Projekt wykonawczy
Nazwa rysunku: POZ.6.4.1. SŁUP NIOSĄCY STROP.	
Data: 07.2016	Nr rysunku: 36/k/99