


POZ.6.3.1. ŚCIANA PIWNICZNA WEWNĘTRZNA .

skala 1:20

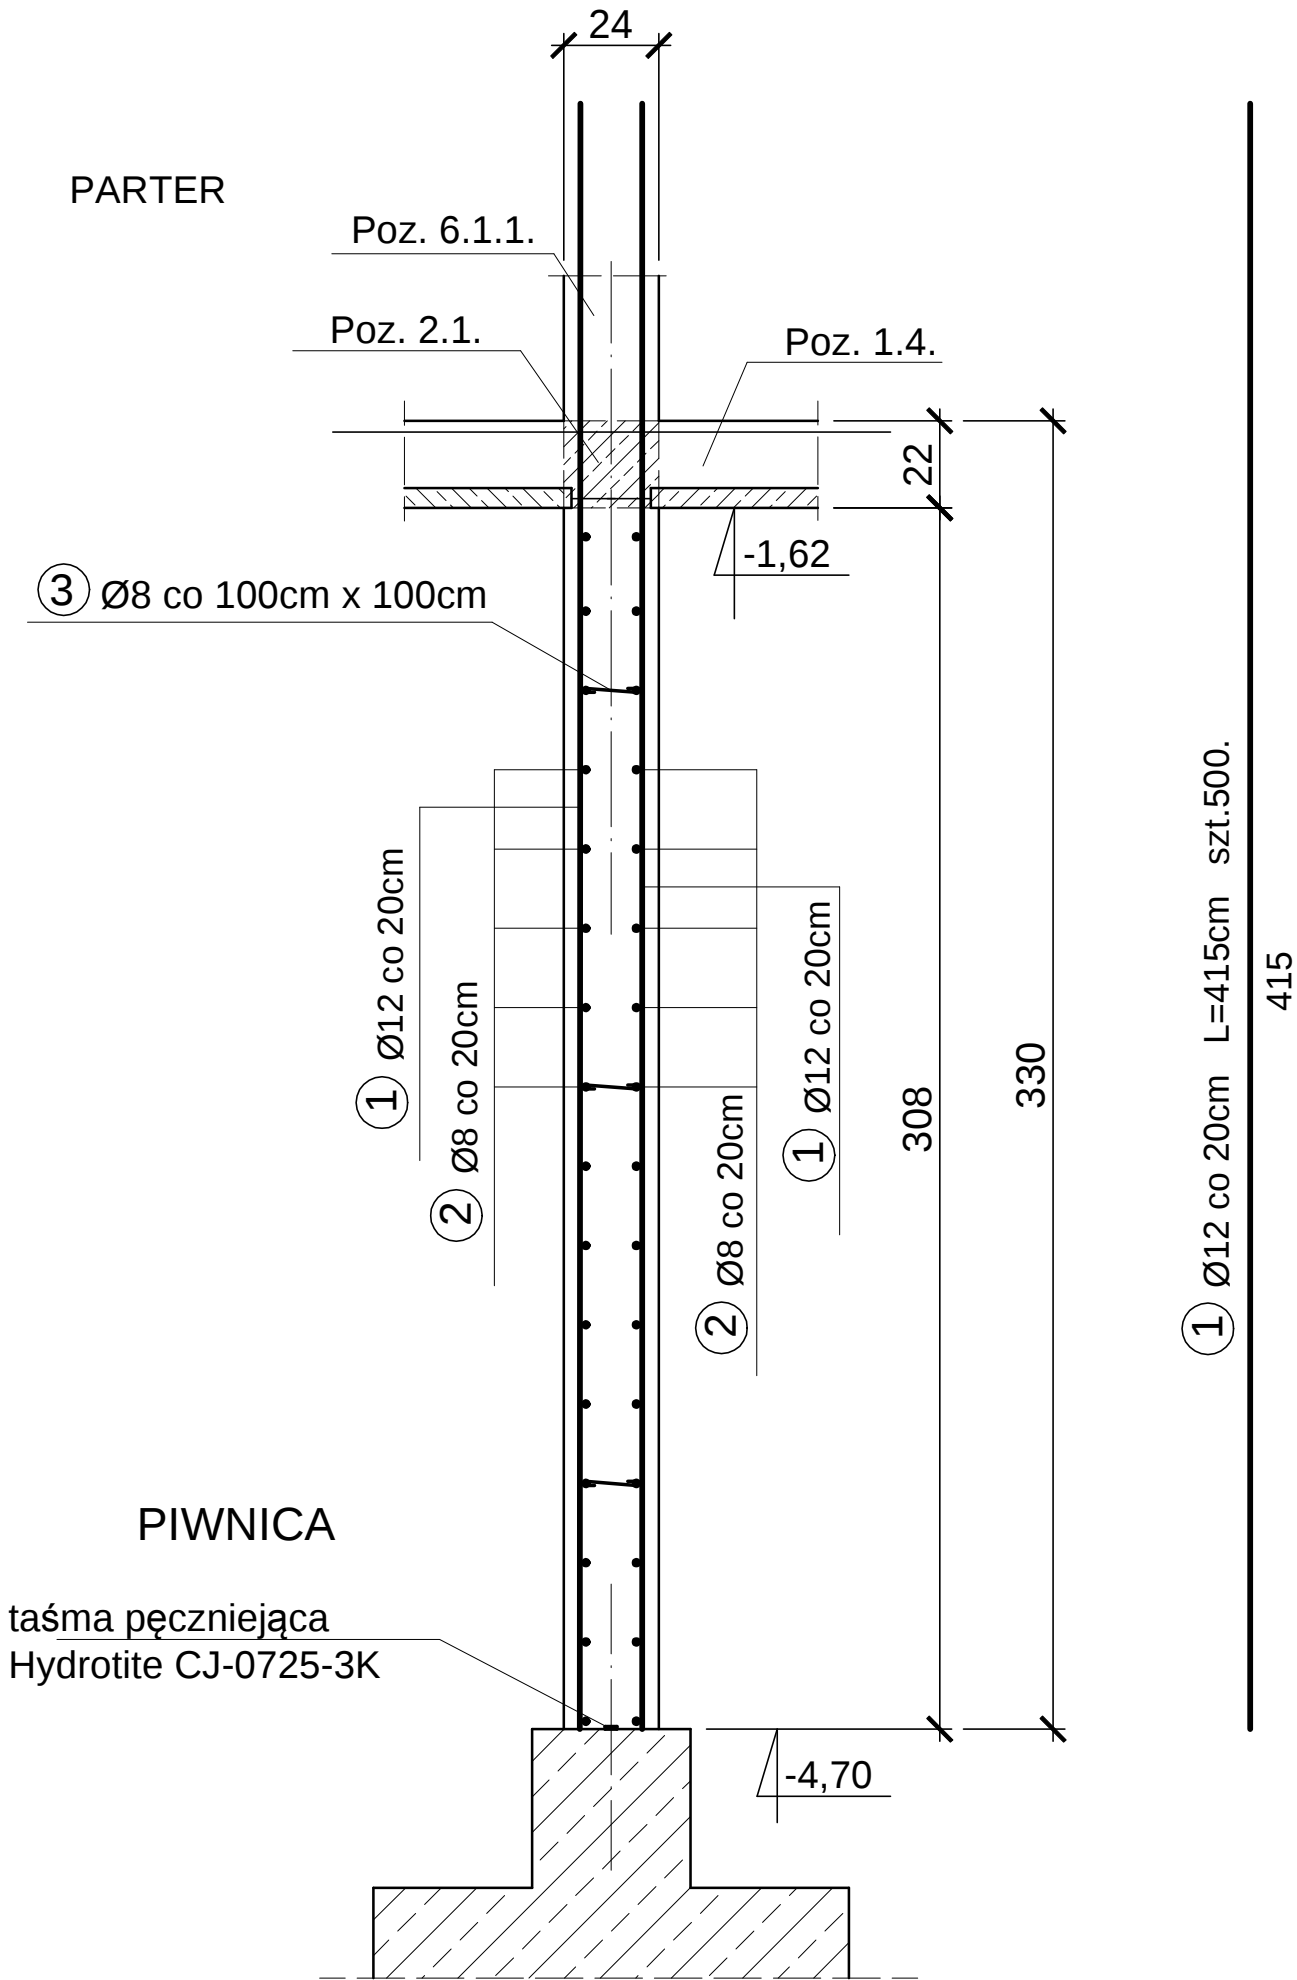

Ø8 co 20cm SUMA DŁUGOŚCI L=1760,0 m

WYKAZ STALI .

NR	B500SP	DŁUG. cm	szt.	B500SP	
	Ø			Ø8	Ø12
1	12	415	500		2075,0
2	8	—	—	1760,0	
3	8	32	150	48,0	
DŁUGOŚĆ m				1808,0	2075,0
CIĘŻAR kg/m				0,395	0,888
CIĘŻAR kg				714,2	1842,6
RAZEM kg				2556,8	

otulina 2,5 cm
BETON B30 (C25/30)
STAL B500SP

Ø8 co 100cm x 100cm
L=32cm szt.150.

Jedn. projektowa:	VGR - Pracownia Projektowa Violetta Piękoś-Kwiecińska ul. Tytoniowa 24 m 38, 04-228 Warszawa tel. 608 379 421
Inwestor:	POWIAT PIASECZYŃSKI STAROSTWO POWIATOWE W PIASECZNE 05-500 PIASECZNO, UL. CHYLICZKOWSKA 14
Temat:	"PROJEKT ZAMIENNY PRZEBUDOWA, ROZBUDOWA WRAZ Z TERMOMODERNIZACJĄ BUDYNKU STAROSTWA POWIATOWEGO W PIASECZNE PRZY UL.CZAJEWICZA /4 dz.nr ewid.29, 28 obręb 39 kategoria obiektu XII"
Adres:	STAROSTWO POWIATOWE W PIASECZNE 05-500 PIASECZNO, UL. CZAJEWICZA 2/4
PROJEKTANT	mgr inż. Jan Mądry nr upr. NB-W-7210/129/78 CZŁONEK K-PO IZBY INŻYNIERÓW BUD. KUP/BO/1568/01
SPRAWDZAJĄCY	mgr inż. Zbigniew Mądry upr. nr WKP/0023/POOK/03 CZŁONEK W.O. IZBY INŻYNIERÓW BUD. WKP/BO/0424/04
Branża:	Konstrukcja
Stadium:	Projekt wykonawczy
Nazwa rysunku:	POZ.6.3.1. ŚCIANA PIWNICZNA WEWN.
Data:	07.2016
Skala:	1:20
Nr rysunku:	32/k/99