
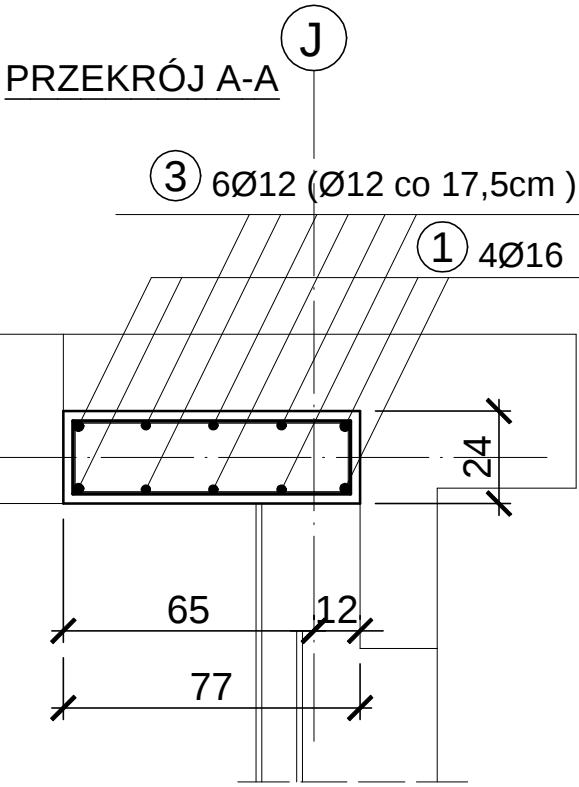
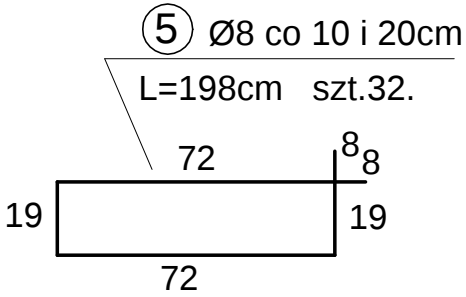


POZ.6.1.3. FILAR W PARTERZE W OSI 1J i 1K. SZT.2.

skala 1:20

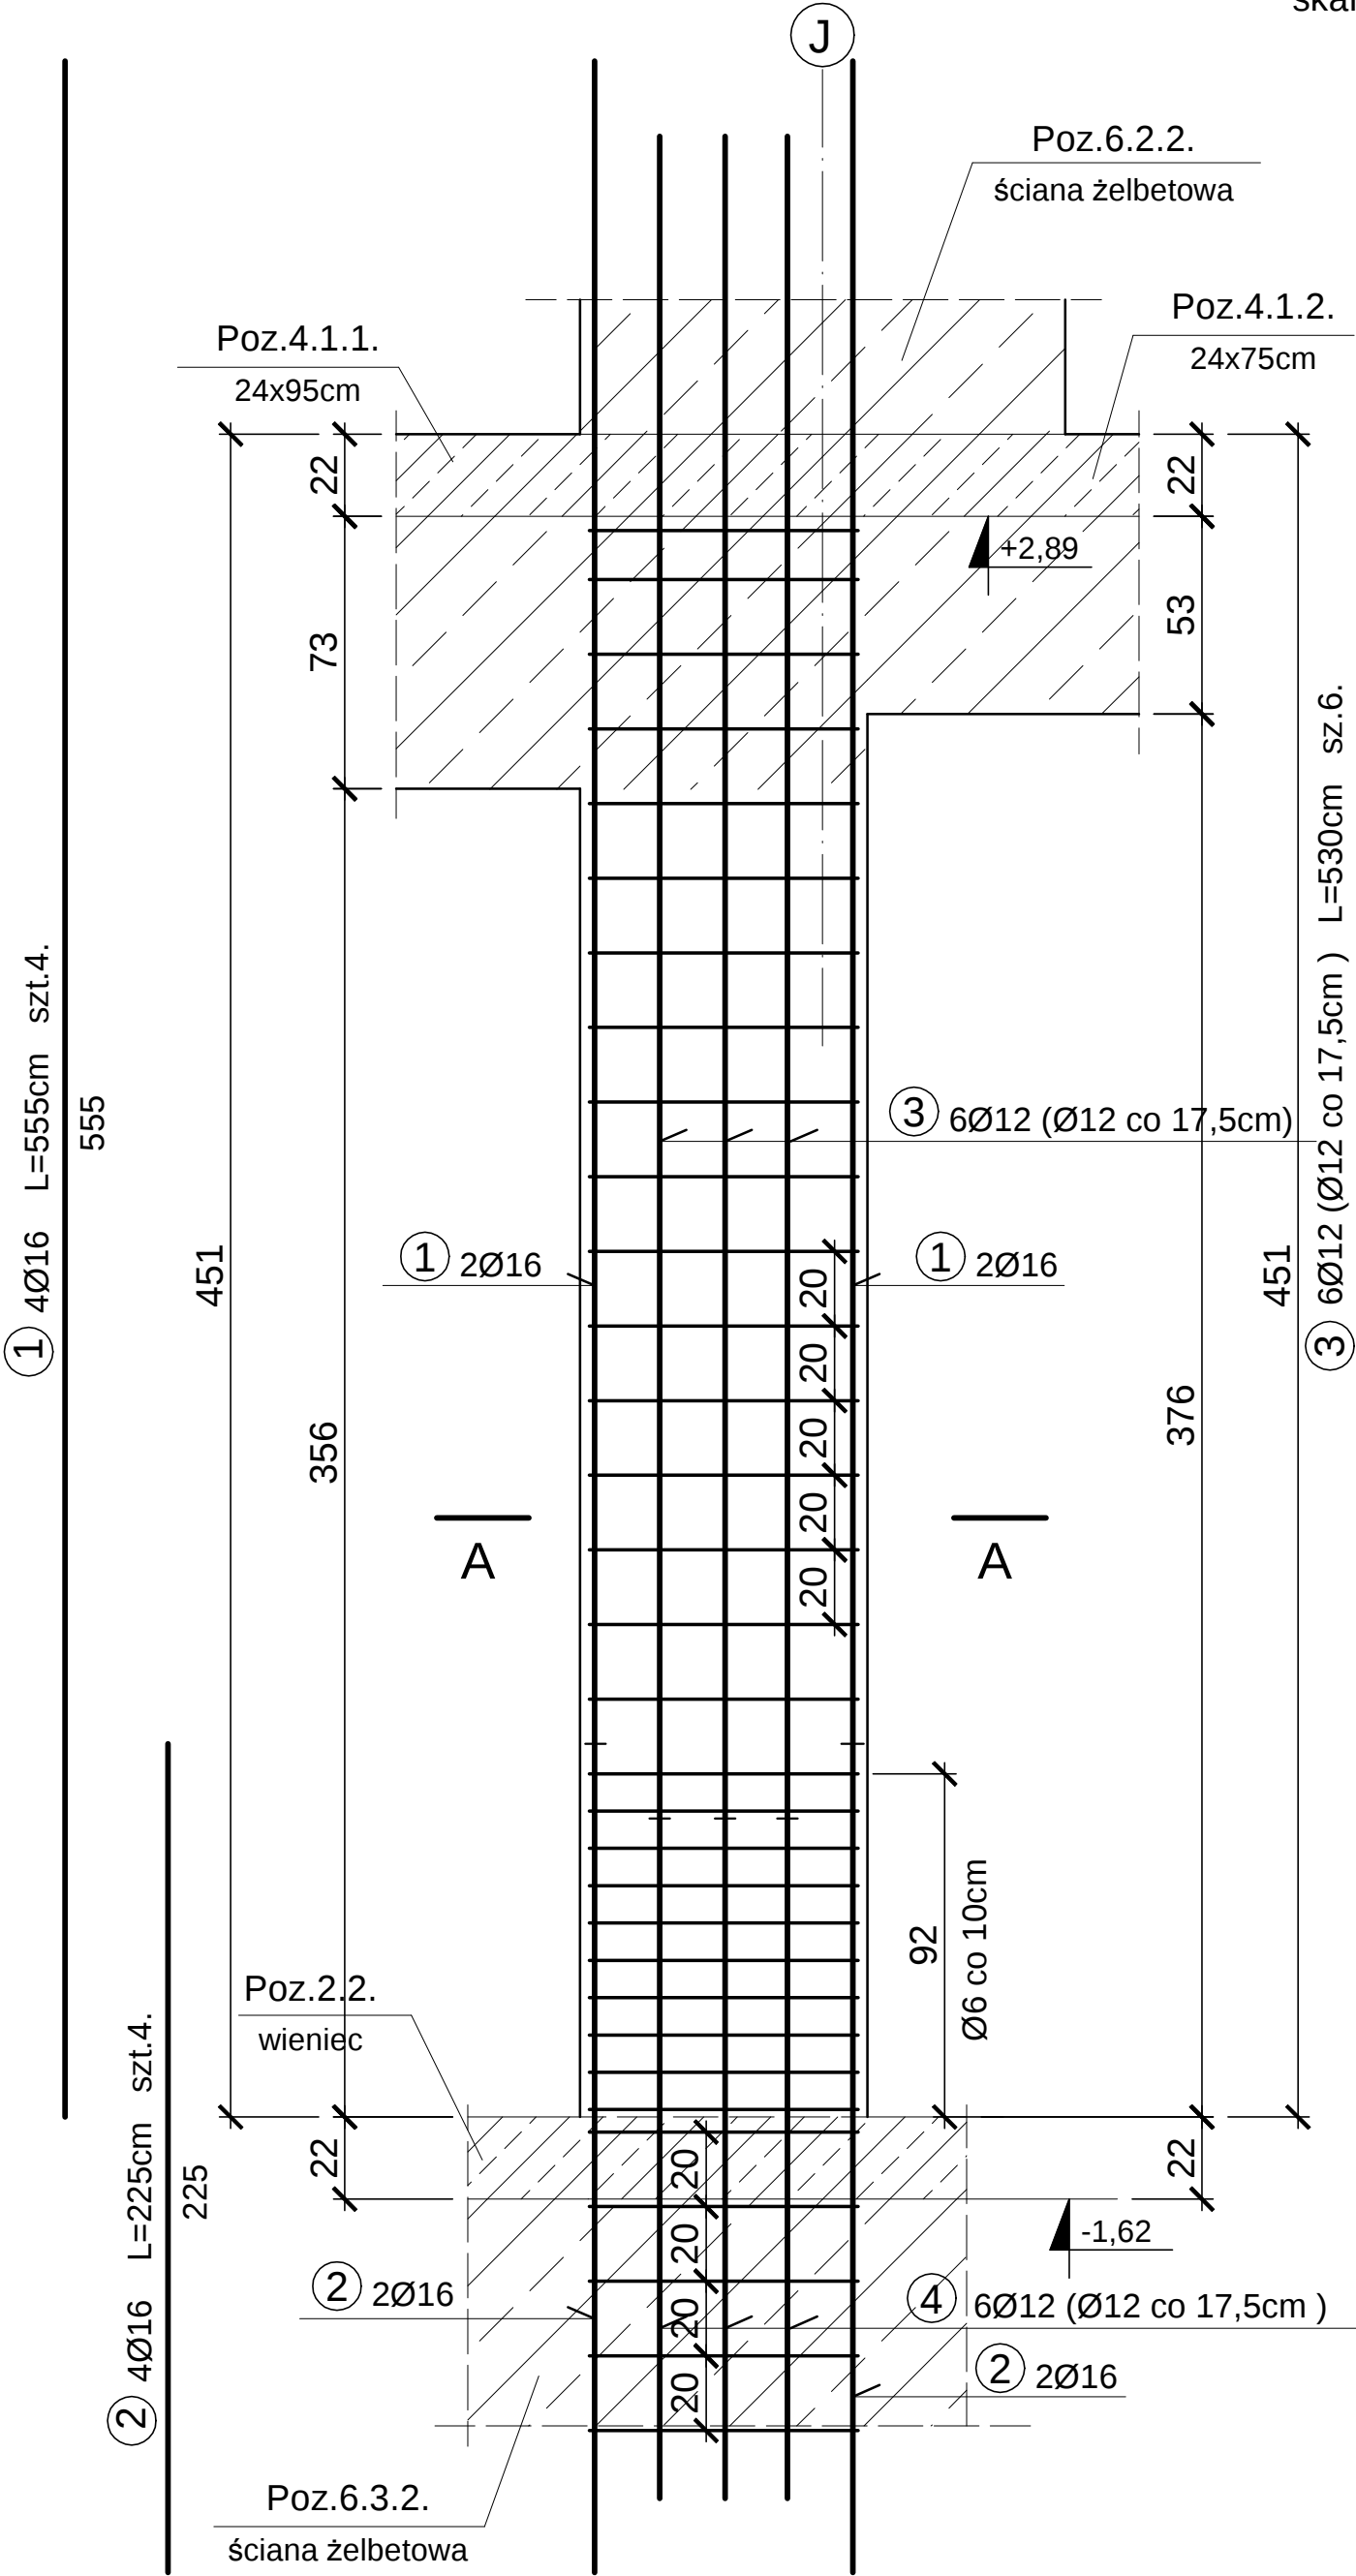

WYKAZ STALI DLA 1 SZT.

NR	A0	B500SP	DŁUG. cm	szt.	A0	B500SP
	Ø	Ø			Ø8	Ø12 Ø16
1		16	555	4		22,2
2		16	225	4		9,0
3		12	530	6		31,8
4		12	185	6		11,1
5	8		198	32	63,4	
DŁUGOŚĆ m					63,4	42,9 31,2
CIĘŻAR kg/m					0,395	0,888 1,58
CIĘŻAR kg					25,0	38,1 49,3
RAZEM kg					25,0	81,1

otulina 2,5 cm
BETON B30 (C25/30)
STAL A0 - Stos
B500SP

Jedn. projektowa:	VGR - Pracownia Projektowa Violetta Piękoś-Kwiecińska ul. Tytoniowa 24 m 38, 04-228 Warszawa tel. 608 379 421
Inwestor:	POWIAT PIASECZYŃSKI STAROSTWO POWIATOWE W PIASECZNE 05-500 PIASECZNO, UL. CHYLICZKOWSKA 14
Temat:	"PROJEKT ZAMIENNY PRZEBUDOWA, ROZBUDOWA WRAZ Z TERMOMODERNIZACJĄ BUDYNKU STAROSTWA POWIATOWEGO W PIASECZNE PRZY UL. CZAJEWICZA /4 dz.nr ewid.29, 28 obręb 39 - kategoria obiektu XII"
Adres:	STAROSTWO POWIATOWE W PIASECZNE 05-500 PIASECZNO, UL. CZAJEWICZA 2/4
PROJEKTANT	mgr inż. Jan Mądry nr upr. NB-W-7210/129/78 CZŁONEK K-PO IZBY INŻYNIERÓW BUD. KUP.500.558.01
SPRAWDZAJĄCY	mgr inż. Zbigniew Mądry upr. nr WKP/0023/POOK/03 CZŁONEK W.O. IZBY INŻYNIERÓW BUD. W.KP/BO/042/1/04
Branża:	Konstrukcja
Stadium:	Projekt wykonawczy
Nazwa rysunku:	POZ.6.1.3. FILAR ŻELBETOWY.
Data:	10.2016
Skala:	1:20
Nr rysunku:	30a/k/99