
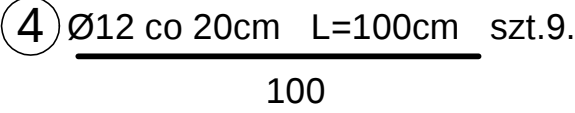
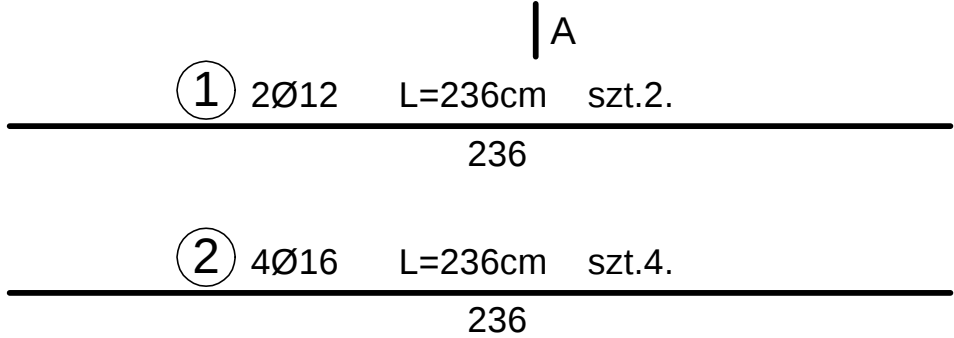


POZ. 5.4.3. PODCIĄG PRZY OTWORZE TECHNOLOGICZNYM W OSI 4. SZT.4.


skala 1:20

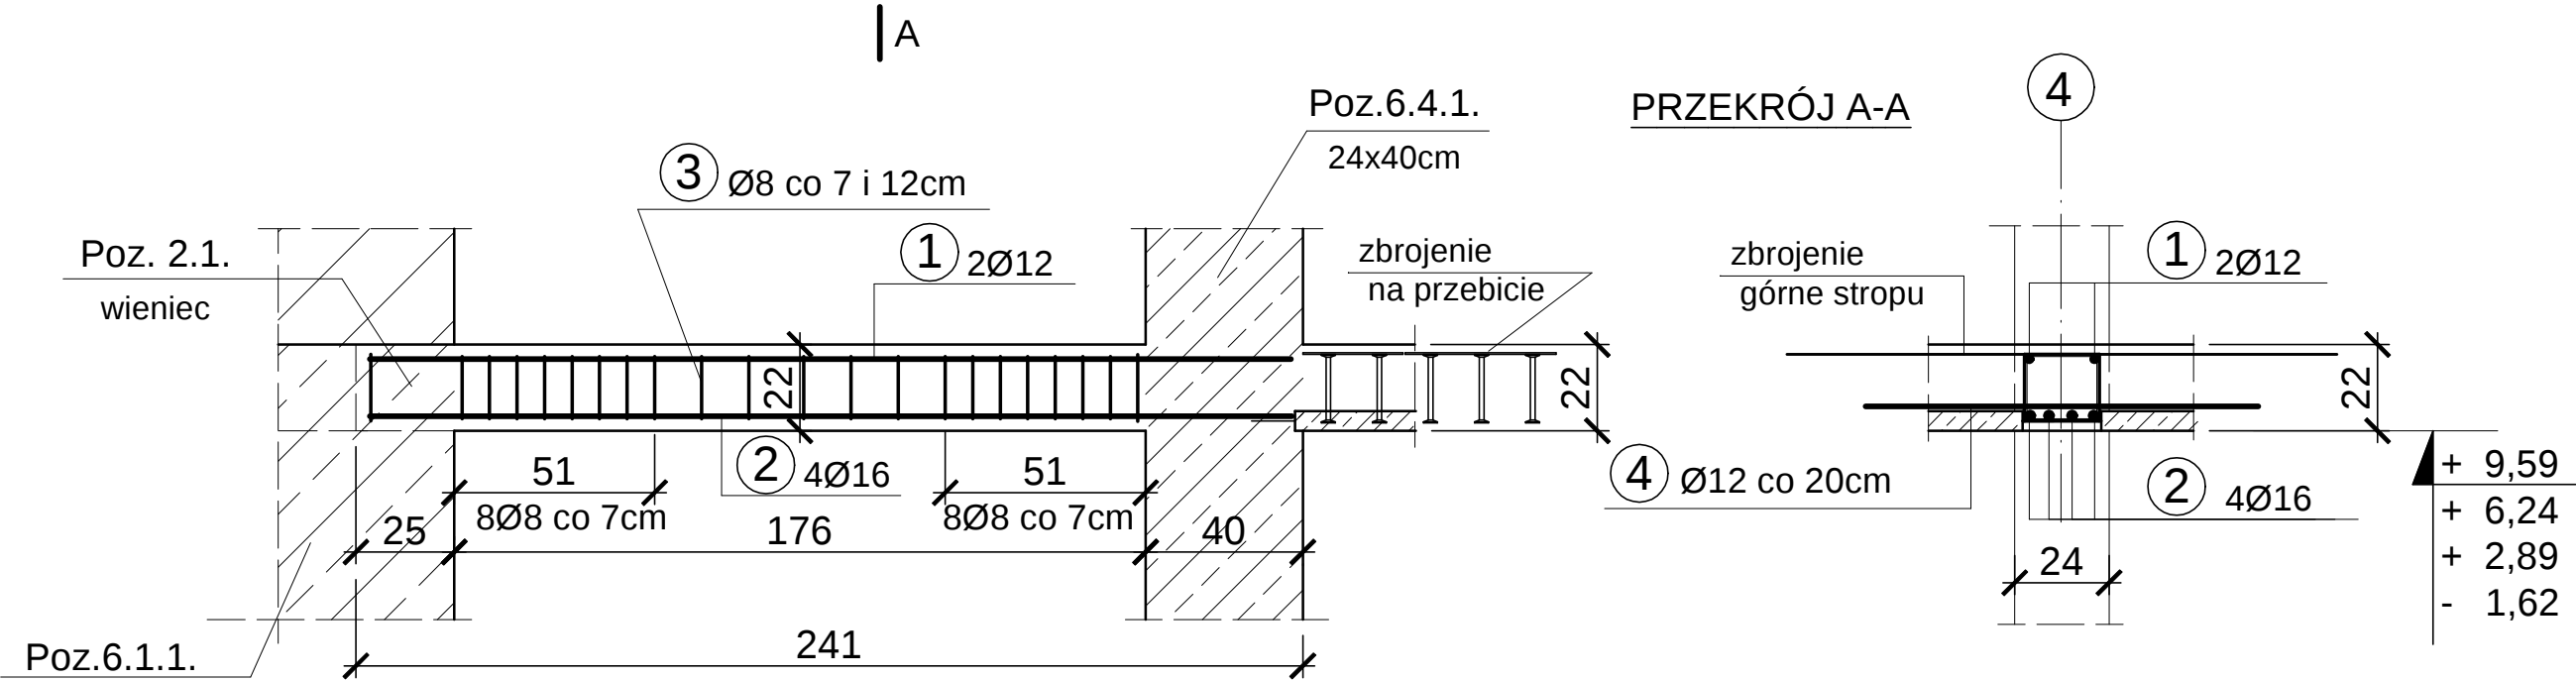

otulina 2,5 cm
BETON B30 (C25/30)
STAL A0 - Stos
B500SP

WYKAZ STALI DLA 1 SZT.

NR	A0	B500SP	DŁUG. cm	szt.	A0	B500SP	
	Ø	Ø			Ø8	Ø12	Ø16
1		12	236	2		4,8	
2		16	236	4			9,5
3	8		88	23	20,2		
4		12	100	9		9,0	
DŁUGOŚĆ m					20,2	13,8	9,5
CIĘŻAR kg/m					0,395	0,888	1,58
CIĘŻAR kg					8,0	12,3	15,0
RAZEM kg					8,0	27,3	

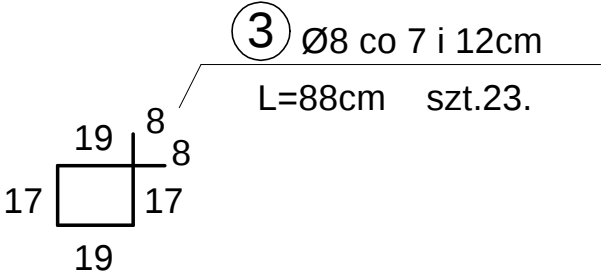

Jedn. projektowa: VGR - Pracownia Projektowa Violetta Piękoś-Kwiecińska ul. Tytoniowa 24 m 38, 04-228 Warszawa tel. 608 379 421	
Inwestor: POWIAT PIASECZYŃSKI STAROSTWO POWIATOWE W PIASECZNE 05-500 PIASECZNO, UL. CHYLICKOWSKA 14	
Temat: "PROJEKT ZAMIENNY PRZEBUDOWA, ROZBUDOWA WRAZ Z TERMOMODERNIZACJĄ BUDYNKU STAROSTWA POWIATOWEGO W PIASECZNE PRZY UL. CZAJEWICZA 14 dz.nr ewid.29, 28 obręb 39 kategoria obiektu XII"	
Adres: STAROSTWO POWIATOWE W PIASECZNE 05-500 PIASECZNO, UL. CZAJEWICZA 2/4	
PROJEKTANT mgr inż. Jan Mądry nr upr. NB-W-7210/129/78 CZŁONEK K-PO IZBY INŻYNIERÓW BUD. KUP/BO/1568/01	
SPRAWDZAJĄCY mgr inż. Zbigniew Mądry upr. nr WKP/0023/POOK/03 CZŁONEK W.O. IZBY INŻYNIERÓW BUD. WKP/BO/0424/04	
Branża: Konstrukcja	
Stadium: Projekt wykonawczy	
Nazwa rysunku: POZ.5.4.3. PODCIĄG W OSI 4.	
Data: 07.2016	Nr rysunku: 27/k/99