


POZ.5.4.1. PODCIĄG l=2,2m W OSI G - 1 i 2 PIĘTRO. SZT.1+1.

skala 1:20


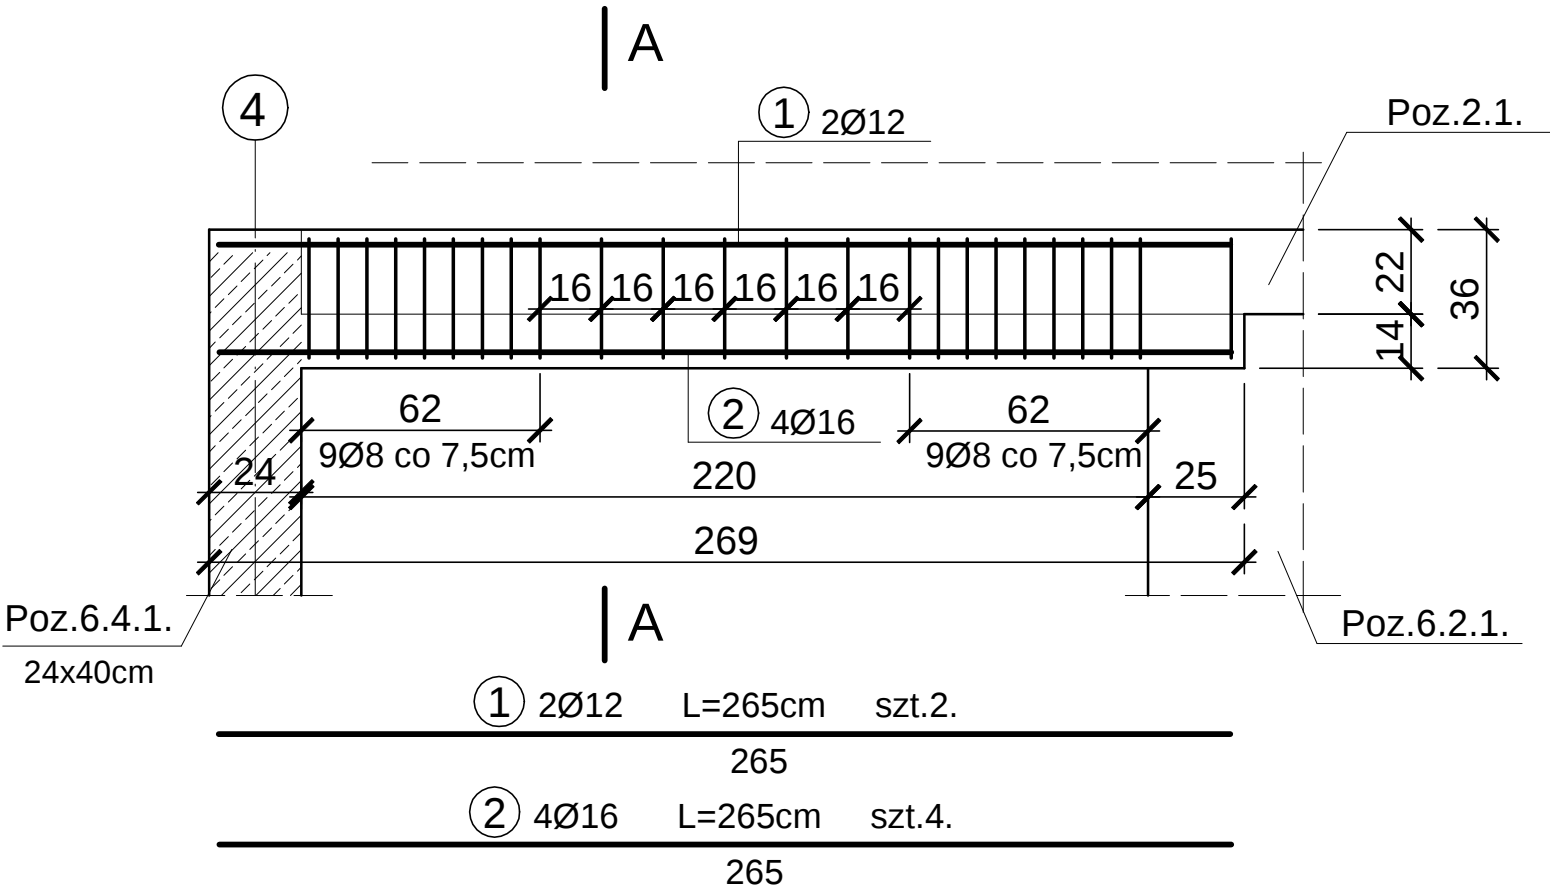


WYKAZ STALI DLA 1 SZT.

NR	B500SP	DŁUG. cm	szt.	B500SP		
	Ø			Ø8	Ø12	Ø16
1	12	265	2		5,3	
2	16	265	4			10,6
3	8	116	24	27,8		
DŁUGOŚĆ m				27,8	5,3	10,6
CIĘŻAR kg/m				0,395	0,888	1,58
CIĘŻAR kg				11,0	15,4	16,7
RAZEM kg				42,0		

PRZEKRÓJ A-A

1 i 2 piętro

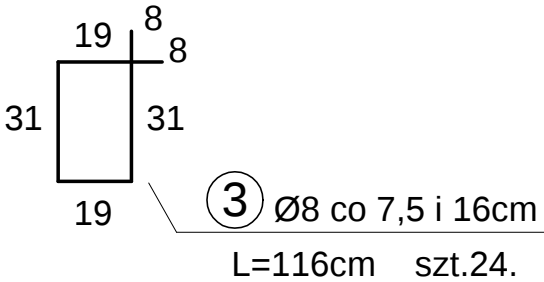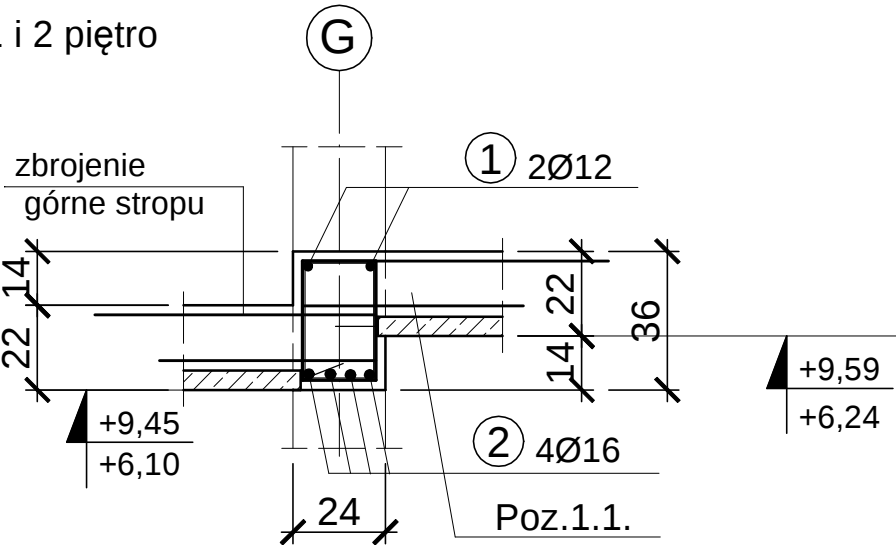

otulina 2,5 cm
BETON B30 (C25/30)
STAL B500SP

Jedn. projektowa: VGR - Pracownia Projektowa Violetta Pięko-Kwiecińska ul. Tyloniowa 24 m 38, 04-228 Warszawa tel. 608 379 421		
Inwestor: POWIAT PIASECZYŃSKI STAROSTWO POWIATOWE W PIASECZNIE 05-500 PIASECZNO, UL. CHYLICKOWSKA 14		
Temat: "PROJEKT ZAMIENNY PRZEBUDOWA, ROZBUDOWA WRAZ Z TERMOMODERNIZACJĄ BUDYNKU STAROSTWA POWIATOWEGO W PIASECZNIE PRZY UL. CZAJEWICZA 14 dz.nr ewid.29, 28 obręb 39 kategoria obiektu XII"		
Adres: STAROSTWO POWIATOWE W PIASECZNIE 05-500 PIASECZNO, UL. CZAJEWICZA 24		
PROJEKTANT mgr inż. Jan Mądry nr upr. NB-W-7210/129/78 CZŁONEK K-PO IZBY INŻYNIERÓW BUD. KUP/BO/1568/01 SPRAWDZAJĄCY mgr inż. Zbigniew Mądry upr. nr WKP/0023/POOK/03 CZŁONEK W.O. IZBY INŻYNIERÓW BUD. WKP/BO/0424/04		
Branża: Konstrukcja		
Stadium: Projekt wykonawczy		
Nazwa rysunku: POZ.5.4.1. PODCIĄG W OSI G.		
Data: 07.2016	Skala: 1:20	Nr rysunku: 25/k/99