POZ.5.3.1. PODCIĄG W OSI 1(E-F). SZT.1.

skala 1:20

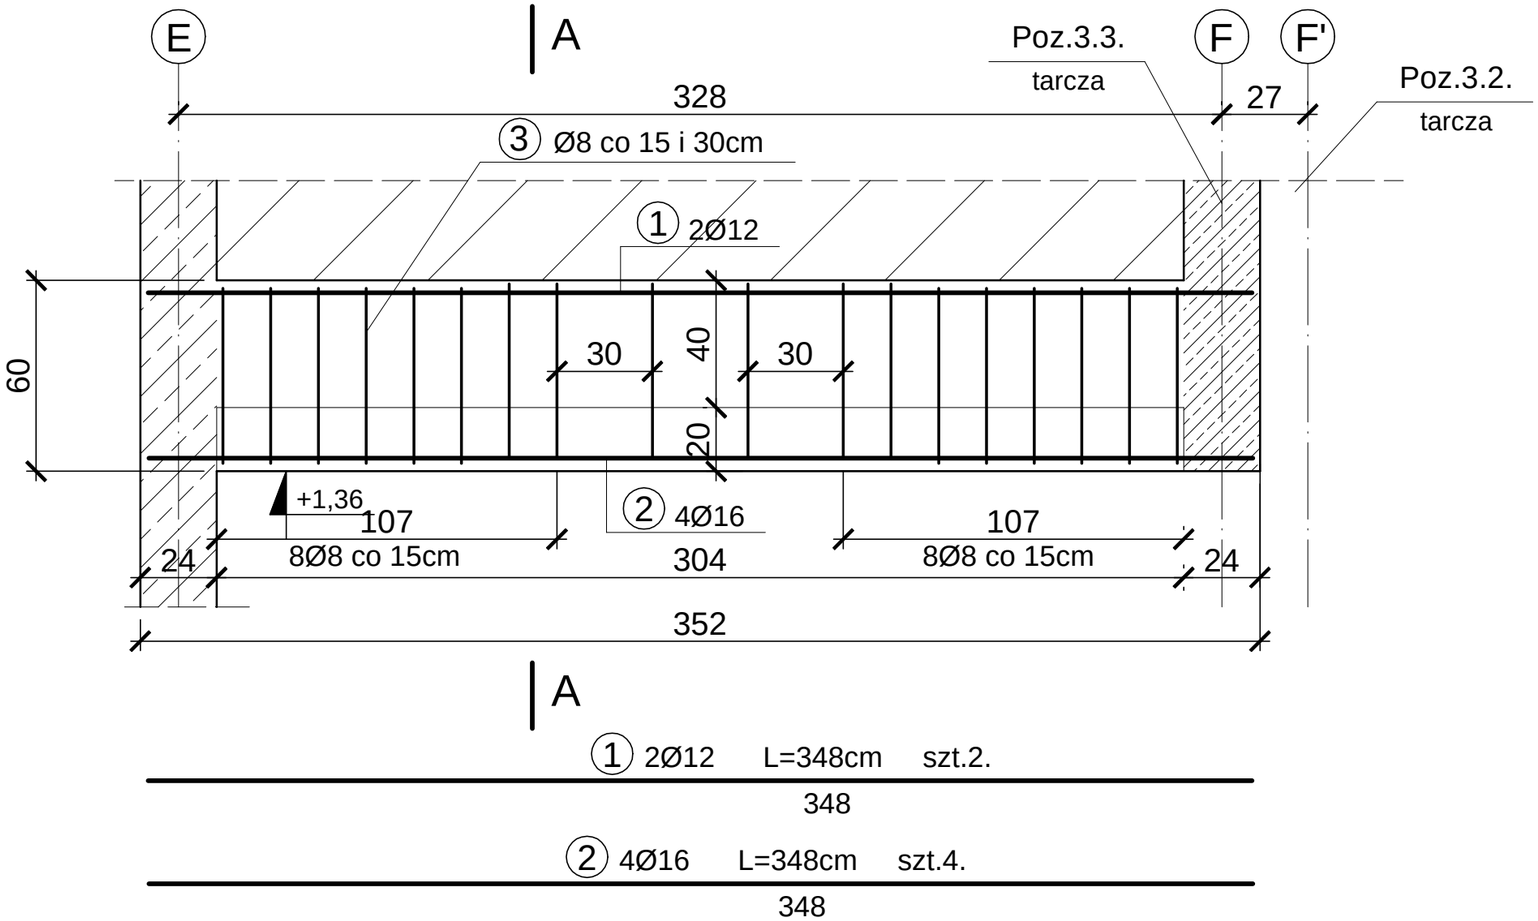

WYKAZ STALI DLA 1 SZT.

NR	B500SP Ø	DŁUG. cm	szt.	B500SP Ø8	Ø12	Ø16
1	12	348	2		7,0	
2	16	348	4			13,9
3	8	164	18	29,5		
DŁUGOŚĆ m				29,5	7,0	13,9
CIĘŻAR kg/m				0,395	0,888	1,58
CIĘŻAR kg				11,7	6,2	22,0
RAZEM kg				40,0		

otulina 2,5 cm
BETON B30 (C25/30)
STAL B500SP

PRZEKRÓJ A-A

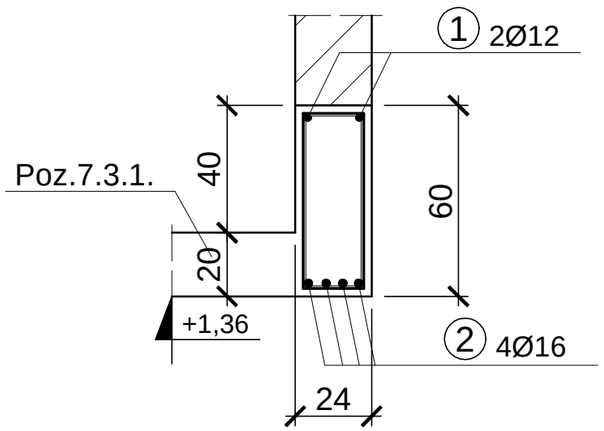

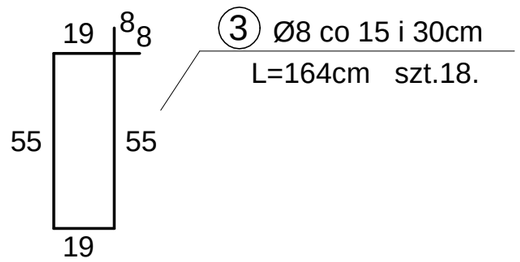

Jedn. projektowa:	VGR - Pracownia Projektowa Violetta Piękoś-Kwiecińska ul. Tytoniowa 24 m 38, 04-228 Warszawa tel. 608 379 421
Inwestor:	POWIAT PIASECZYŃSKI STAROSTWO POWIATOWE W PIASECZNIE 05-500 PIASECZNO, UL. CHYLICZKOWSKA 14
Temat:	"PROJEKT ZAMIENNY PRZEBUDOWA, ROZBUDOWA WRAZ Z TERMOMODERNIZACJĄ BUDYNKU STAROSTWA POWIATOWEGO W PIASECZNIE PRZY UL.CZAJEWICZA /4 dz.nr ewid.29, 28 obręb 39 kategoria obiektu XII" .
Adres:	STAROSTWO POWIATOWE W PIASECZNIE 05-500 PIASECZNO, UL. CZAJEWICZA 2/4
PROJEKTANT	mgr inż. Jan Mądry nr upr. NB-W-7210/129/78 CZŁONEK K-PO IZBY INŻYNIERÓW BUD. KUP/BO/1568/01
SPRAWDZAJĄCY	mgr inż. Zbigniew Mądry upr. nr WKP/0023/POOK/03 CZŁONEK W.O. IZBY INŻYNIERÓW BUD. WKP/BO/0424/04
Branża:	Konstrukcja
Stadium:	Projekt wykonawczy
Nazwa rysunku:	POZ.5.3.1. PODCIĄG W OSI 1(E-F).
Data: 07.2016	Skala: 1:20 / Nr rysunku: 24/k/99