

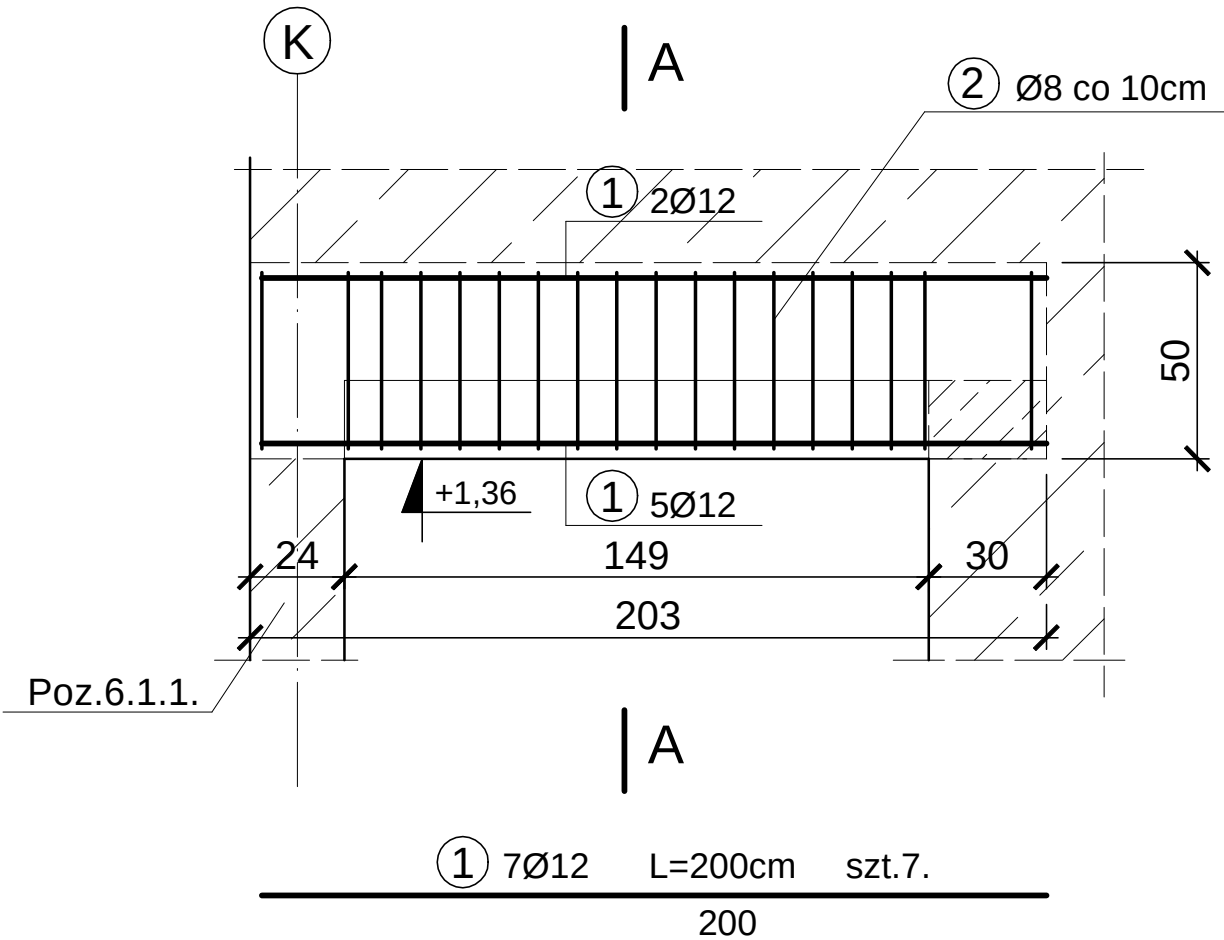


POZ.5.2. PODCIĄG PRZY WINDZIE W POZIOMIE SPOCZNIKA NA PARTERZE. SZT.1.

skala 1:20

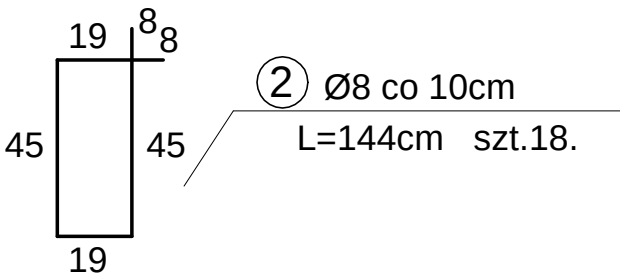

PRZĘKROJ A-A

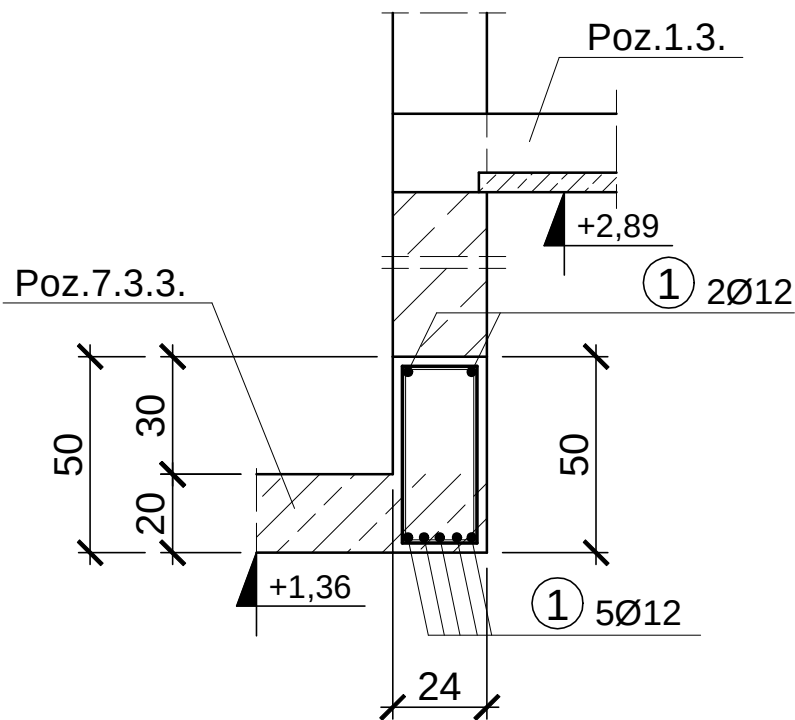

WYKAZ STALI DLA 1 SZT.

NR	B500SP	DŁUG. cm	szt.	B500SP	
	Ø			Ø8	Ø12
1	12	200	7		14,0
2	8	144	18	25,9	
DŁUGOŚĆ m				25,9	14,0
CIĘŻAR kg/m				0,395	0,888
CIĘŻAR kg				10,2	12,4
RAZEM kg				22,6	

otulina 2,5 cm
BETON B30 (C25/30)
STAL B500SP

Jedn. projektowa: VGR - Pracownia Projektowa Violetta Piękoś-Kwiecińska ul. Tytoniowa 24 m 38, 04-228 Warszawa tel. 608 379 421		
Inwestor: POWIAT PIASECZYŃSKI STAROSTWO POWIATOWE W PIASECZNE 05-600 PIASECZNO, UL. CHYLICZKOWSKA 14		
Temat: "PROJEKT ZAMIENNY PRZEBUDOWA, ROZBUDOWA WRAZ Z TERMOMODERNIZACJĄ BUDYNKU STAROSTWA POWIATOWEGO W PIASECZNE PRZY UL. CZAJEWICZA 14 dz.nr ewid.29, 28 obręb 39 kategoria obiektu XII"		
Adres: STAROSTWO POWIATOWE W PIASECZNE 05-600 PIASECZNO, UL. CZAJEWICZA 2/4		
PROJEKTANT mgr inż. Jan Mądry nr upr. NB-W-7210/129/78 CZŁONEK K-PO IZBY INŻYNIERÓW BUD. KUP/BO/1568/01 SPRAWDZAJĄCY mgr inż. Zbigniew Mądry upr. nr WKP/0023/POOK/03 CZŁONEK W.O. IZBY INŻYNIERÓW BUD. WKP/BO/0424/04		
Branża: Konstrukcja		
Stadium: Projekt wykonawczy		
Nazwa rysunku: POZ.5.2. PODCIĄG NA PARTERZE.		
Data: 07.2016	Skala: 1:20	Nr rysunku: 22/k/99