



POZ.4.3.3. NADPROŻE l=1,12m. SZT.10.
skala 1:20

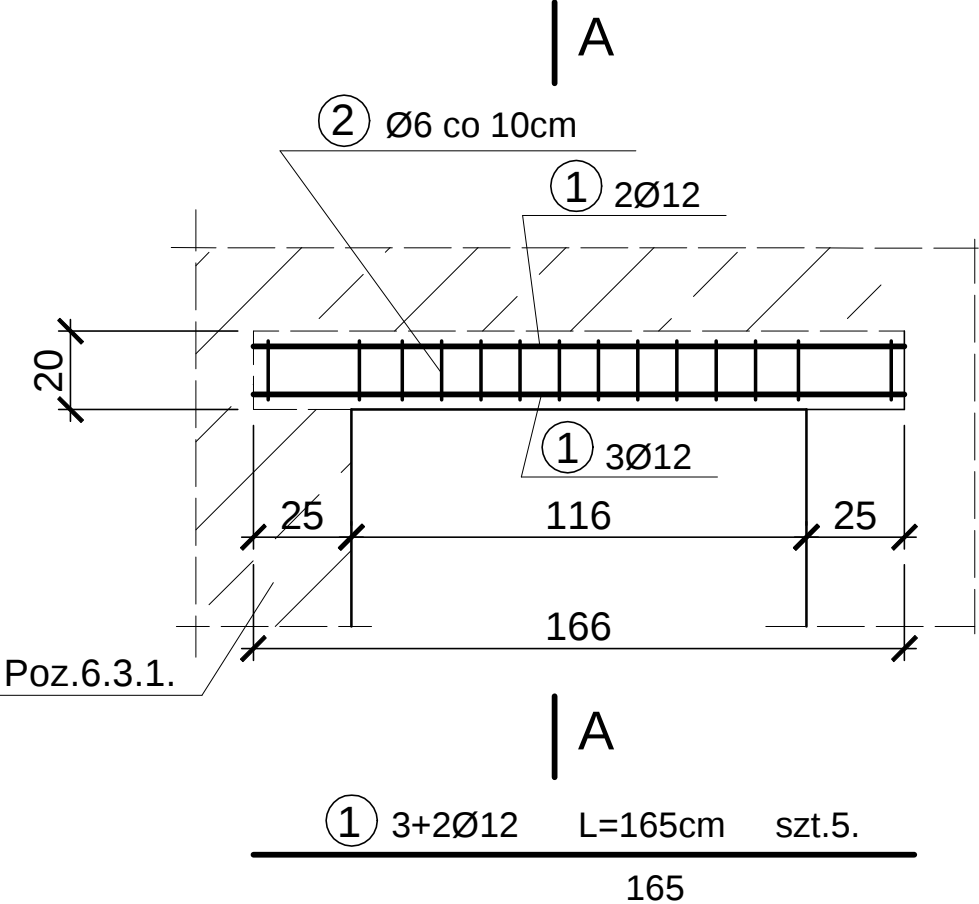


PRZEKRÓJ A-A

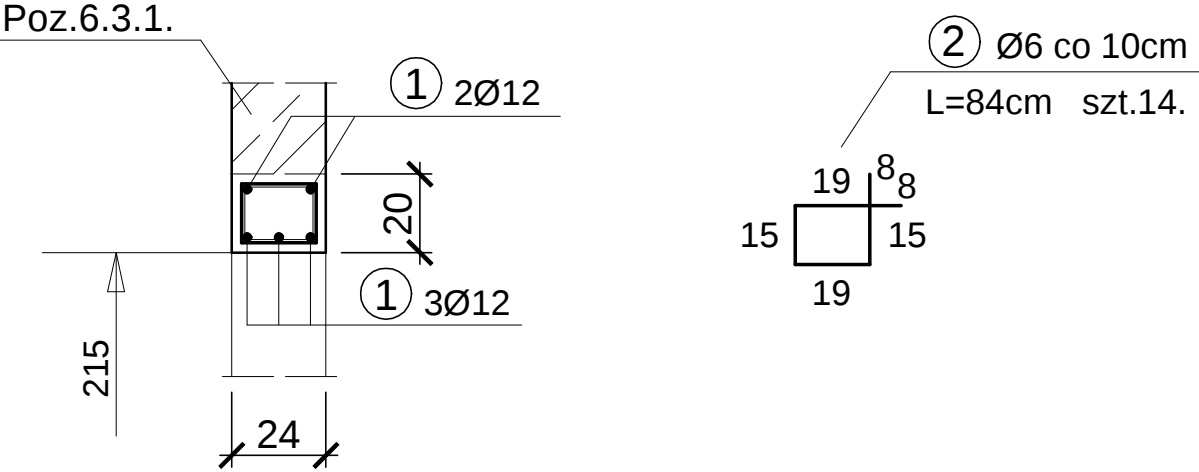


WYKAZ STALI DLA 1 SZT. POZ.4.3.3.

NR	A0	B500SP	DŁUG. cm	szt.	A0	B500SP
	Ø	Ø			Ø6	Ø12
1		12	165	5		8,3
2	6		84	14	11,8	
DŁUGOŚĆ m					11,8	8,3
CIĘŻAR kg/m					0,222	0,888
CIĘŻAR kg					2,6	7,3

POZ.4.3.4. NADPROŻE l=1,60m. SZT.1.

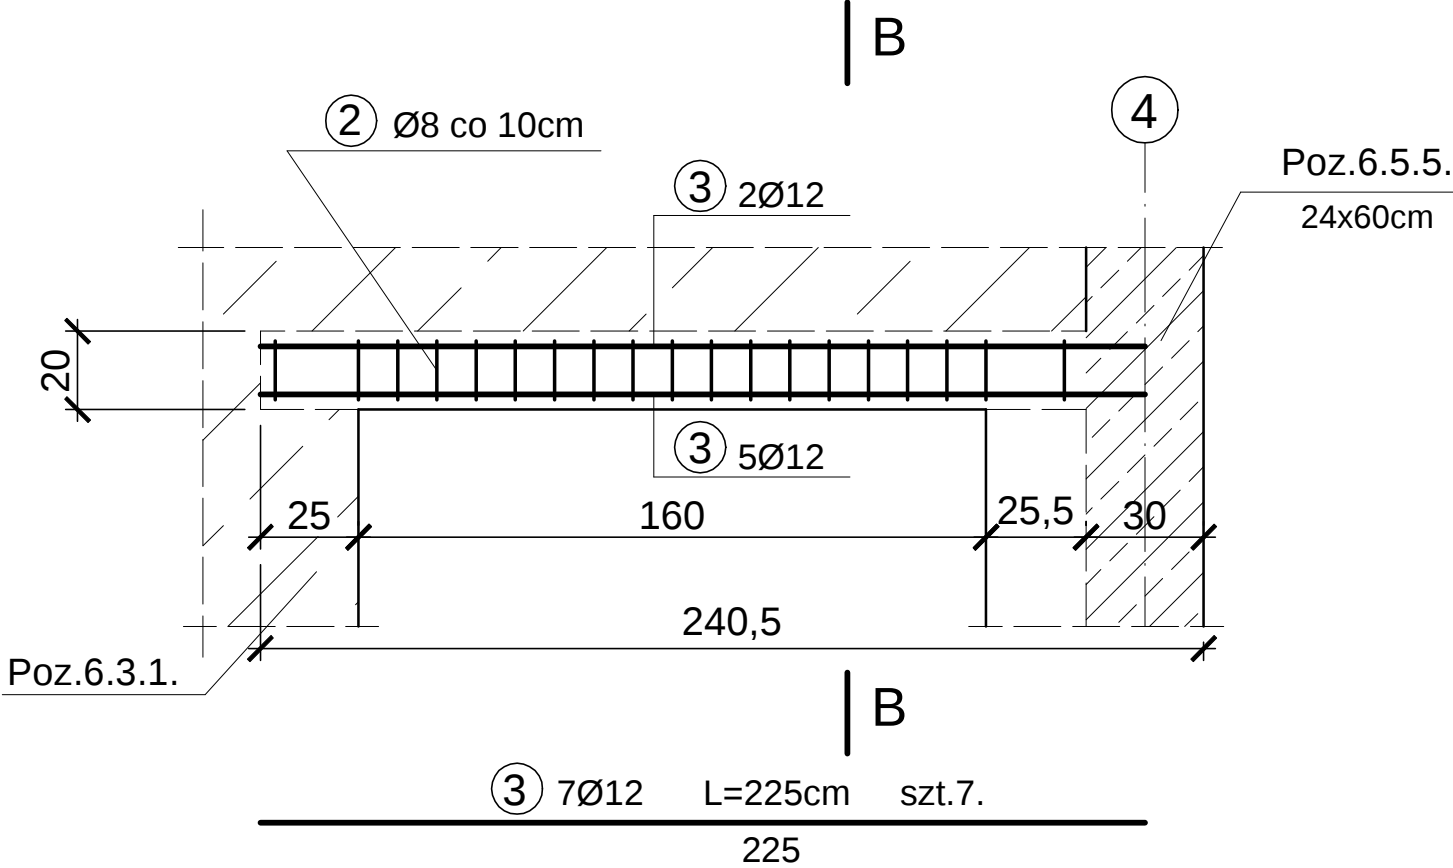

PRZEKRÓJ B-B

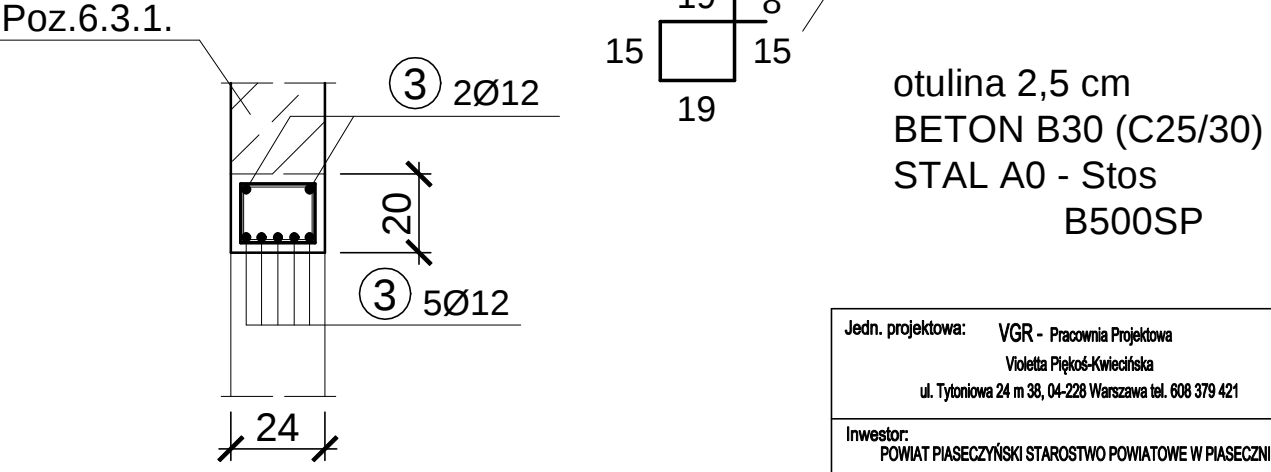

WYKAZ STALI DLA 1 SZT. POZ.4.3.4.

NR	A0	B500SP	DŁUG. cm	szt.	A0	B500SP
	Ø	Ø			Ø8	Ø12
3		12	225	7		15,8
4	8		84	19	16,0	
DŁUGOŚĆ m					16,0	15,8
CIĘŻAR kg/m					0,395	0,888
CIĘŻAR kg					6,3	14,0

Jedn. projektowa: VGR - Pracownia Projektowa Violetta Piękoś-Kwiecińska ul. Tytoniowa 24 m 38, 04-228 Warszawa tel. 608 379 421	
Inwestor: POWIAT PIASECZYŃSKI STAROSTWO POWIATOWE W PIASECZNI 05-500 PIASECZNO, UL. CHYLICKOWSKA 14	
Temat: "PROJEKT ZAMIENNY PRZEBUDOWA, ROZBUDOWA WRAZ Z TERMOMODERNIZACJĄ BUDYNKU STAROSTWA POWIATOWEGO W PIASECZNI PRZY UL. CZAJEWICZA 14 dz.nr ewid.29, 28 obręb 39 kategoria obiektu XII"	
Adres: STAROSTWO POWIATOWE W PIASECZNI 05-500 PIASECZNO, UL. CZAJEWICZA 2/4	
PROJEKTANT mgr inż. Jan Mądry nr upr. NB-W-7210/129/78 CZŁONEK K-PO IZBY INŻYNIERÓW BUD. KUPSO/1568/01 SPRAWDZAJĄCY mgr inż. Zbigniew Mądry upr. nr WKP/0023/POOK/03 CZŁONEK W.O. IZBY INŻYNIERÓW BUD. WKP/BO/0428/04	
Branża: Konstrukcja	
Stadium: Projekt wykonawczy	
Nazwa rysunku: POZ.4.3.3, POZ. 4.3.4. NAPROŻE.	
Data: 07.2016	Nr rysunku: 20/k/99