



POZ.4.3.1. NADPROŻE . SZT.1+5.

skala 1:20

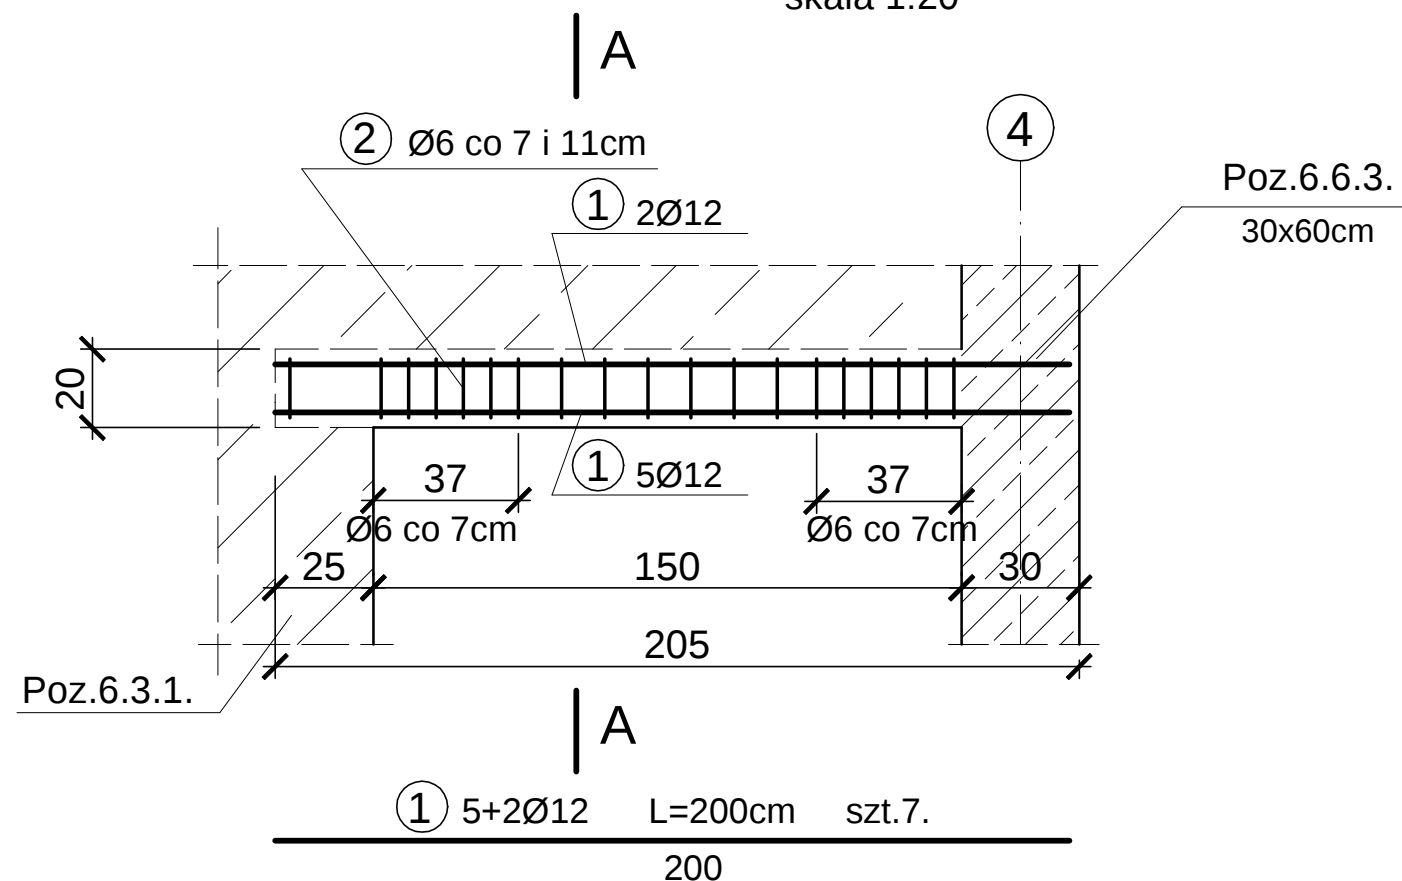


PRZEKRÓJ A-A

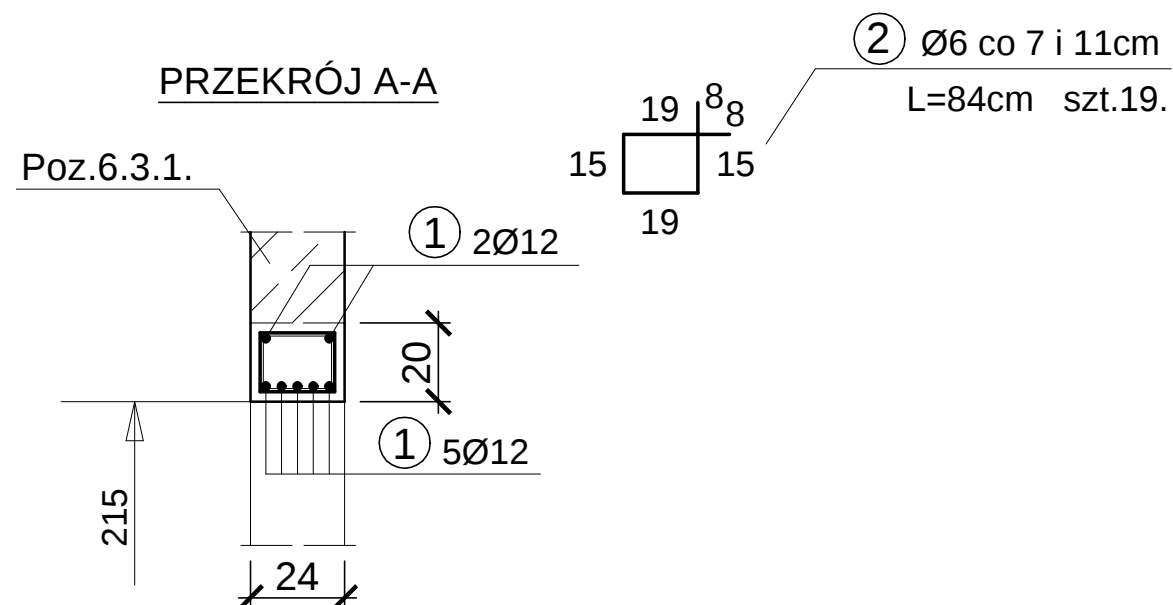


WYKAZ STALI DLA 1 SZT. POZ.4.3.1.

NR	A0 Ø	B500SP Ø	DŁUG. cm	szt.	A0 Ø6	B500SP Ø12
1		12	200	7		14,0
3	6		84	19	11,8	
DŁUGOŚĆ m					11,8	14,0
CIĘŻAR kg/m					0,222	0,888
CIĘŻAR kg					2,6	12,4

POZ.4.3.2. NADPROŻE l=1,20m. SZT.4.

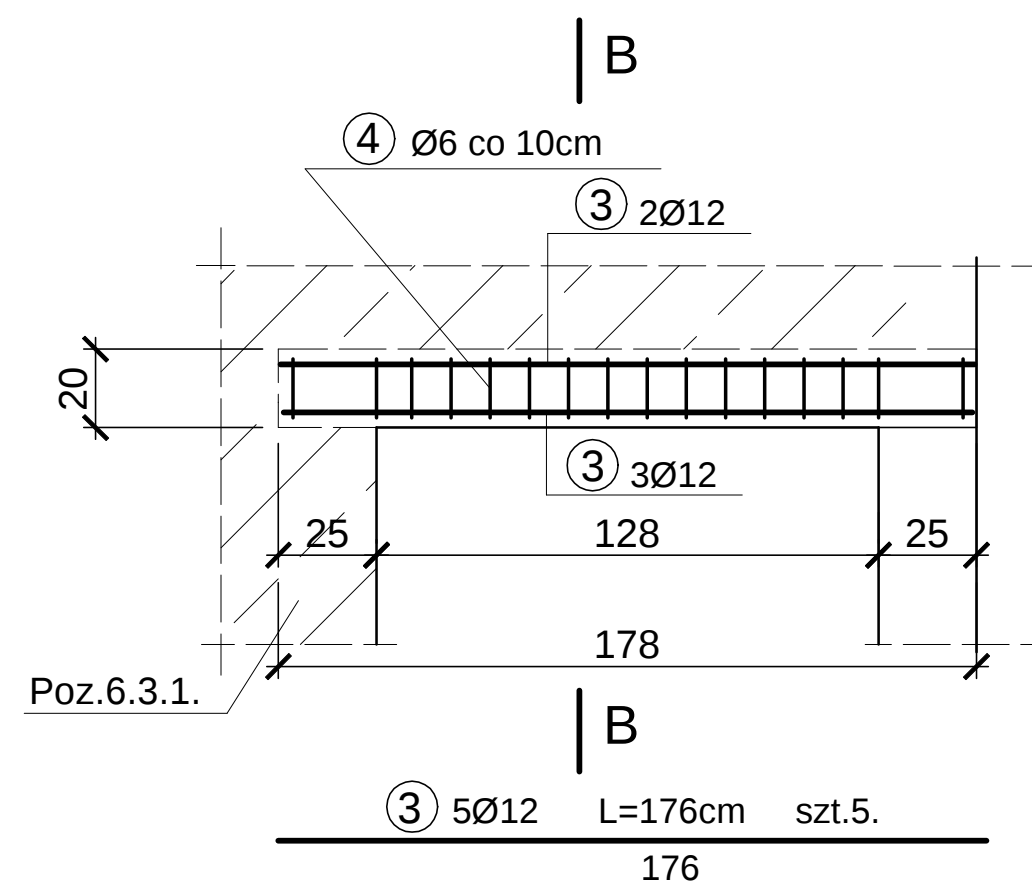

PRZEKRÓJ B-B

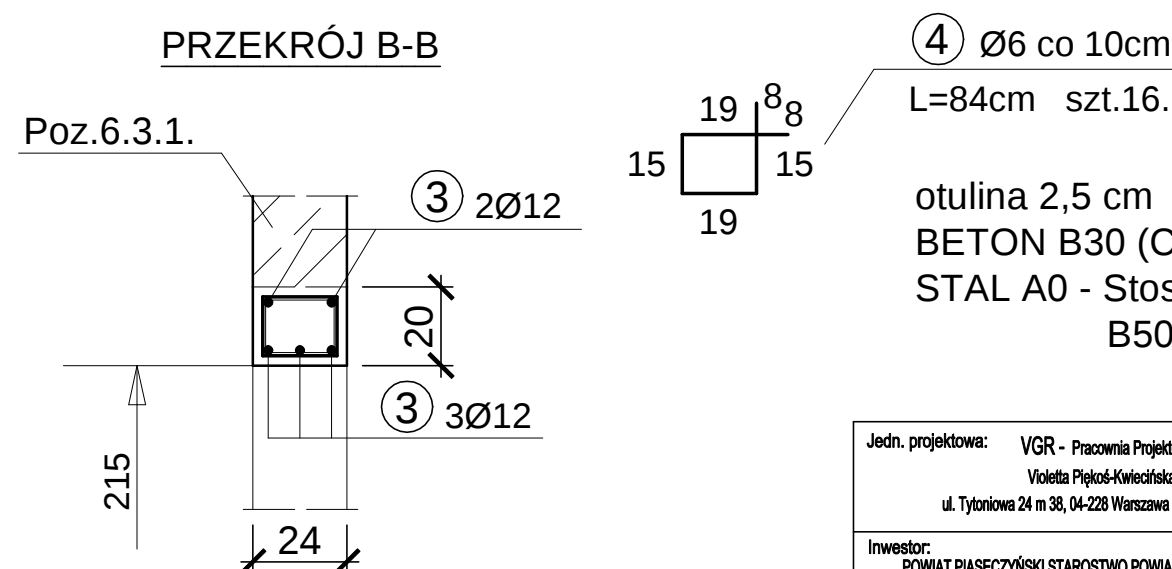

WYKAZ STALI DLA 1 SZT. POZ.4.3.2.

NR	A0 Ø	B500SP Ø	DŁUG. cm	szt.	A0 Ø6	B500SP Ø12
3		12	176	5		8,9
4	6		84	16	13,4	
DŁUGOŚĆ m					13,4	8,9
CIĘŻAR kg/m					0,222	0,888
CIĘŻAR kg					3,0	7,9

otulina 2,5 cm
BETON B30 (C25/30)
STAL A0 - Stos
B500SP

Jedn. projektowa:	VGR - Pracownia Projektowa Violetta Piękoś-Kwiecińska ul. Tytoniowa 24 m 38, 04-228 Warszawa tel. 608 379 421
Inwestor:	POWIAT PIASECZYŃSKI STAROSTWO POWIATOWE W PIASECZNI 05-500 PIASECZNO, UL. CHYLICKOWSKA 14
Temat:	"PROJEKT ZAMIENNY PRZEBUDOWA, ROZBUDOWA WRAZ Z TERMOMODERNIZACJĄ BUDYNKU STAROSTWA POWIATOWEGO W PIASECZNI PRZY UL. CZAJEWICZA 14 dz.nr ewid.29, 28 obręb 39 kategoria obiektu XII"
Adres:	STAROSTWO POWIATOWE W PIASECZNI 05-500 PIASECZNO, UL. CZAJEWICZA 2/4
PROJEKTANT	mgr inż. Jan Mądry nr upr. NB-W-7210/129/78 CZŁONEK K-PO IZBY INŻYNIERÓW BUD. KUPSO/1568/01
SPRAWDZAJĄCY	mgr inż. Zbigniew Mądry upr. nr WKP/0023/POOK/03 CZŁONEK W.O. IZBY INŻYNIERÓW BUD. WKP/BO/0424/04
Branża:	Konstrukcja
Stadium:	Projekt wykonawczy
Nazwa rysunku:	POZ.4.3.1., POZ. 4.3.2. NAPROŻE.
Data:	07.2016
Skala:	1:20
Nr rysunku:	19/k/99