



POZ.4.2.1. NADPROŻE NAD PARTEREM.

skala 1:20


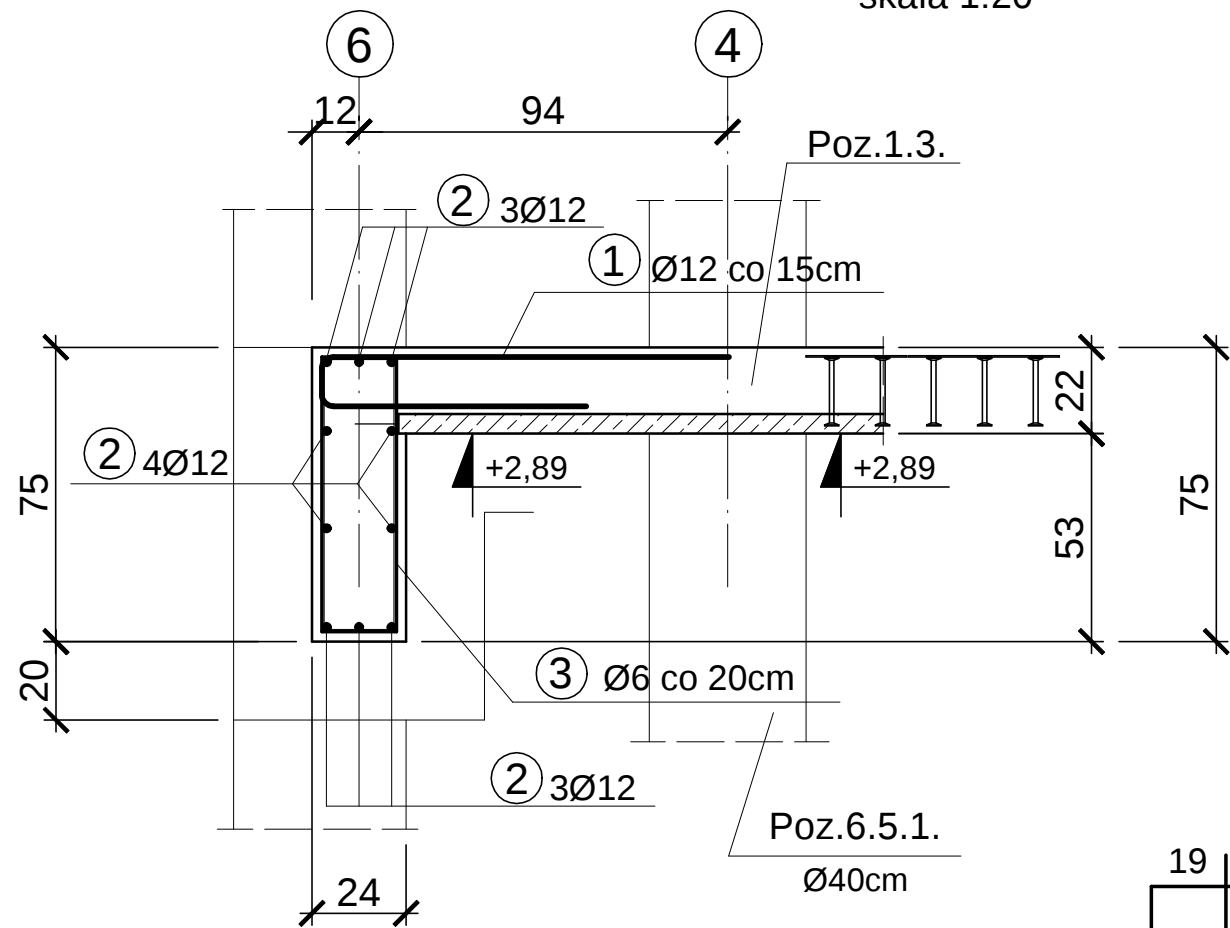


1 Ø12 co 15cm L=184cm szt.438.
19 100 65

2 10Ø12 SUMA DŁUGOŚCI L=820,0 m

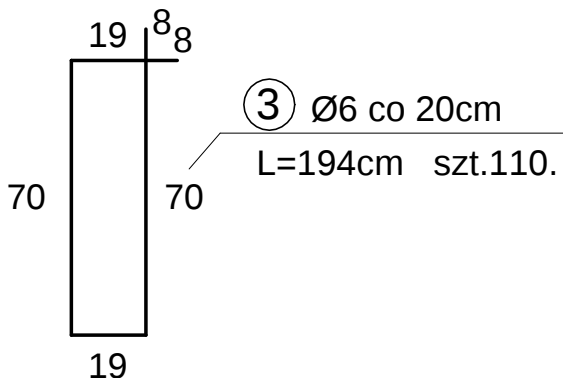

POZ.4.2.2. NADPROŻE NAD 1 i 2 PIĘTREM.

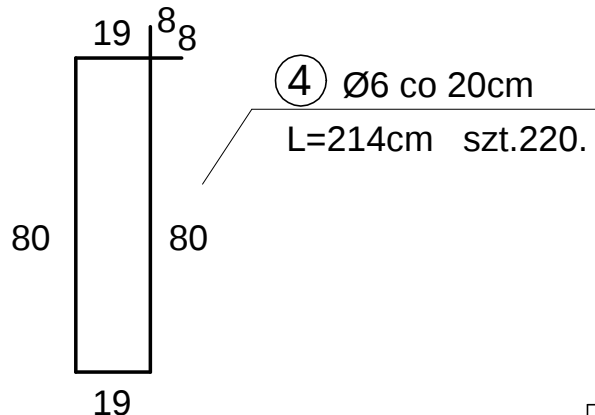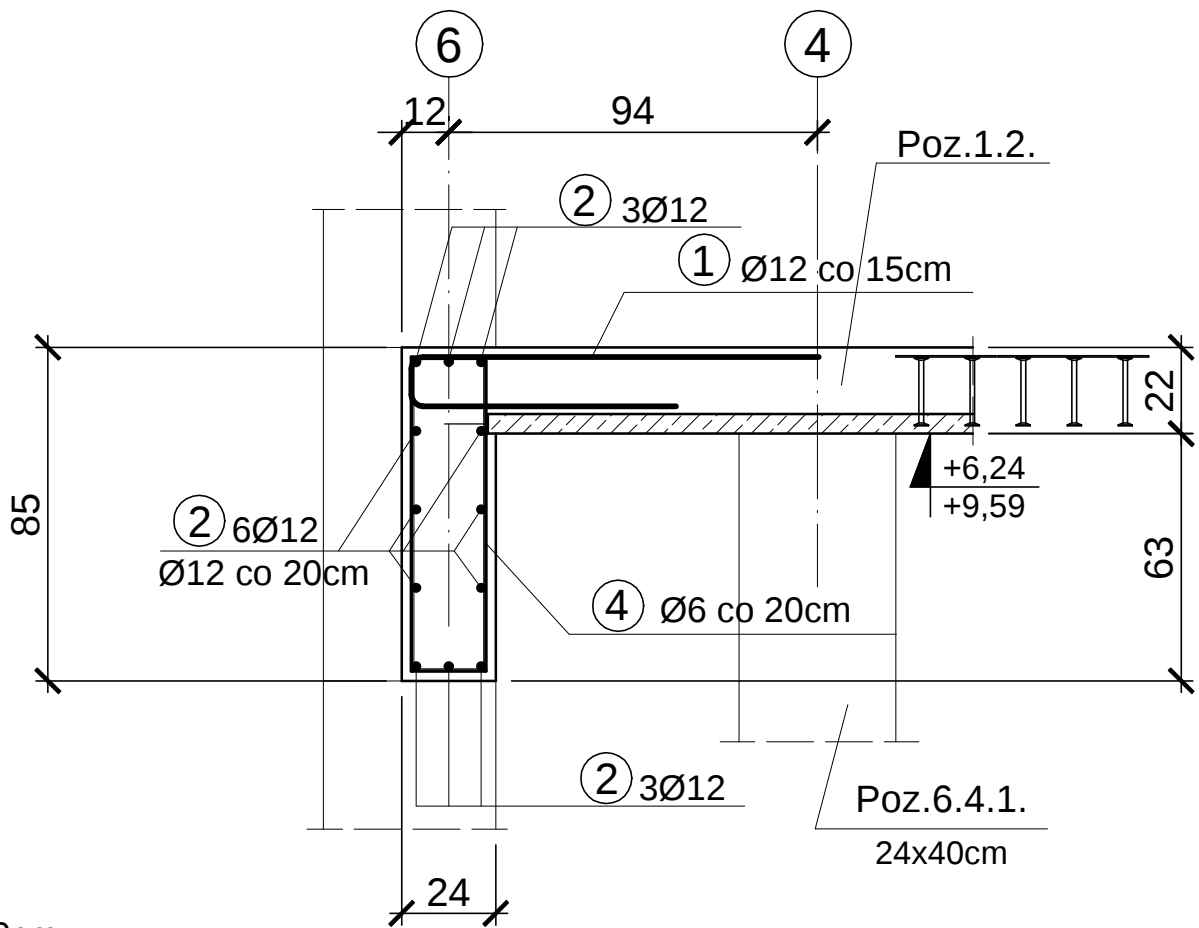

otulina 2,5 cm
BETON B30 (C25/30)
STAL A0 - Stos
B500SP

WYKAZ STALI DLA 1 SZT.

NR	A0	B500SP	DŁUG. cm	szt.	A0	B500SP
	Ø	Ø			Ø6	Ø12
1		12	184	438		805,9
2		12	—	—		820,0
3	6		194	110	213,4	
4	6		214	220	470,8	
DŁUGOŚĆ m					684,2	1625,9
CIĘŻAR kg/m					0,222	0,888
CIĘŻAR kg					152,0	1443,8

Jedn. projektowa: VGR - Pracownia Projektowa Violetta Piękoś-Kwiecińska ul. Tytoniowa 24 m 38, 04-228 Warszawa tel. 608 379 421		
Inwestor: POWIAT PIASECZYŃSKI STAROSTWO POWIATOWE W PIASECZNIE 05-600 PIASECZNO, UL. CHYLICZKOWSKA 14		
Temat: PROJEKT ZAMIENNY PRZEBUDOWA, ROZBUDOWA WRAZ Z TERMOMODERNIZACJĄ BUDYNKU STAROSTWA POWIATOWEGO W PIASECZNIE PRZY UL.CZAJEWICZA /4 dz.nr ewid.29, 28 obręb 39 kategoria obiektu XII		
Adres: STAROSTWO POWIATOWE W PIASECZNIE 05-600 PIASECZNO, UL. CZAJEWICZA 2/4		
PROJEKTANT mgr inż. Jan Mądry nr upr. NB-W-7210/129/78 CZŁONEK K-PO IZBY INŻYNIERÓW BUD. KUP/BO/1568/01 SPRAWDZAJĄCY mgr inż. Zbigniew Mądry upr. nr WKP/0023/POOK/03 CZŁONEK W.O. IZBY INŻYNIERÓW BUD. WKP/BO/0424/04		
Branża: Konstrukcja		
Stadium: Projekt wykonawczy		
Nazwa rysunku: POZ.4.2.1, POZ.4.2.2. NAPROŻE.		
Data: 07.2016	Skala: 1:20	Nr rysunku: 18/k/99