


POZ.4.1.3. NADPROŻE NAD 1 i 2 PIĘTREM. SZT.1+1.

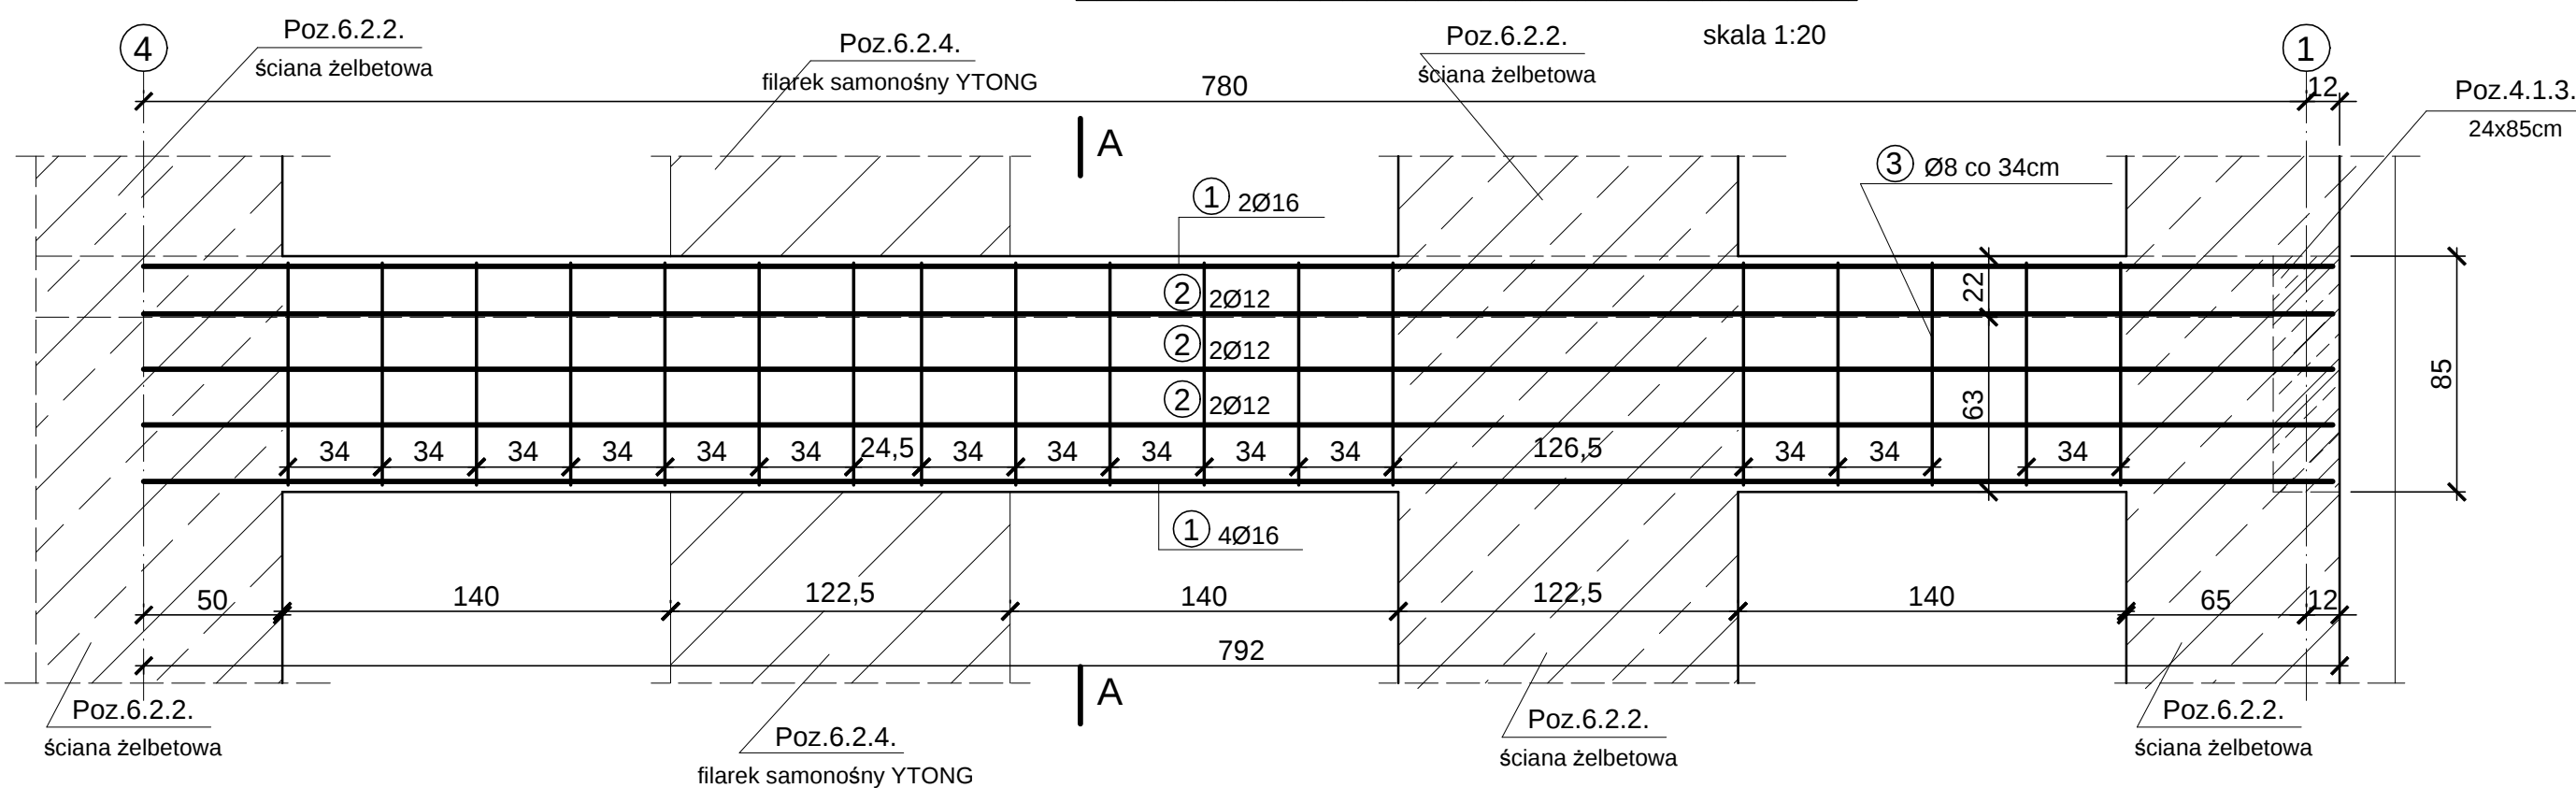

① 2+4Ø12 L=789cm szt.6.



789

② 6Ø12 L=789cm szt.6.

789

otulina 2,5 cm
BETON B30 (C25/30)
STAL A0 - Stos
B500SP

PRZĘKRÓJ A-A

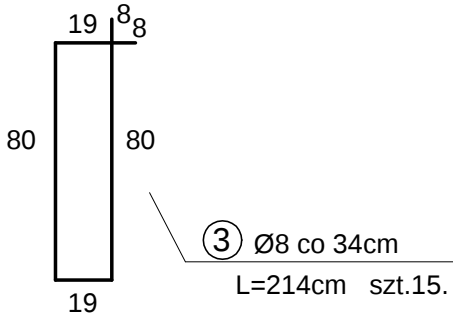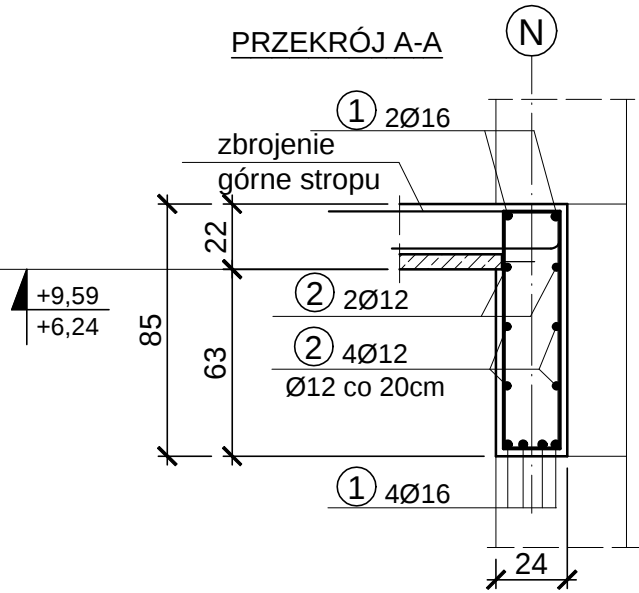

WYKAZ STALI DLA 1 SZT.

NR	A0	B500SP	DŁUG. cm	szt.	A0	B500SP	
	Ø	Ø			Ø8	Ø12	Ø16
1		16	789	6			47,3
2		12	789	6		47,3	
3	8		214	15	32,1		
DŁUGOŚĆ m					32,1	47,3	47,3
CIĘŻAR kg/m					0,395	0,888	1,58
CIĘŻAR kg					12,7	42,0	74,7
RAZEM kg					12,7	116,7	

Jedn. projektowa: VGR - Pracownia Projektowa Violetta Piętko-Kowalczyk ul. Tytoniowa 24 m 38, 04-228 Warszawa tel. 808 379 421	
Inwestor: POWIAT PIASECZYŃSKI STAROSTWO POWIATOWE W PIASECZNE 05-600 PIASECZNO, UL. CHYLICKOWSKA 14	
Temat: "PROJEKT ZAMIENNY PRZEBUDOWA, ROZBUDOWA WRAZ Z TERMOMODERNIZACJĄ BUDYNKU STAROSTWA POWIATOWEGO W PIASECZNE PRZY UL. CZAJEWCZA 14 dz.nr ewid.29, 28 obręb 39 kategoria obiektu XII"	
Adres: STAROSTWO POWIATOWE W PIASECZNE 05-600 PIASECZNO, UL. CZAJEWCZA 24	
PROJEKTANT mgr inż. Jan Mądry nr upr. NB-W-7210/129/78 CZŁONEK K-PO IZBY INŻYNIERÓW BUD. KUP/BO/1568/01 SPRAWDZAJĄCY mgr inż. Zbigniew Mądry upr. nr WKP/0023/POO K.03 CZŁONEK W.O. IZBY INŻYNIERÓW BUD. WKP/BO/0424/04	
Branża: Konstrukcja	
Stadium: Projekt wykonawczy	
Nazwa rysunku: POZ.4.1.3. NAPROŻE.	
Data: 07.2016	Skala: 1:20
Nr rysunku: 17/k/99	