
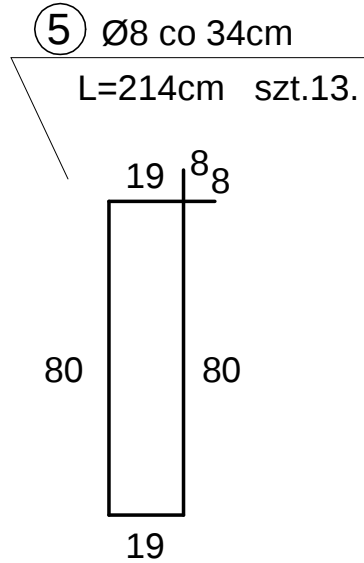
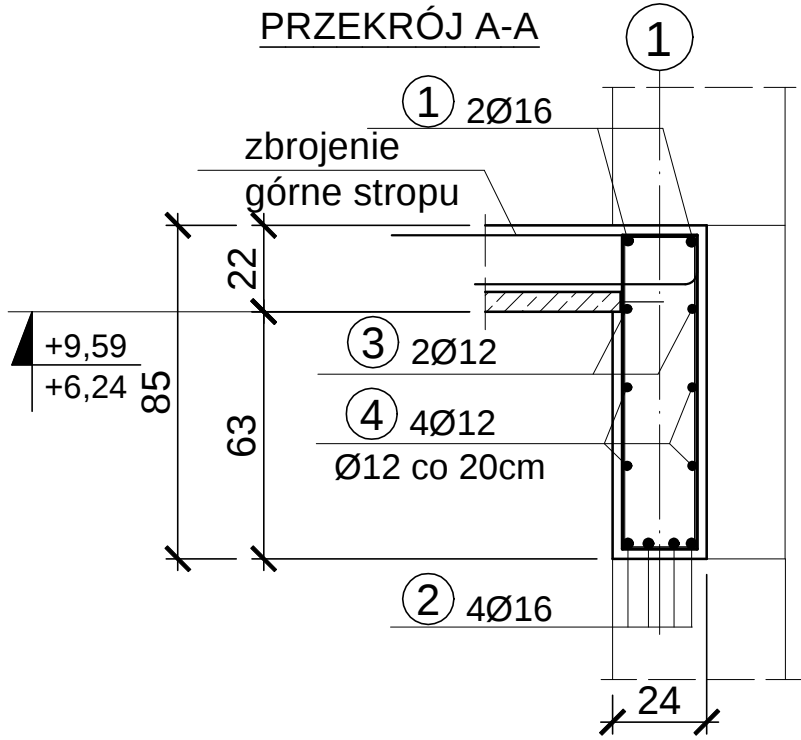


POZ.4.1.3. NADPROŻE NAD 1 i 2 PIĘTREM. SZT.7+7.

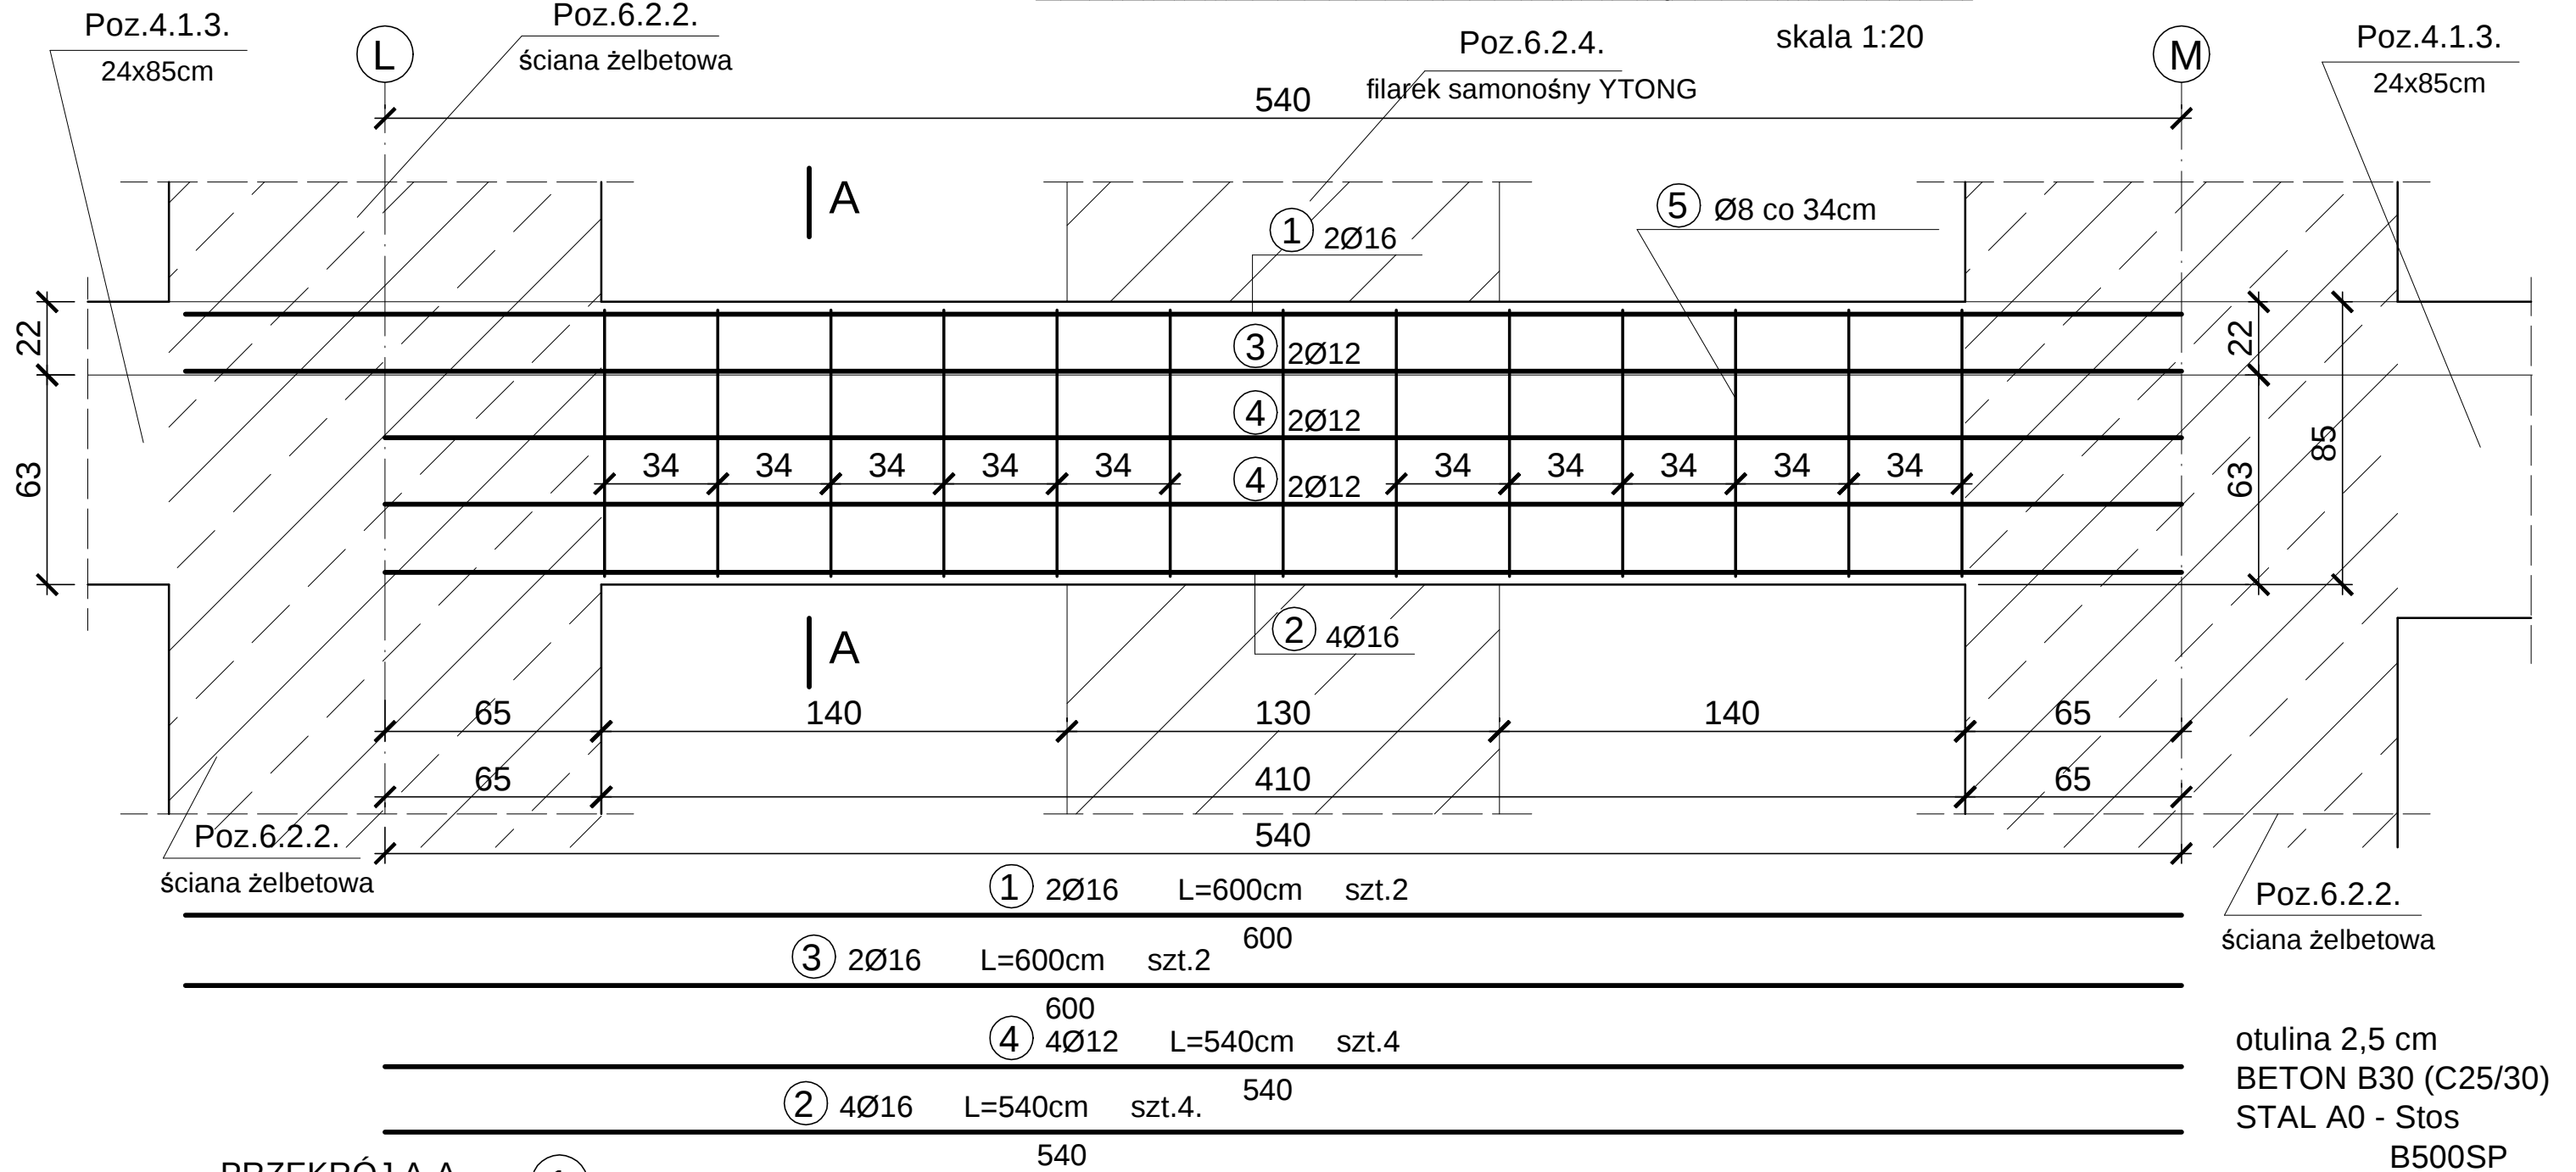

WYKAZ STALI DLA 1 SZT.

NR	A0	B500SP	DŁUG. cm	szt.	A0	B500SP
	Ø	Ø			Ø8	Ø12
1		16	600	2		12,0
2		16	540	4		21,6
3		12	600	2		12,0
4		12	540	4		21,6
5	8		214	13	27,8	
DŁUGOŚĆ m					27,8	33,6
CIĘŻAR kg/m					0,395	0,888
CIĘŻAR kg					11,0	53,1
RAZEM kg					11,0	82,9

Jedn. projektowa: VGR - Pracownia Projektowa
Violetta Piękoś-Kwiecińska
ul. Tytoniowa 24 m 38, 04-228 Warszawa tel. 608 379 421

Inwestor: POWIAT PIASECZYŃSKI STAROSTWO POWIATOWE W PIASECZNI
05-600 PIASECZNO, UL. CHYLICKOWSKA 14

Temat: "PROJEKT ZAMIENNY PRZEBUDOWA, ROZBUDOWA
WRAZ Z TERMOMODERNIZACJĄ BUDYNKU STAROSTWA
POWIATOWEGO W PIASECZNI PRZY UL. CZAJEWICZA 14
dz.nr ewid.29, 28 obręb 39 kategoria obiektu XII"

Adres: STAROSTWO POWIATOWE W PIASECZNI
05-600 PIASECZNO, UL. CZAJEWICZA 2/4

PROJEKTANT
mgr inż. Jan Mądry
nr upr. NB-W-7210/129/78
CZŁONEK K-PO IZBY INŻYNIERÓW BUD. KUP/BO/1568/01

SPRAWDZAJĄCY
mgr inż. Zbigniew Mądry
upr. nr WKP/0023/POOK/03
CZŁONEK W.O. IZBY INŻYNIERÓW BUD. WKP/BO/0424/04

Branża: Konstrukcja

Stadium: Projekt wykonawczy

Nazwa rysunku: POZ.4.1.3. NAPROŻE.

Data: 07.2016 Skala: 1:20 Nr rysunku: 16/k/99