


POZ.4.1.2. NADPROŻE W OSI 1 (J-K) NAD PARTEREM. SZT.1.

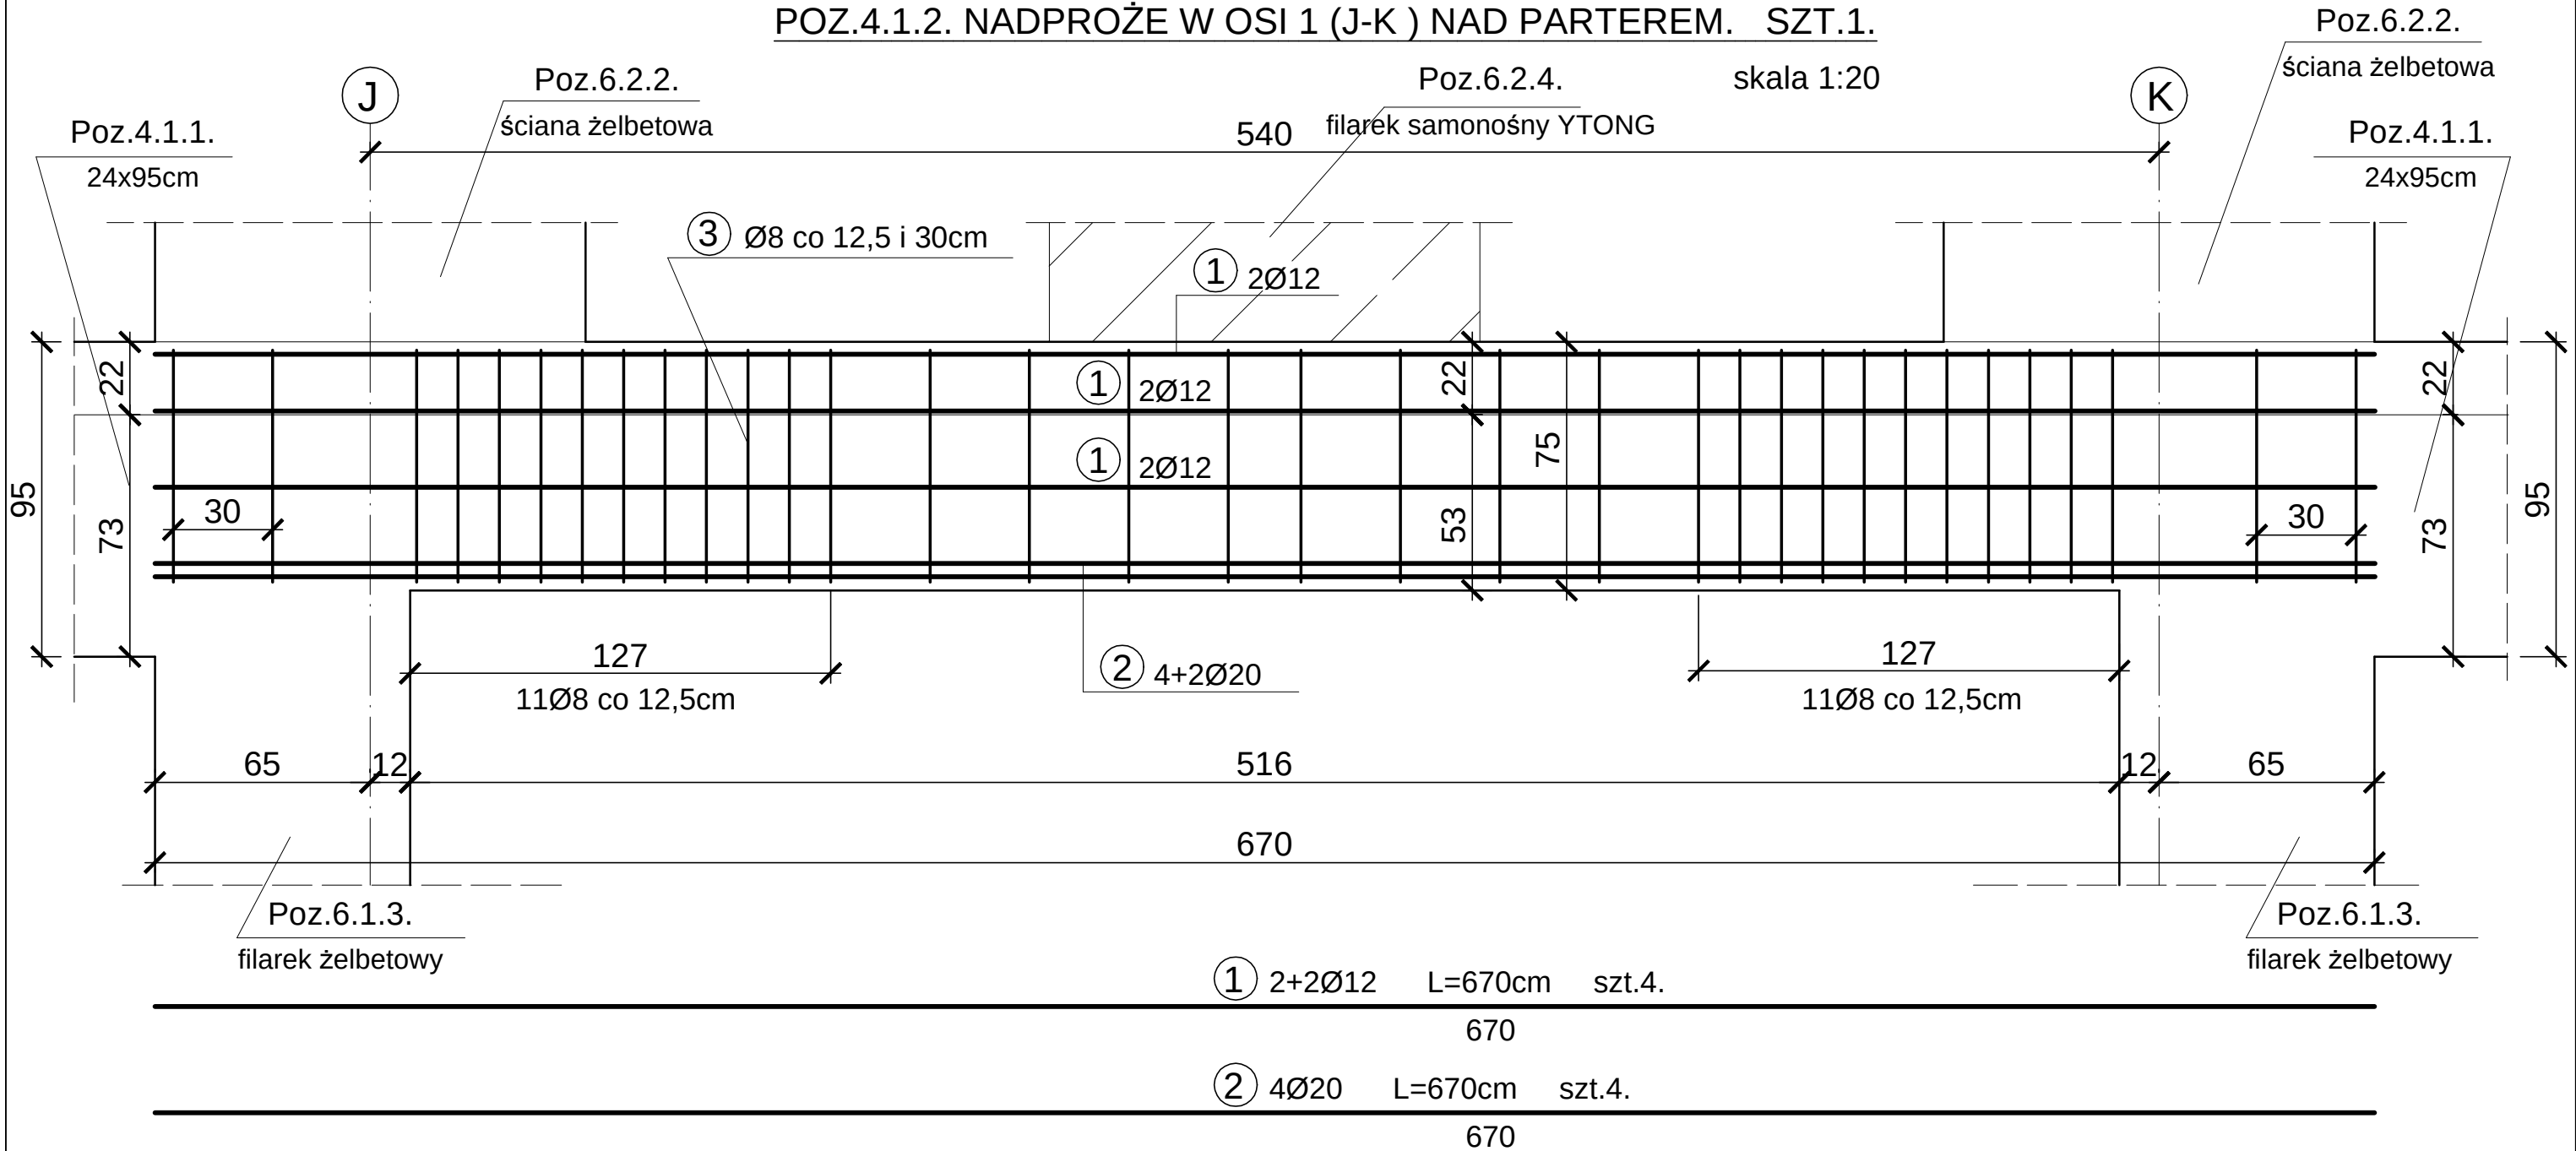


WYKAZ STALI DLA 1 SZT.

NR	A0	B500SP	DŁUG. cm	szt.	A0	B500SP	
	Ø	Ø			Ø8	Ø12	Ø20
1		12	670	6		40,2	
2		20	670	6			40,2
3	8		194	34	66,0		
DŁUGOŚĆ m					66,0	40,2	40,2
CIĘŻAR kg/m					0,395	0,888	2,47
CIĘŻAR kg					26,1	35,7	99,3
RAZEM kg					26,1	135,0	

otulina 2,5 cm
BETON B30 (C25/30)
STAL A0 - Stos
B500SP

PRZEKRÓJ A-A

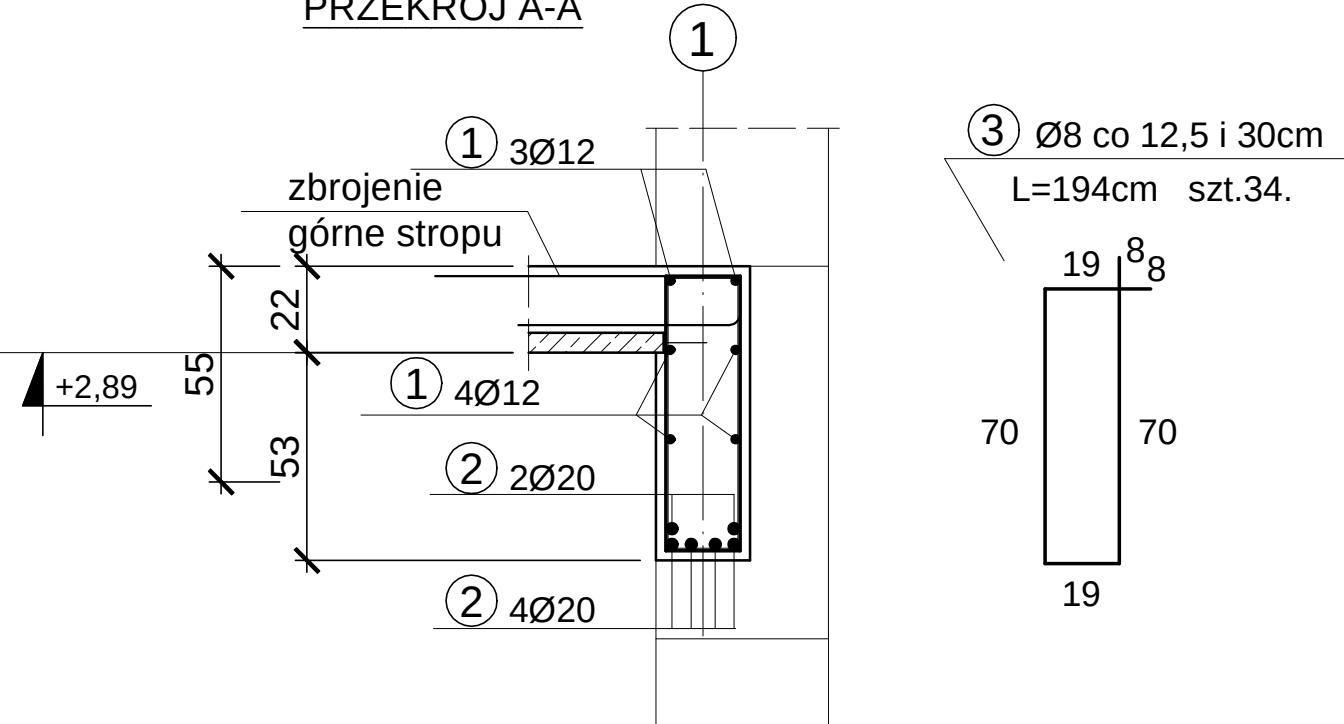

Jedn. projektowa: VGR - Pracownia Projektowa Violetta Piękoś-Kwiecińska ul. Tytoniowa 24 m 38, 04-228 Warszawa tel. 608 379 421	
Inwestor: POWIAT PIASECZYŃSKI STAROSTWO POWIATOWE W PIASECZNIE 05-500 PIASECZNO, UL. CHYLCZKOWSKA 14	
Temat: "PROJEKT ZAMIENNY PRZEBUDOWA, ROZBUDOWA WRAZ Z TERMOMODERNIZACJĄ BUDYNKU STAROSTWA POWIATOWEGO W PIASECZNIE PRZY UL.CZAJEWICZA 14 dz.nr ewid.29, 28 obręb 39 kategoria obiektu XII"	
Adres: STAROSTWO POWIATOWE W PIASECZNIE 05-500 PIASECZNO, UL. CZAJEWICZA 2/4	
PROJEKTANT mgr inż. Jan Mądry nr upr. NB-W-7210/129/78 CZŁONEK K-PO IZBY INŻYNIERÓW BUD. KUPSO/168/01 SPRAWDZAJĄCY mgr inż. Zbigniew Mądry upr. nr WKP/0023/POOK/03 CZŁONEK W.O. IZBY INŻYNIERÓW BUD. WKP/BO/0424/04	
Branża: Konstrukcja	
Stadium: Projekt wykonawczy	
Nazwa rysunku: POZ.4.1.2. NAPROŻE.	
Data: 10.2016	Skala: 1:20
Nr rysunku: 15/k/99	