

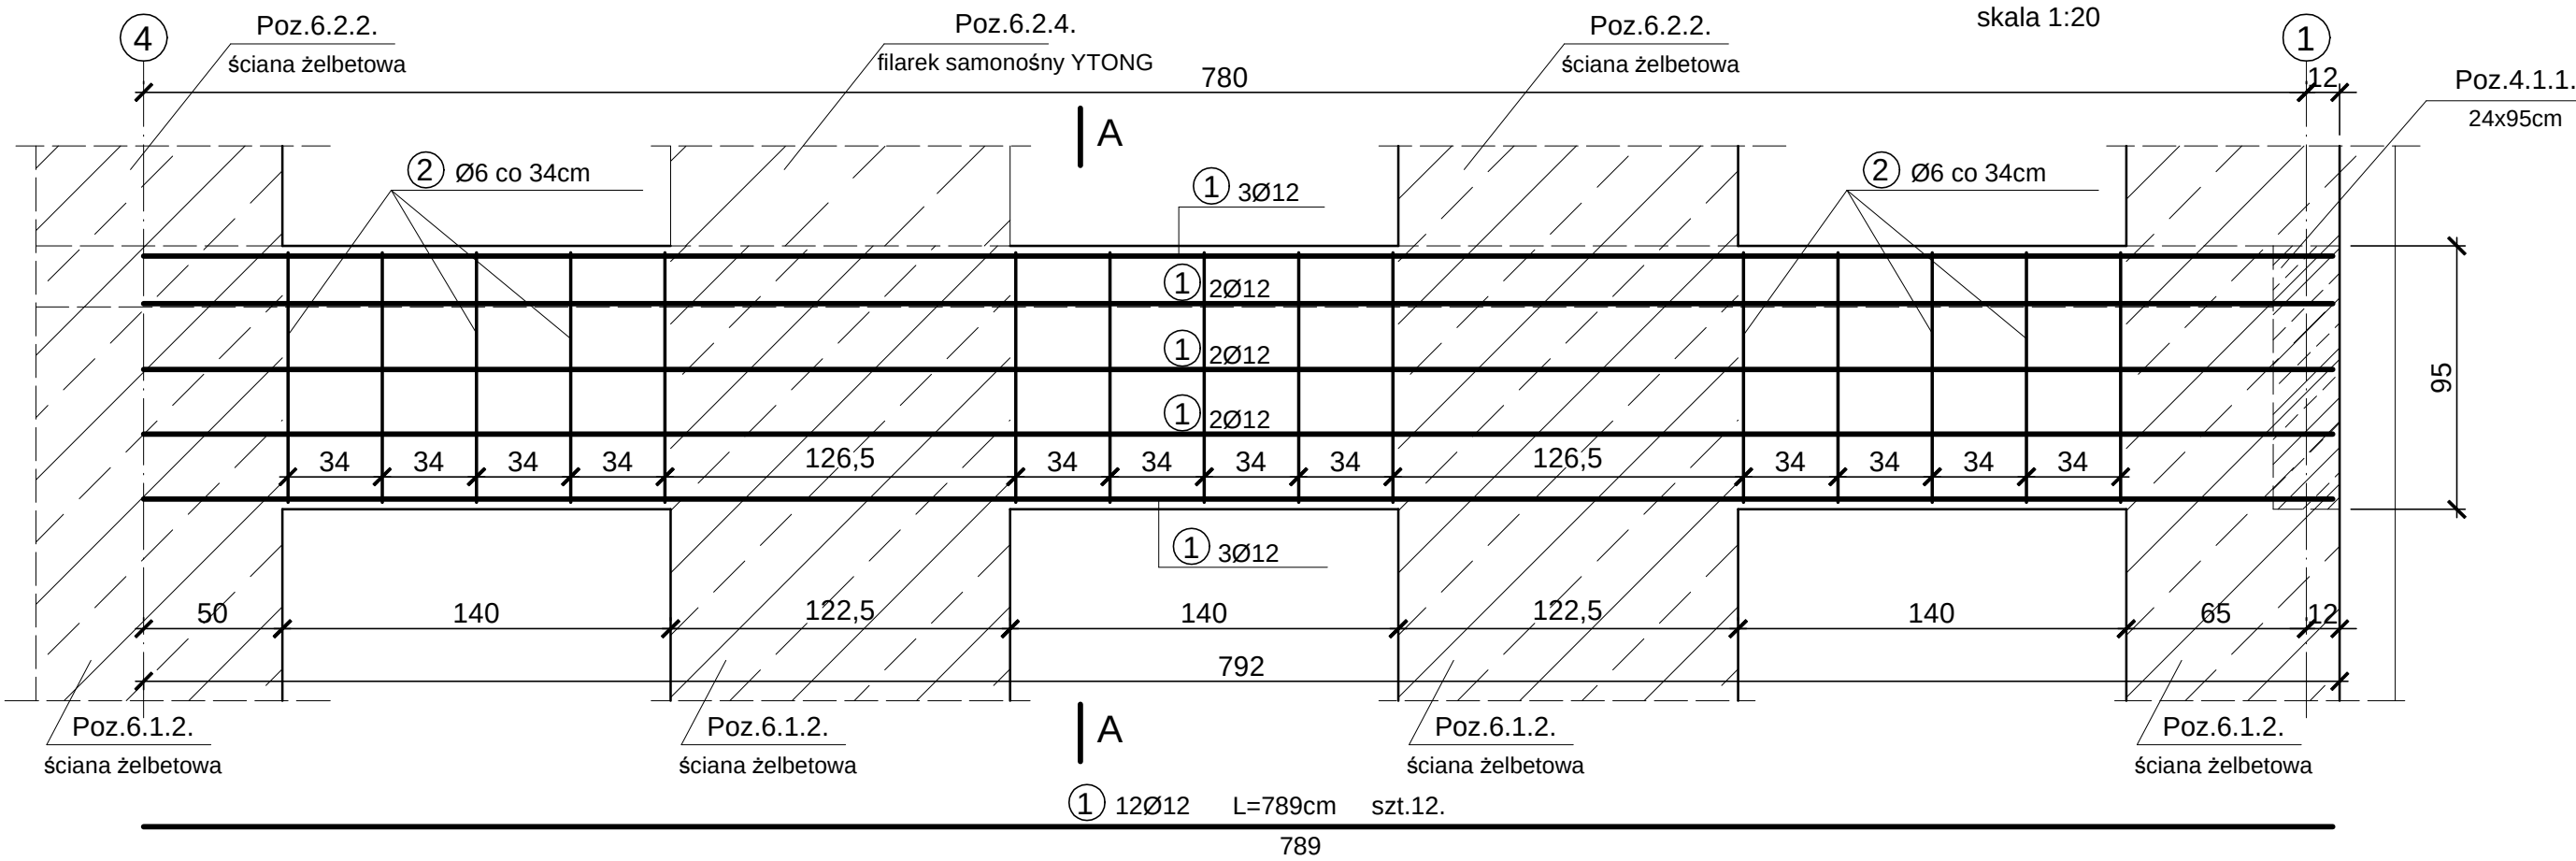


POZ.4.1.1. NADPROŻE DWUPRZĘSŁOWE NAD PARTEREM. SZT.1.

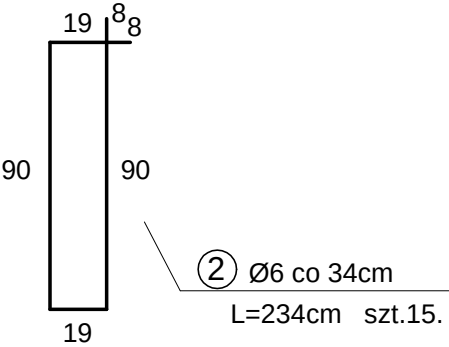

PRZEKRÓJ A-A

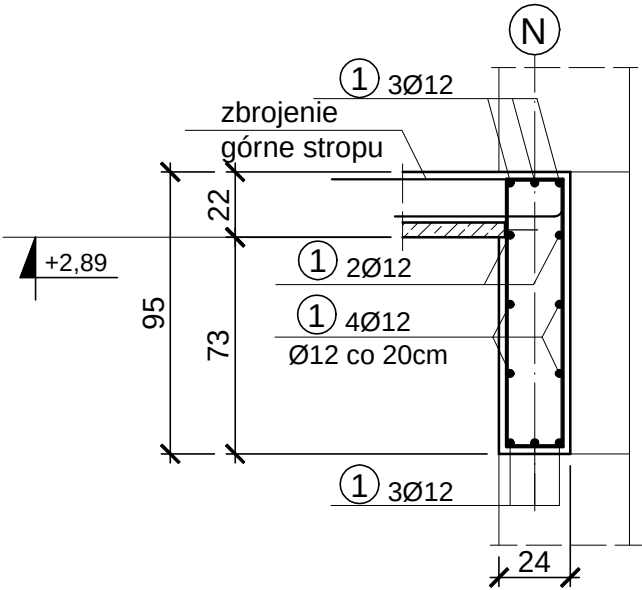

WYKAZ STALI DLA 1 SZT.

NR	A0	B500SP	DŁUG. cm	szt.	A0	B500SP
	Ø	Ø			Ø6	Ø12
1		12	789	12		94,7
2	6		234	15	35,1	
DŁUGOŚĆ m					35,1	94,7
CIĘŻAR kg/m					0,222	0,888
CIĘŻAR kg					7,8	84,1

otulina 2,5 cm
BETON B30 (C25/30)
STAL A0 - Stos
B500SP

Jedn. projektowa:	VGR - Pracownia Projektowa Violetta Piętko-Kowalczyk ul. Tytoniowa 24 m 38, 04-228 Warszawa tel. 808 379 421
Inwestor:	POWIAT PIASECZYŃSKI STAROSTWO POWIATOWE W PIASECZNYE 05-600 PIASECZNO, UL. CHYLICKOWSKA 14
Temat:	"PROJEKT ZAMIENNY PRZEBUDOWA, ROZBUDOWA WRAZ Z TERMOMODERNIZACJĄ BUDYNKU STAROSTWA POWIATOWEGO W PIASECZNYE PRZY UL. CZAJEWICZA 14 dz.nr ewid.29, 28 obręb 39 - kategoria obiektu XII"
Adres:	STAROSTWO POWIATOWE W PIASECZNYE 05-600 PIASECZNO, UL. CZAJEWICZA 24
PROJEKTANT	mgr inż. Jan Mądry nr upr. NB-W-7210/129/78
SPRAWDZAJĄCY	mgr inż. Zbigniew Mądry upr. nr WKP/0023/POO/K.03
CDŁONEK W.O.	IZBY INŻYNIERÓW BUD. WKP/BO/042404
Branda:	Konstrukcja
Stadium:	Projekt wykonawczy
Nazwa rysunku:	POZ.4.1.1. NAPROŻE.
Data:	07.2016
Skala:	1:20
Nr rysunku:	14/k/99