

Poz.4.1.1.

---

24x95cm


ściana żelbetowa

A

skala 1:20


Poz.4.1.1.

24x95cm

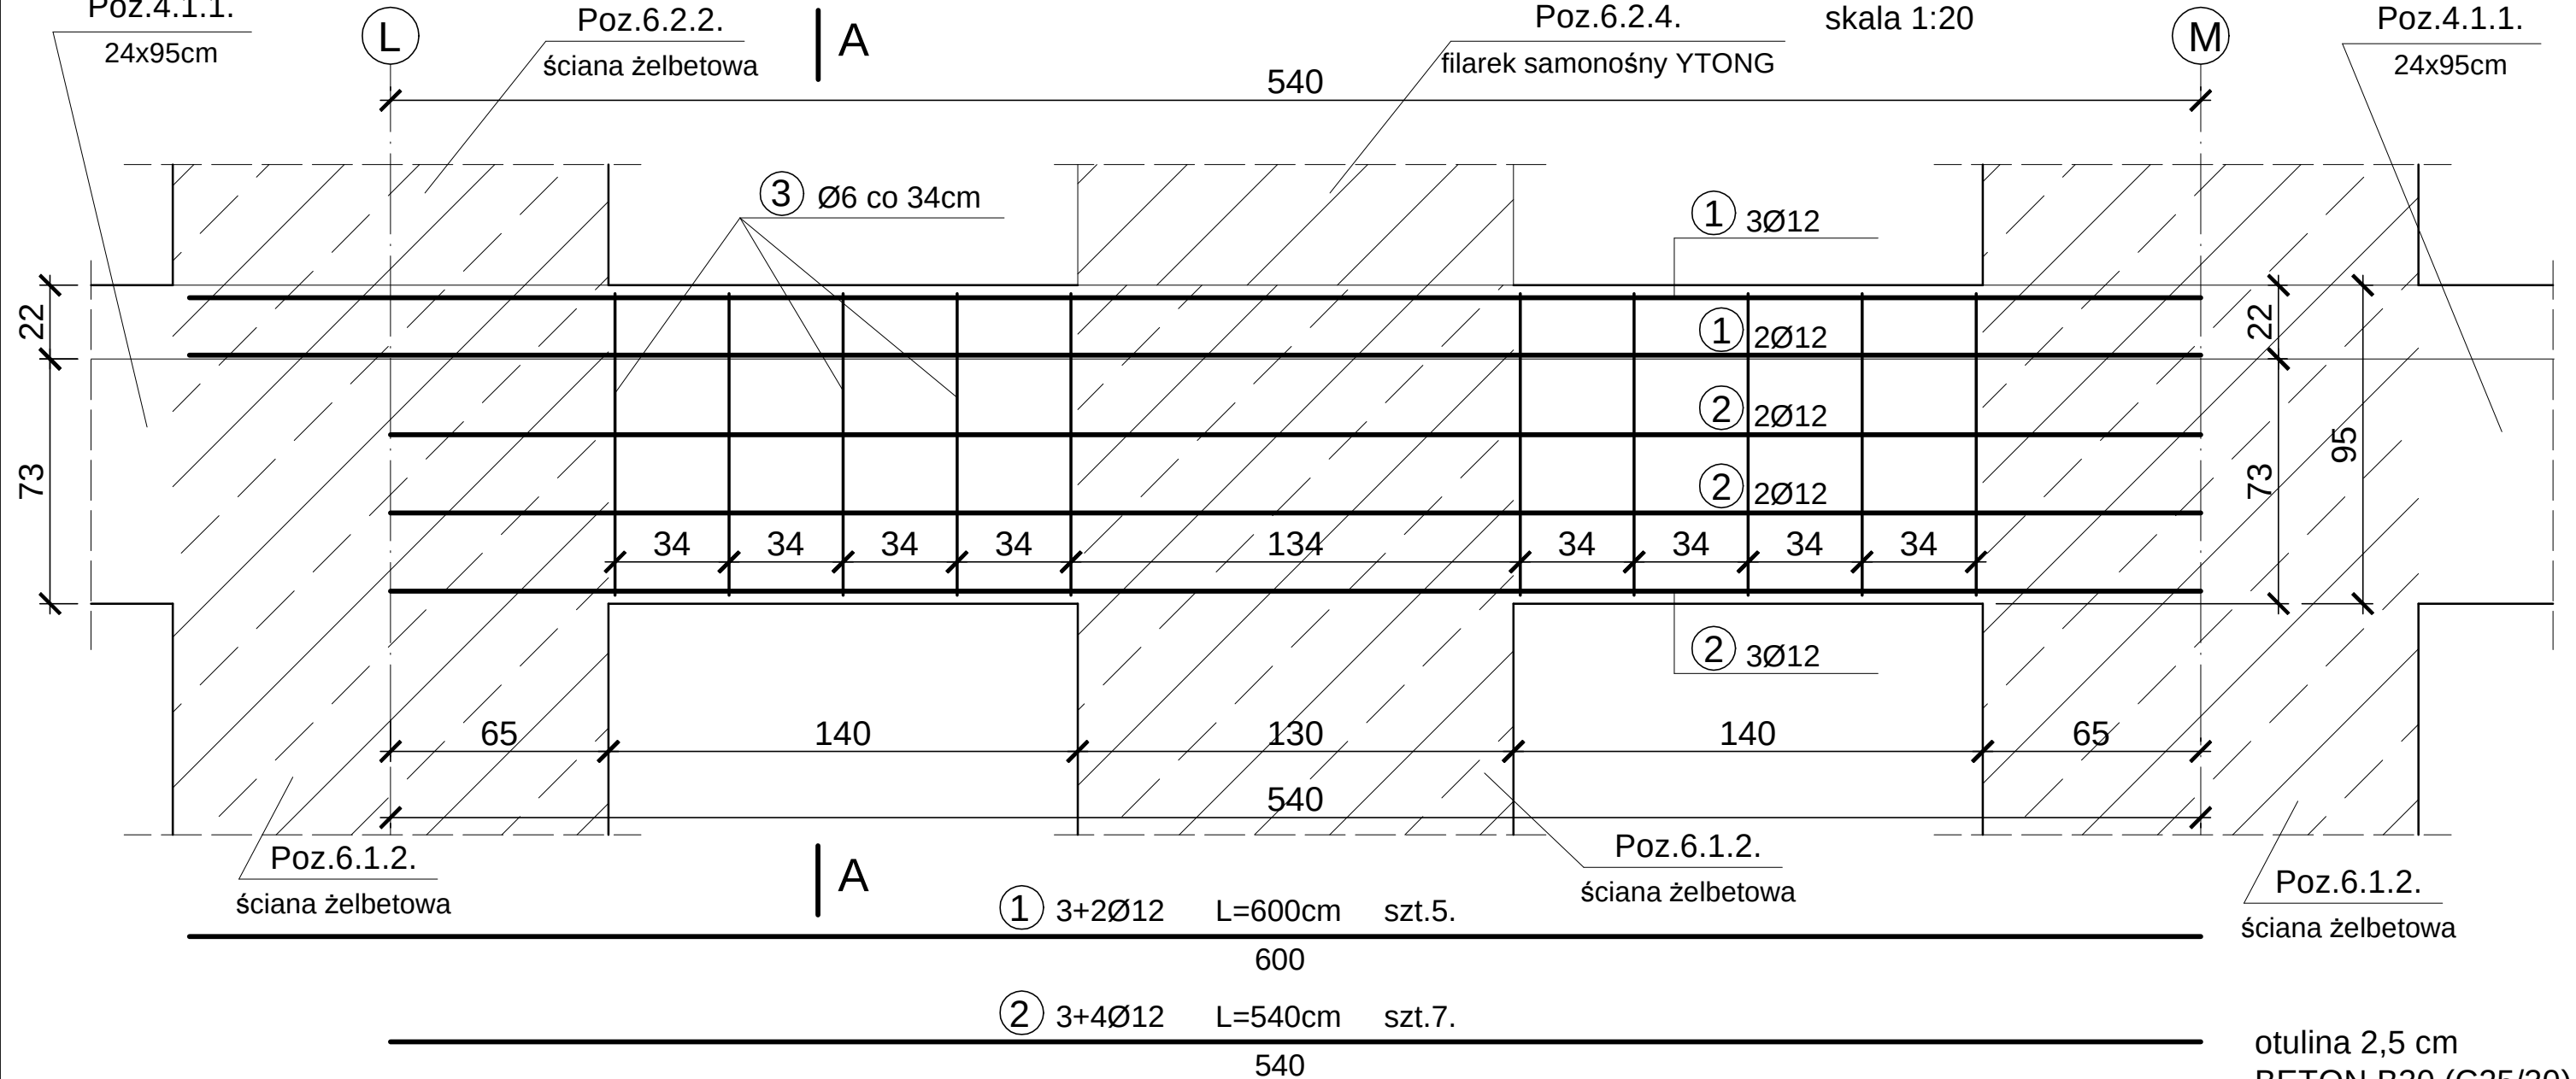

otulina 2,5 cm  
BETON B30 (C25/30)  
STAL A0 - Stos  
B500SP

PRZEKRÓJ A-A

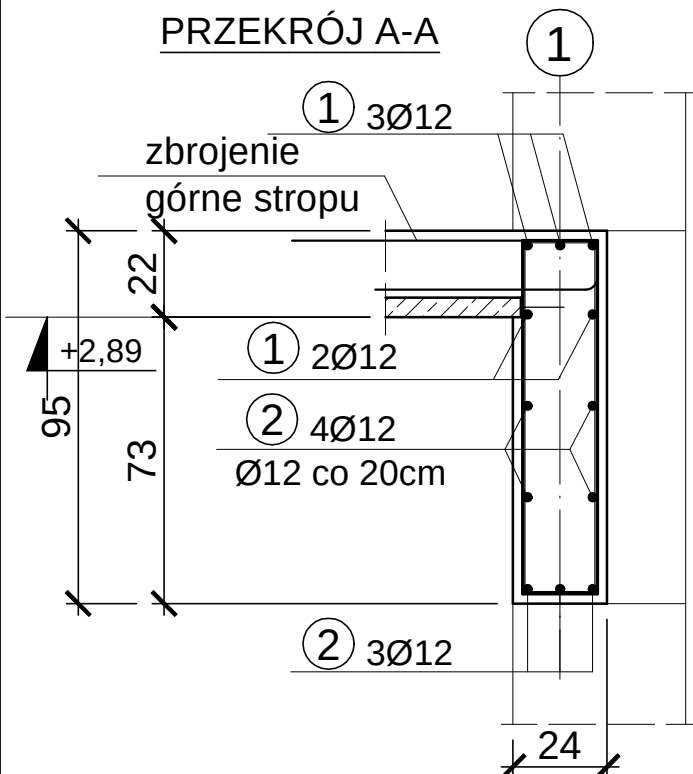

WYKAZ STALI DLA 1 SZT.

| NR          | A0 | B500SP | DŁUG. | szt. | A0    | B500SP |
|-------------|----|--------|-------|------|-------|--------|
|             | Ø  | Ø      | cm    |      | Ø6    | Ø12    |
| 1           |    | 12     | 600   | 5    |       | 30,0   |
| 2           |    | 12     | 540   | 7    |       | 37,8   |
| 3           | 6  |        | 234   | 10   | 23,4  |        |
|             |    |        |       |      |       |        |
| DŁUGOŚĆ m   |    |        |       |      | 23,4  | 67,8   |
| CIĘŻAR kg/m |    |        |       |      | 0,222 | 0,888  |
| CIĘŻAR kg   |    |        |       |      | 5,2   | 60,2   |

Jedn. projektowa: VGR - Pracownia Projektowa  
Violetta Piękoś-Kwiecińska  
ul. Tytoniowa 24 m 38, 04-228 Warszawa tel. 608 379 421

**Inwestor:**  
POWIAT PIASECZYŃSKI STAROSTWO POWIATOWE W PIASECZNIE  
05-500 PIASECZNO, UL. CHYLICKOWSKA 14

**Temat:** "PROJEKT ZAMIENNY PRZEBUDOWA, ROZBUDOWA WRAZ Z TERMOMODERNIZACJĄ BUDYNKU STAROSTWA POWIATOWEGO W PIASECZNIKACH PRZY UL. CZAJEWICZA 14 dz.nr ewid.29, 28 obręb 39 kategoria obiektu XII"

Adres: STAROSTWO POWIATOWE W PIASECZNIE  
05-500 PIASECZNO, UL. CZAJEWICZA 2/4

PROJEKTANT  
mgr inż. Jan Mądry  
nr upr. NB-W-7210/129/78  
CZŁONEK K-PO IZBY INŻYNIERÓW BUD. KUP/BO/1568/01

nr upr. NB-W-7210/129/78  
CZŁONEK K-PO IZBY INŻYNIERÓW BUD. KUP/BO/1568/01  
**SPRAWDZAJĄCY**  
**mgr inż. Zbigniew Mądry**  
upr. nr WKP/0023/POOK/03

CZŁONEK W.O. IZBY INŻYNIERÓW BUD. WKP/BO/0424/04

|                |             |
|----------------|-------------|
| <b>Branża:</b> | Konstrukcja |
|----------------|-------------|

|          |                    |
|----------|--------------------|
| Stadium: | Projekt wykonawczy |
|----------|--------------------|

Nazwa rysunku:  
POZ.4.1.1. NAPROŽE.

|              |         |
|--------------|---------|
| <b>Data:</b> | 07.2016 |
|--------------|---------|

|        |      |
|--------|------|
| Skala: | 1:20 |
|--------|------|

|             |         |
|-------------|---------|
| Nr rysunku: | 13/k/99 |
|-------------|---------|