
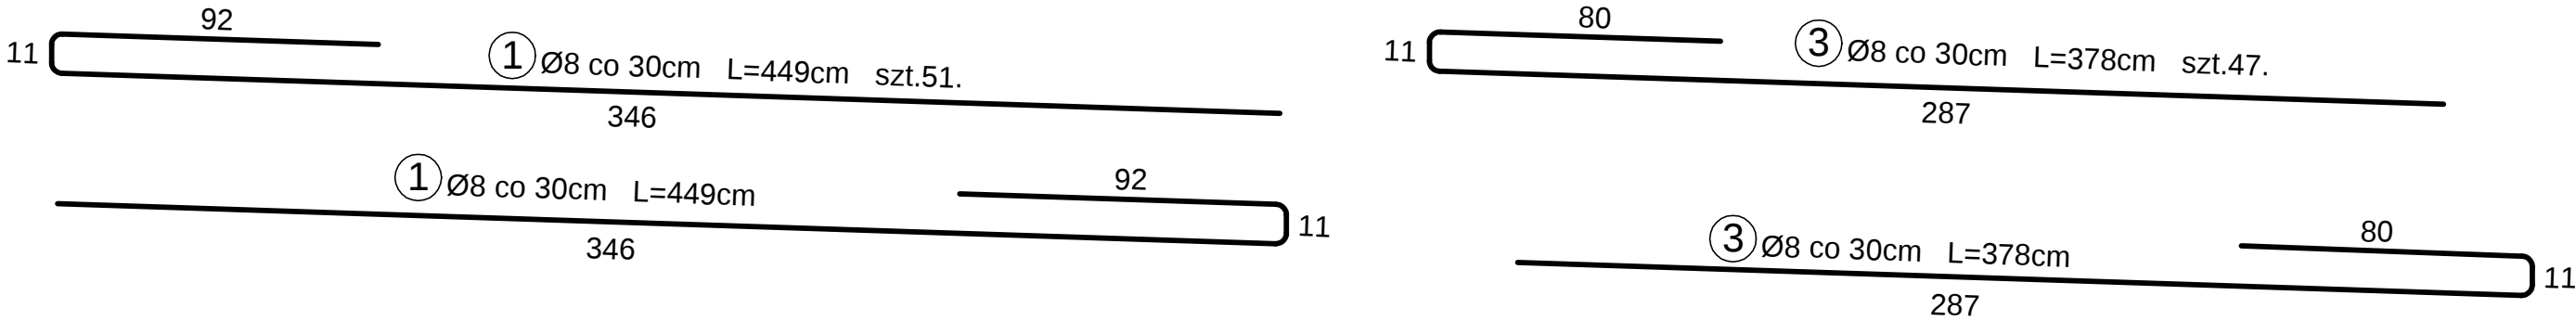



POZ.1.5. DACH NAD KLATKĄ W OSI E-F.
POZ.1.5.1. DACH NAD KOTŁOWNIĄ W OSI F'-G.
skala 1:20

UWAGA!
W miejscu otworu pręty wyciąć.

otulina 2,5 cm
BETON B30 (C25/30)
STAL A0 - Stos
B500SP

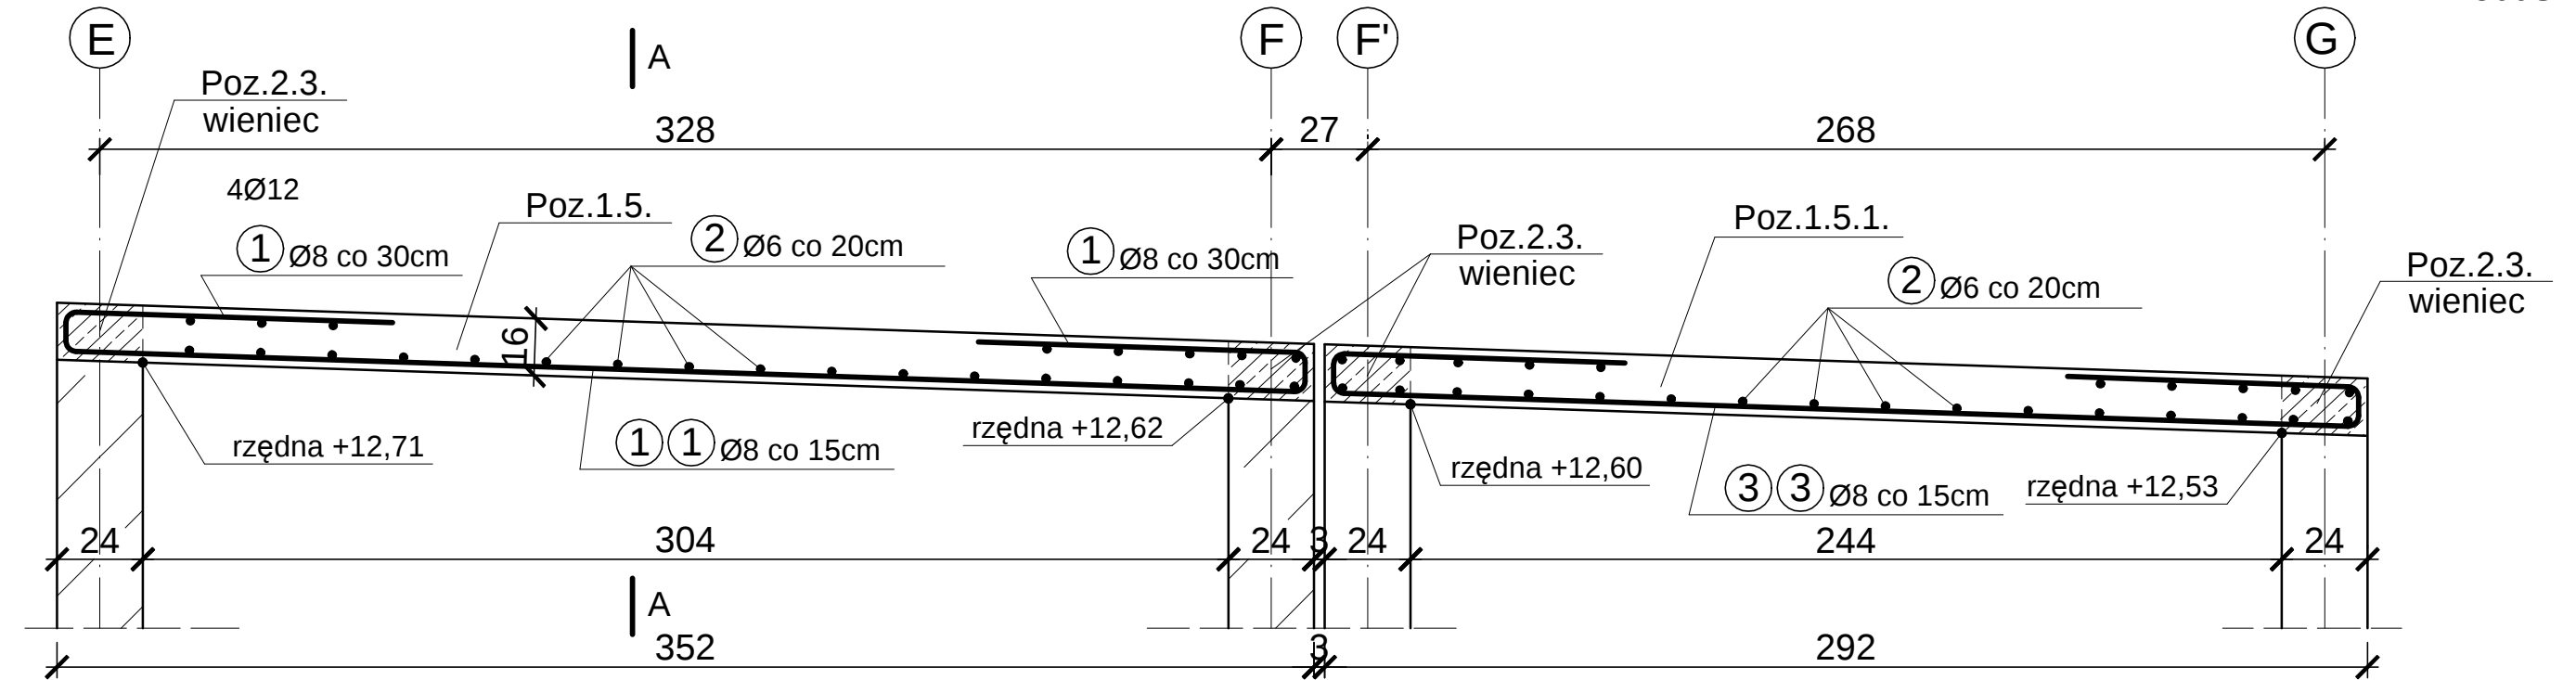

PRZEKRÓJ A-A

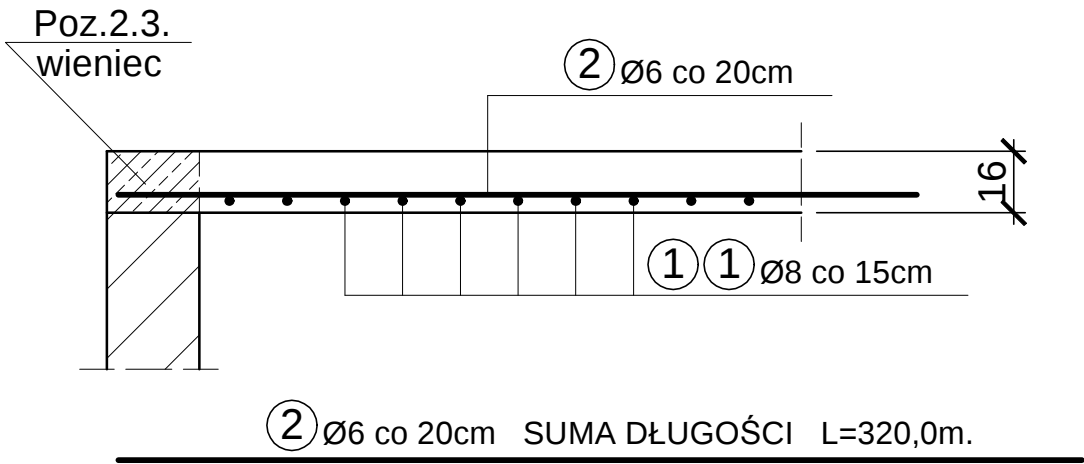

WYKAZ STALI.

NR	A0	B500SP	DŁUG. cm	szt.	A0	B500SP
	Ø	Ø			Ø6	Ø8
1		8	449	51		229,0
2	6		—	—	320,0	
3		8	378	47		177,7
DŁUGOŚĆ m					320,0	406,7
CIĘŻAR kg/m					0,222	0,395
CIĘŻAR kg					71,0	160,6

Jedn. projektowa: VGR - Pracownia Projektowa Violetta Piękoś-Kwiecińska ul. Tyloniowa 24 m 38, 04-228 Warszawa tel. 608 379 421		
Inwestor: POWIAT PIASECZYŃSKI STAROSTWO POWIATOWE W PIASECZNE 05-500 PIASECZNO, UL. CHYLICKOWSKA 14		
Temat: "PROJEKT ZAMIENNY PRZEBUDOWA, ROZBUDOWA WRAZ Z TERMOMODERNIZACJĄ BUDYNKU STAROSTWA POWIATOWEGO W PIASECZNE PRZY UL. CZAJEWICZA 14 dz.nr ewid.29, 28 obręb 39 kategoria obiektu XII"		
Adres: STAROSTWO POWIATOWE W PIASECZNE 05-500 PIASECZNO, UL. CZAJEWICZA 24		
PROJEKTANT mgr inż. Jan Mądry nr upr. NB-W-7210/129/78 CZŁONEK K-PO IZBY INŻYNIERÓW BUD. KUP/BO/1568/01		
SPRAWDZAJĄCY mgr inż. Zbigniew Mądry upr. nr WKP/0023/POOK/03 CZŁONEK W.O. IZBY INŻYNIERÓW BUD. WKP/BO/0424/04		
Branża: Konstrukcja		
Stadium: Projekt wykonawczy		
Nazwa rysunku: POZ.1.5, POZ. 1.5.1.		
Data: 07.2016	Skala: 1:20	Nr rysunku: 6/k/99