


RZUT 3 PIĘTRA.  
skala 1:125

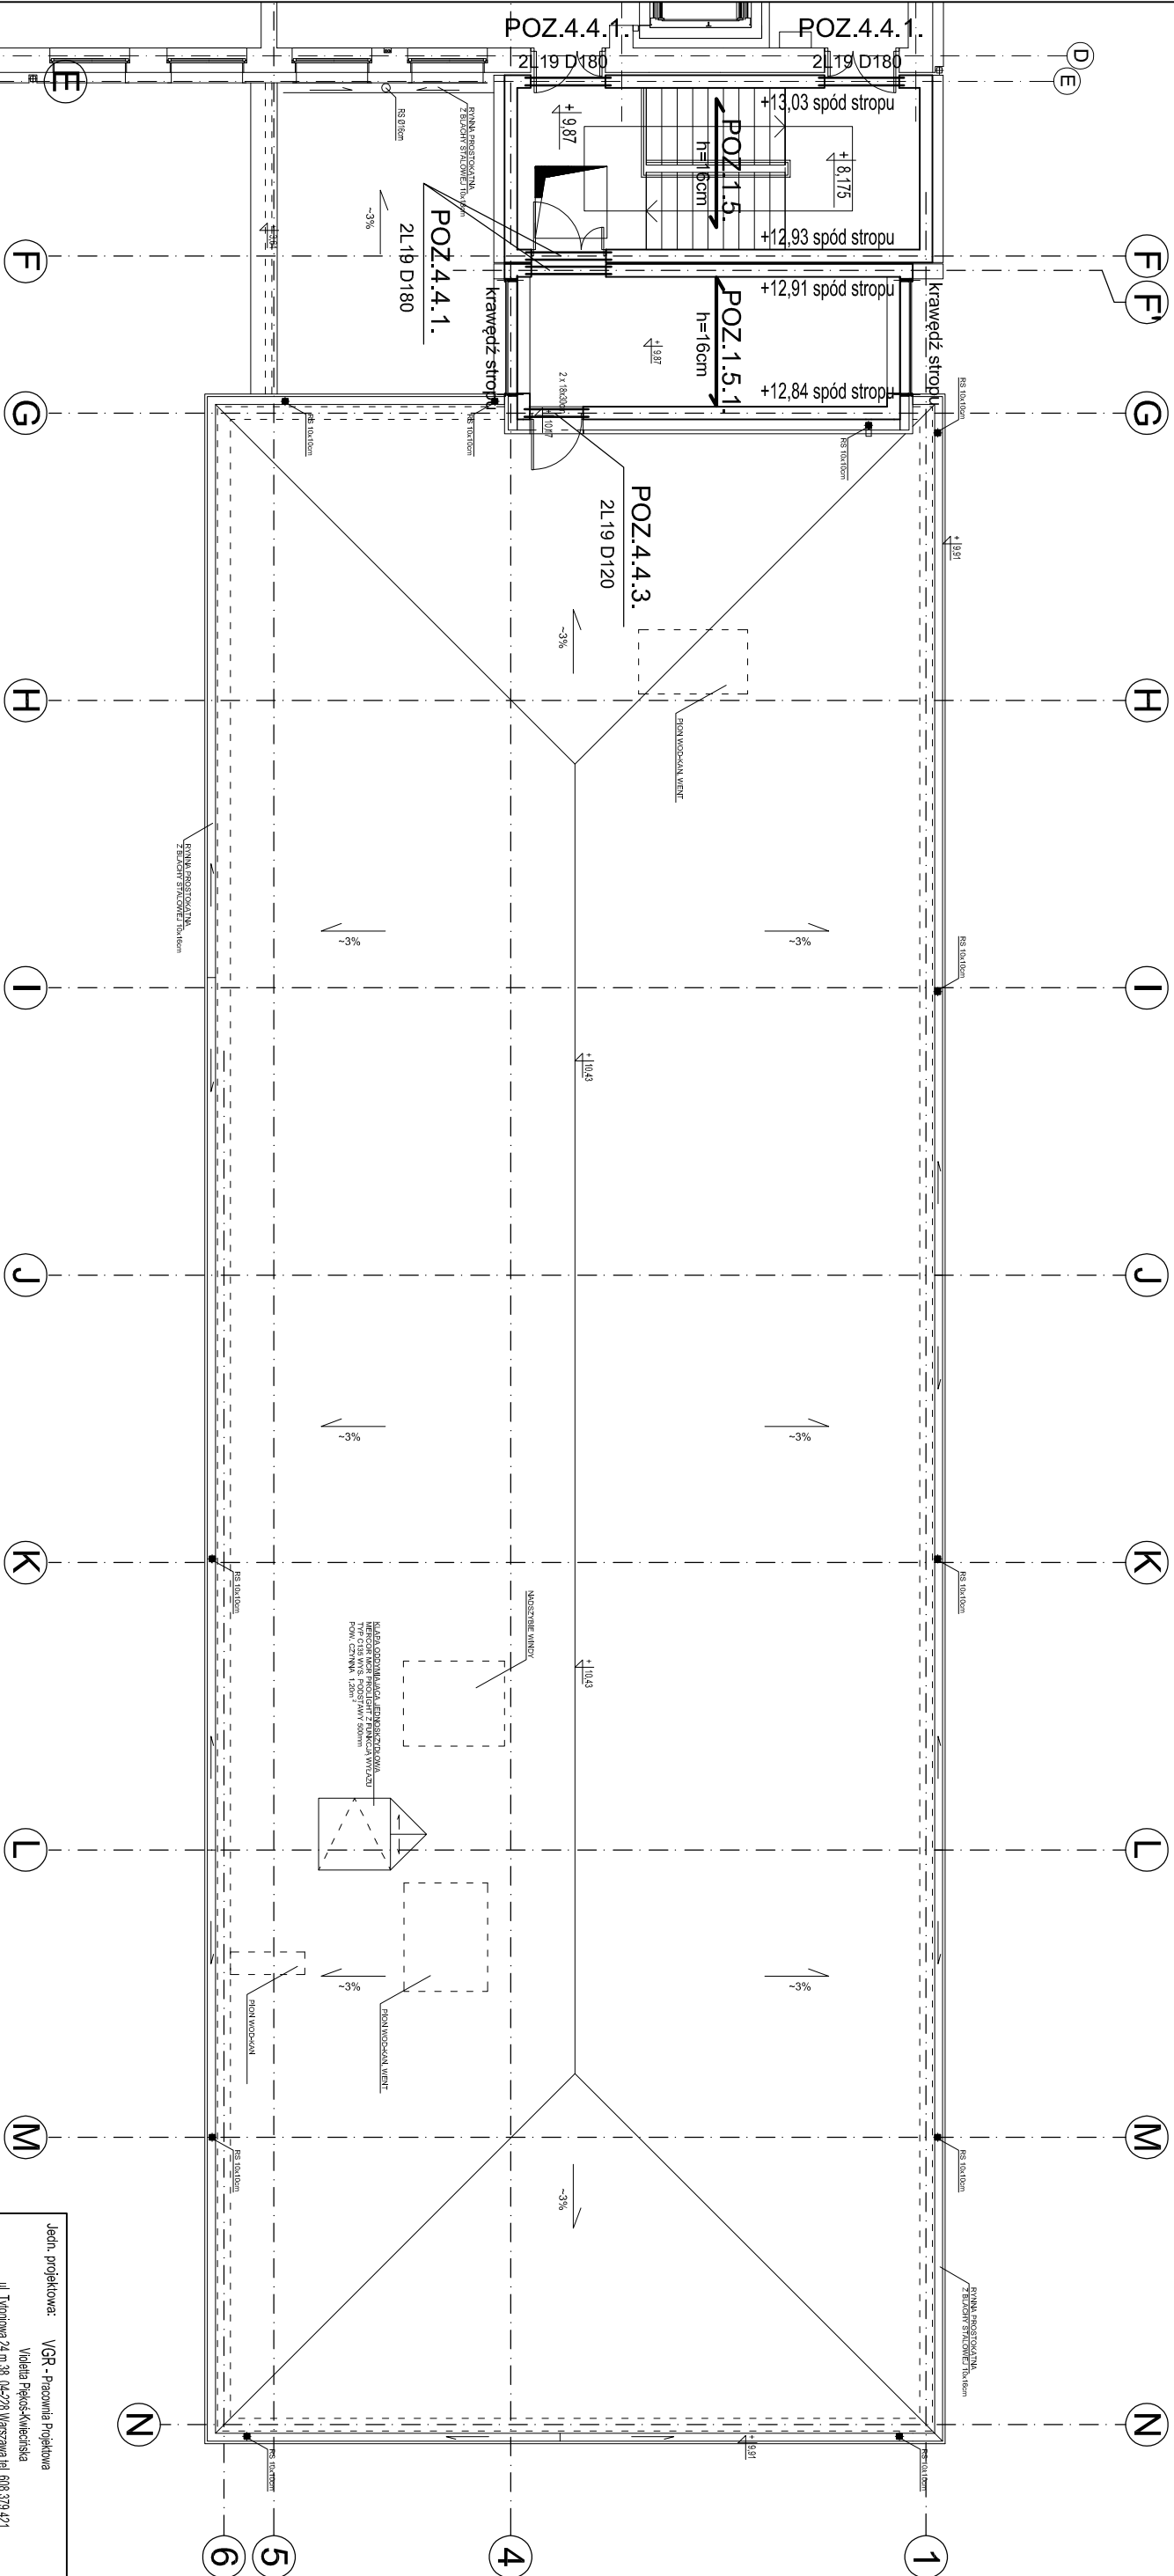

WYKAZ BELEK NADPROŻOWYCH TYPU L19

POZ. 4.4.1. D180 SZT.2x4=8.  
POZ. 4.4.3. D120 SZT.1x2=2.

Schemat rozmieszczenia  
pozycji konstrukcyjnych  
nad 3 piętrem.

Uwaga !  
SCHEMATY ROZPATRYWAĆ  
ŁĄCZNIE Z PROJEKTEM ARCHITEKTURY.

|                                                       |         |                        |       |
|-------------------------------------------------------|---------|------------------------|-------|
| Jedn. projektowa: VGR - Pracownia Projektowa          |         | Viedeja Pięćsk-Wiejska |       |
| ul. Tytłowa 24 m 38. 04-228 Warszawa tel. 608 379 421 |         |                        |       |
| Inwestor: FOMAT PIASECZNO, UL. CHYLIKOWSKA 14         |         |                        |       |
| Temat: DOBUDOWA DOISTNIEJĄCEGO BUDYNKU                |         |                        |       |
| PRZEMOCOWEJ NA USŁUGI ADMINISTRACJI TERENOWEJ         |         |                        |       |
| Adres: STAROSTWO POWIATOWE W PIASECZNO                |         |                        |       |
| 05-500 PIASECZNO, UL. CZAJNICA 24                     |         |                        |       |
| PROJEKTANT                                            |         |                        |       |
| mgr inż. Jan Mądry                                    |         |                        |       |
| SPRAWDZAJĄCY                                          |         |                        |       |
| mgr inż. Zbigniew Mądry                               |         |                        |       |
| CZŁONEK W.O. IZBY INŻYNIERÓW BUD. WKP/BOU40404        |         |                        |       |
| Branża:                                               |         | Konstrukcja            |       |
| Siedzim:                                              |         | Projekt budowlany      |       |
| Nazwa rysunku:                                        |         | Rzut 3 Piętra          |       |
| Data:                                                 | 07.2016 | Skala:                 | 1:125 |
| Nr rysunku:                                           | 5/K/5   |                        |       |