


skala 1:125

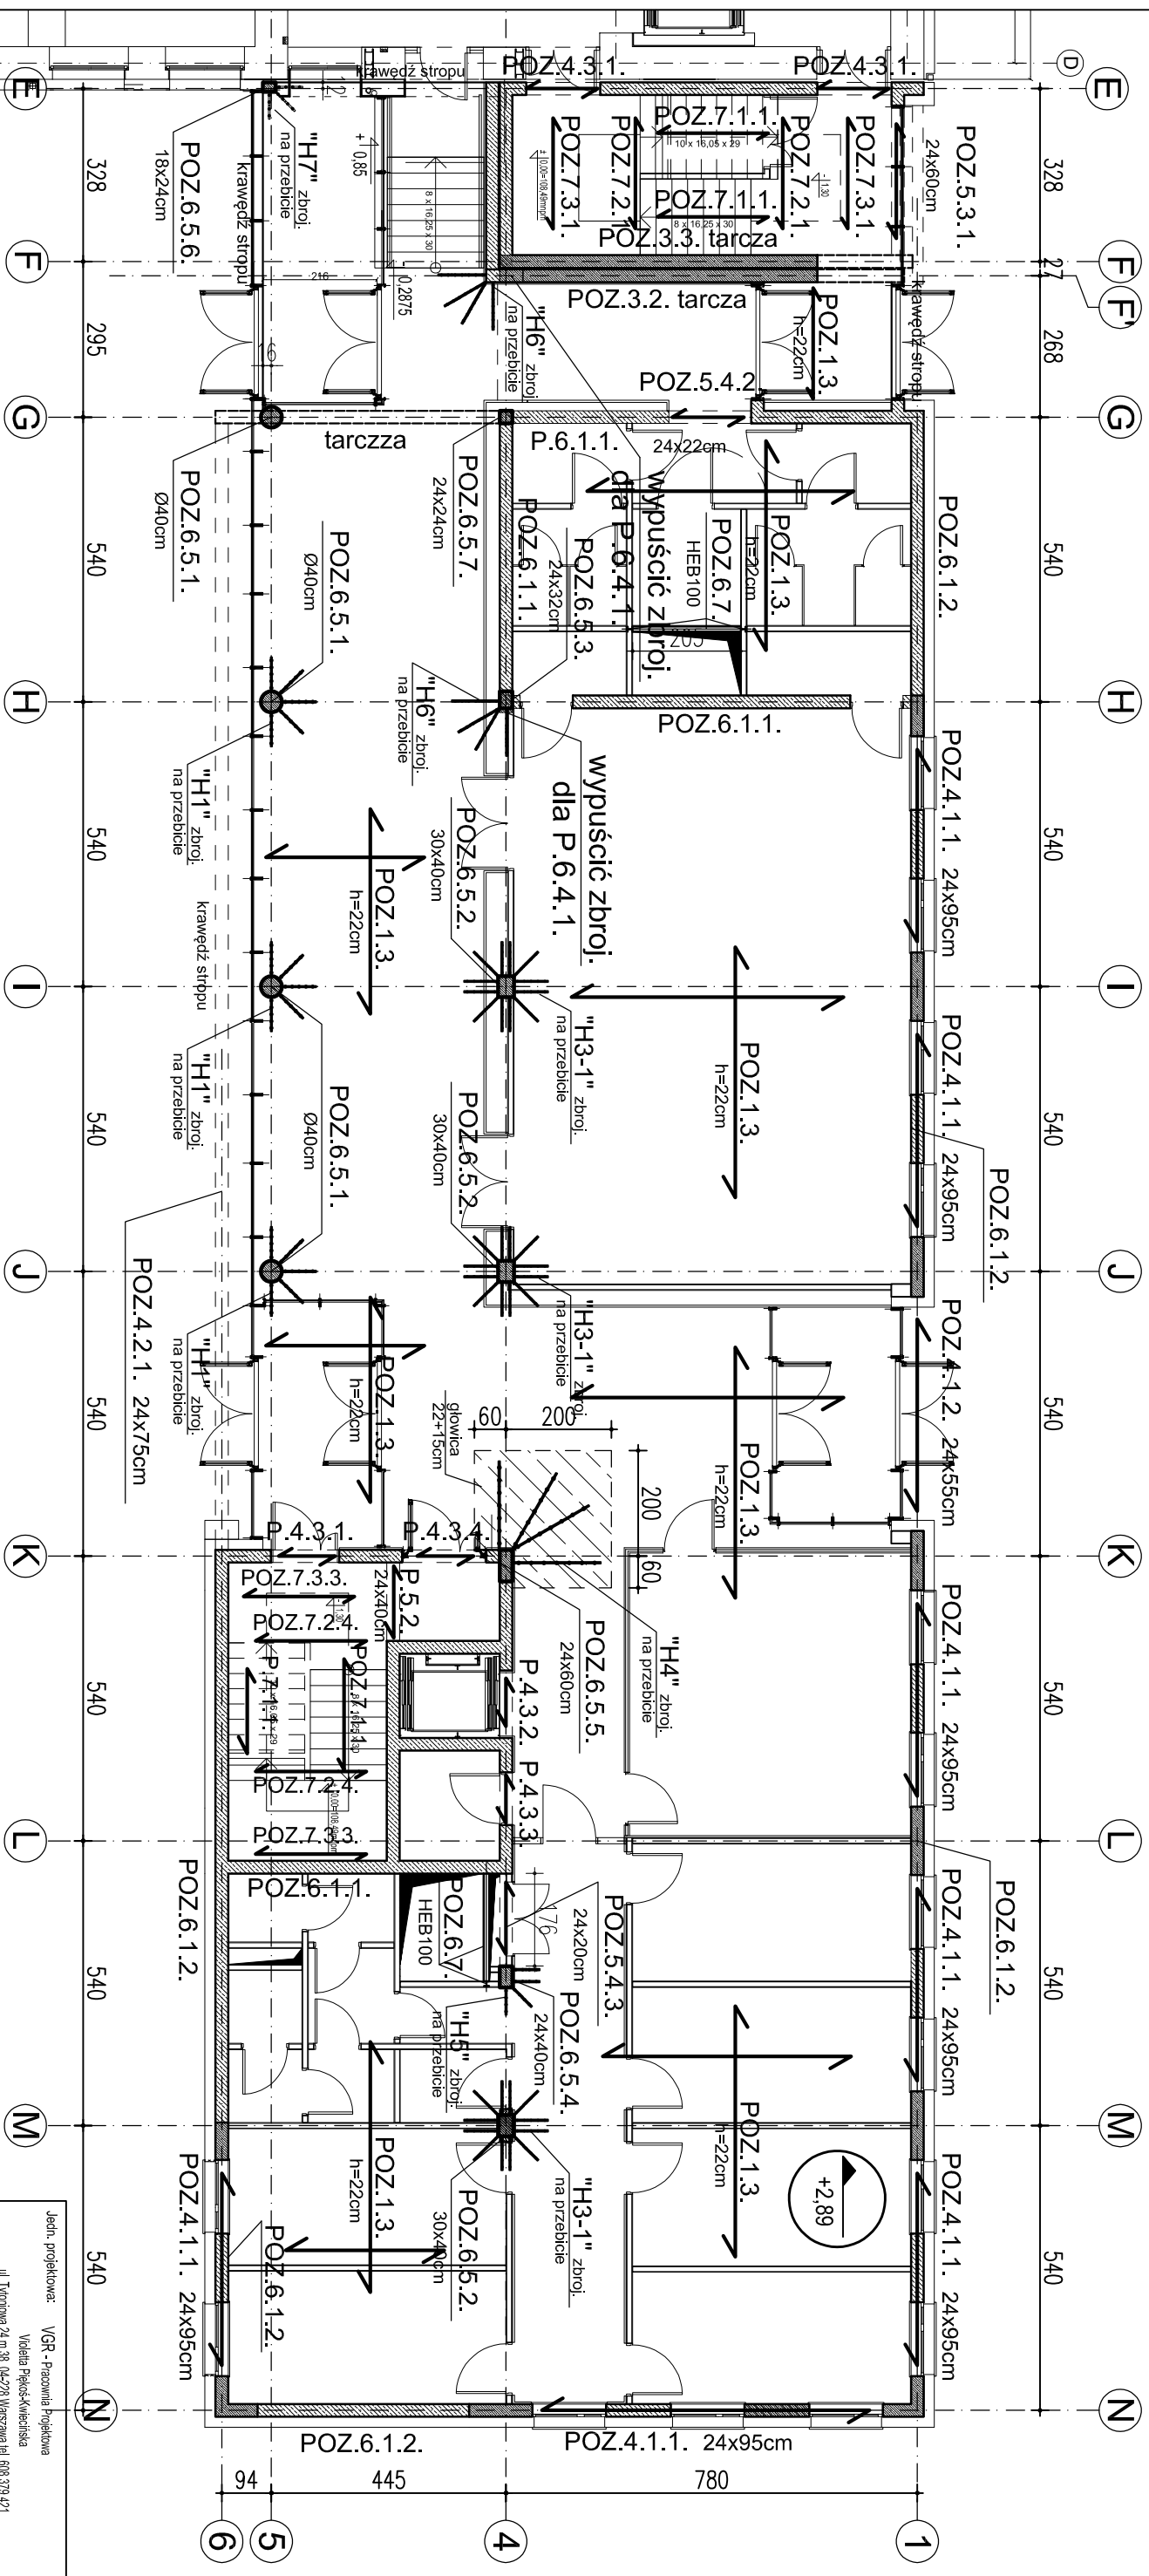

UWAGA!!

żelbetowe beton B30 grubości 24

żelbetowe beton B30 grubości 24

ŁĄCZNIE Z PROJEKTEM ARCHITEKTURY

|                                                          |  |                                                       |  |
|----------------------------------------------------------|--|-------------------------------------------------------|--|
| Jedn. projektowa:                                        |  | VGR - Pracownia Projektowa                            |  |
| ul. Tytosińska 24 m. 38, 04-228 Warszawa tel. 609 374 21 |  | Violetta Pękos-Kwiecińska                             |  |
| Inwestor:                                                |  | POMIAT PIASECZYŃSKI STAROSTWO POWIATOWE W PIASECZYNIE |  |
| 05-500 PIASECZNO, UL. CHYLIŹCZOŃSKA 14                   |  | Temat:                                                |  |
| DODROBUDOWA DO ISTNIEJĄCEGO BUDYNKU                      |  | STARSOSTWA POWIATOWEGO MONTE CZĘŚCI                   |  |
| PRZEZNACZAJĄCY NA USŁUGI ADMINISTRACYJNE I TERENOWE.     |  | Adres:                                                |  |
| STAROSTWO POWIATOWE W PIASECZYNIE                        |  | 05-500 PIASECZNO, UL. CZAJENICZA 24                   |  |
| PROJEKTANT                                               |  | mgr inż. Jan Madry                                    |  |
| ul. Niska-77011378                                       |  | ul. Czajenicza 4-0                                    |  |
| CZAJENICZKA 4-0 ZEBY INŻYNIEROW BUD. KUPOBO 156801       |  | SPRAWDZAJĄCY                                          |  |
| mgr inż. Zbigniew Mądry                                  |  | ul. Wierzyty 23 POK. 03                               |  |
| CZAJENIKOWE UL. ZEBY INŻYNIEROW BUD. WKP-BUD.04204       |  | Branża:                                               |  |
| Konstrukcja                                              |  | Stadium:                                              |  |
| Projekt budowlany                                        |  | Nazwa rysunku:                                        |  |
| Rzut partenu                                             |  | Data:                                                 |  |
| 07.2016                                                  |  | Skala:                                                |  |
| 1:1,75                                                   |  | Nr rysunku:                                           |  |
| 2/K/5                                                    |  |                                                       |  |