


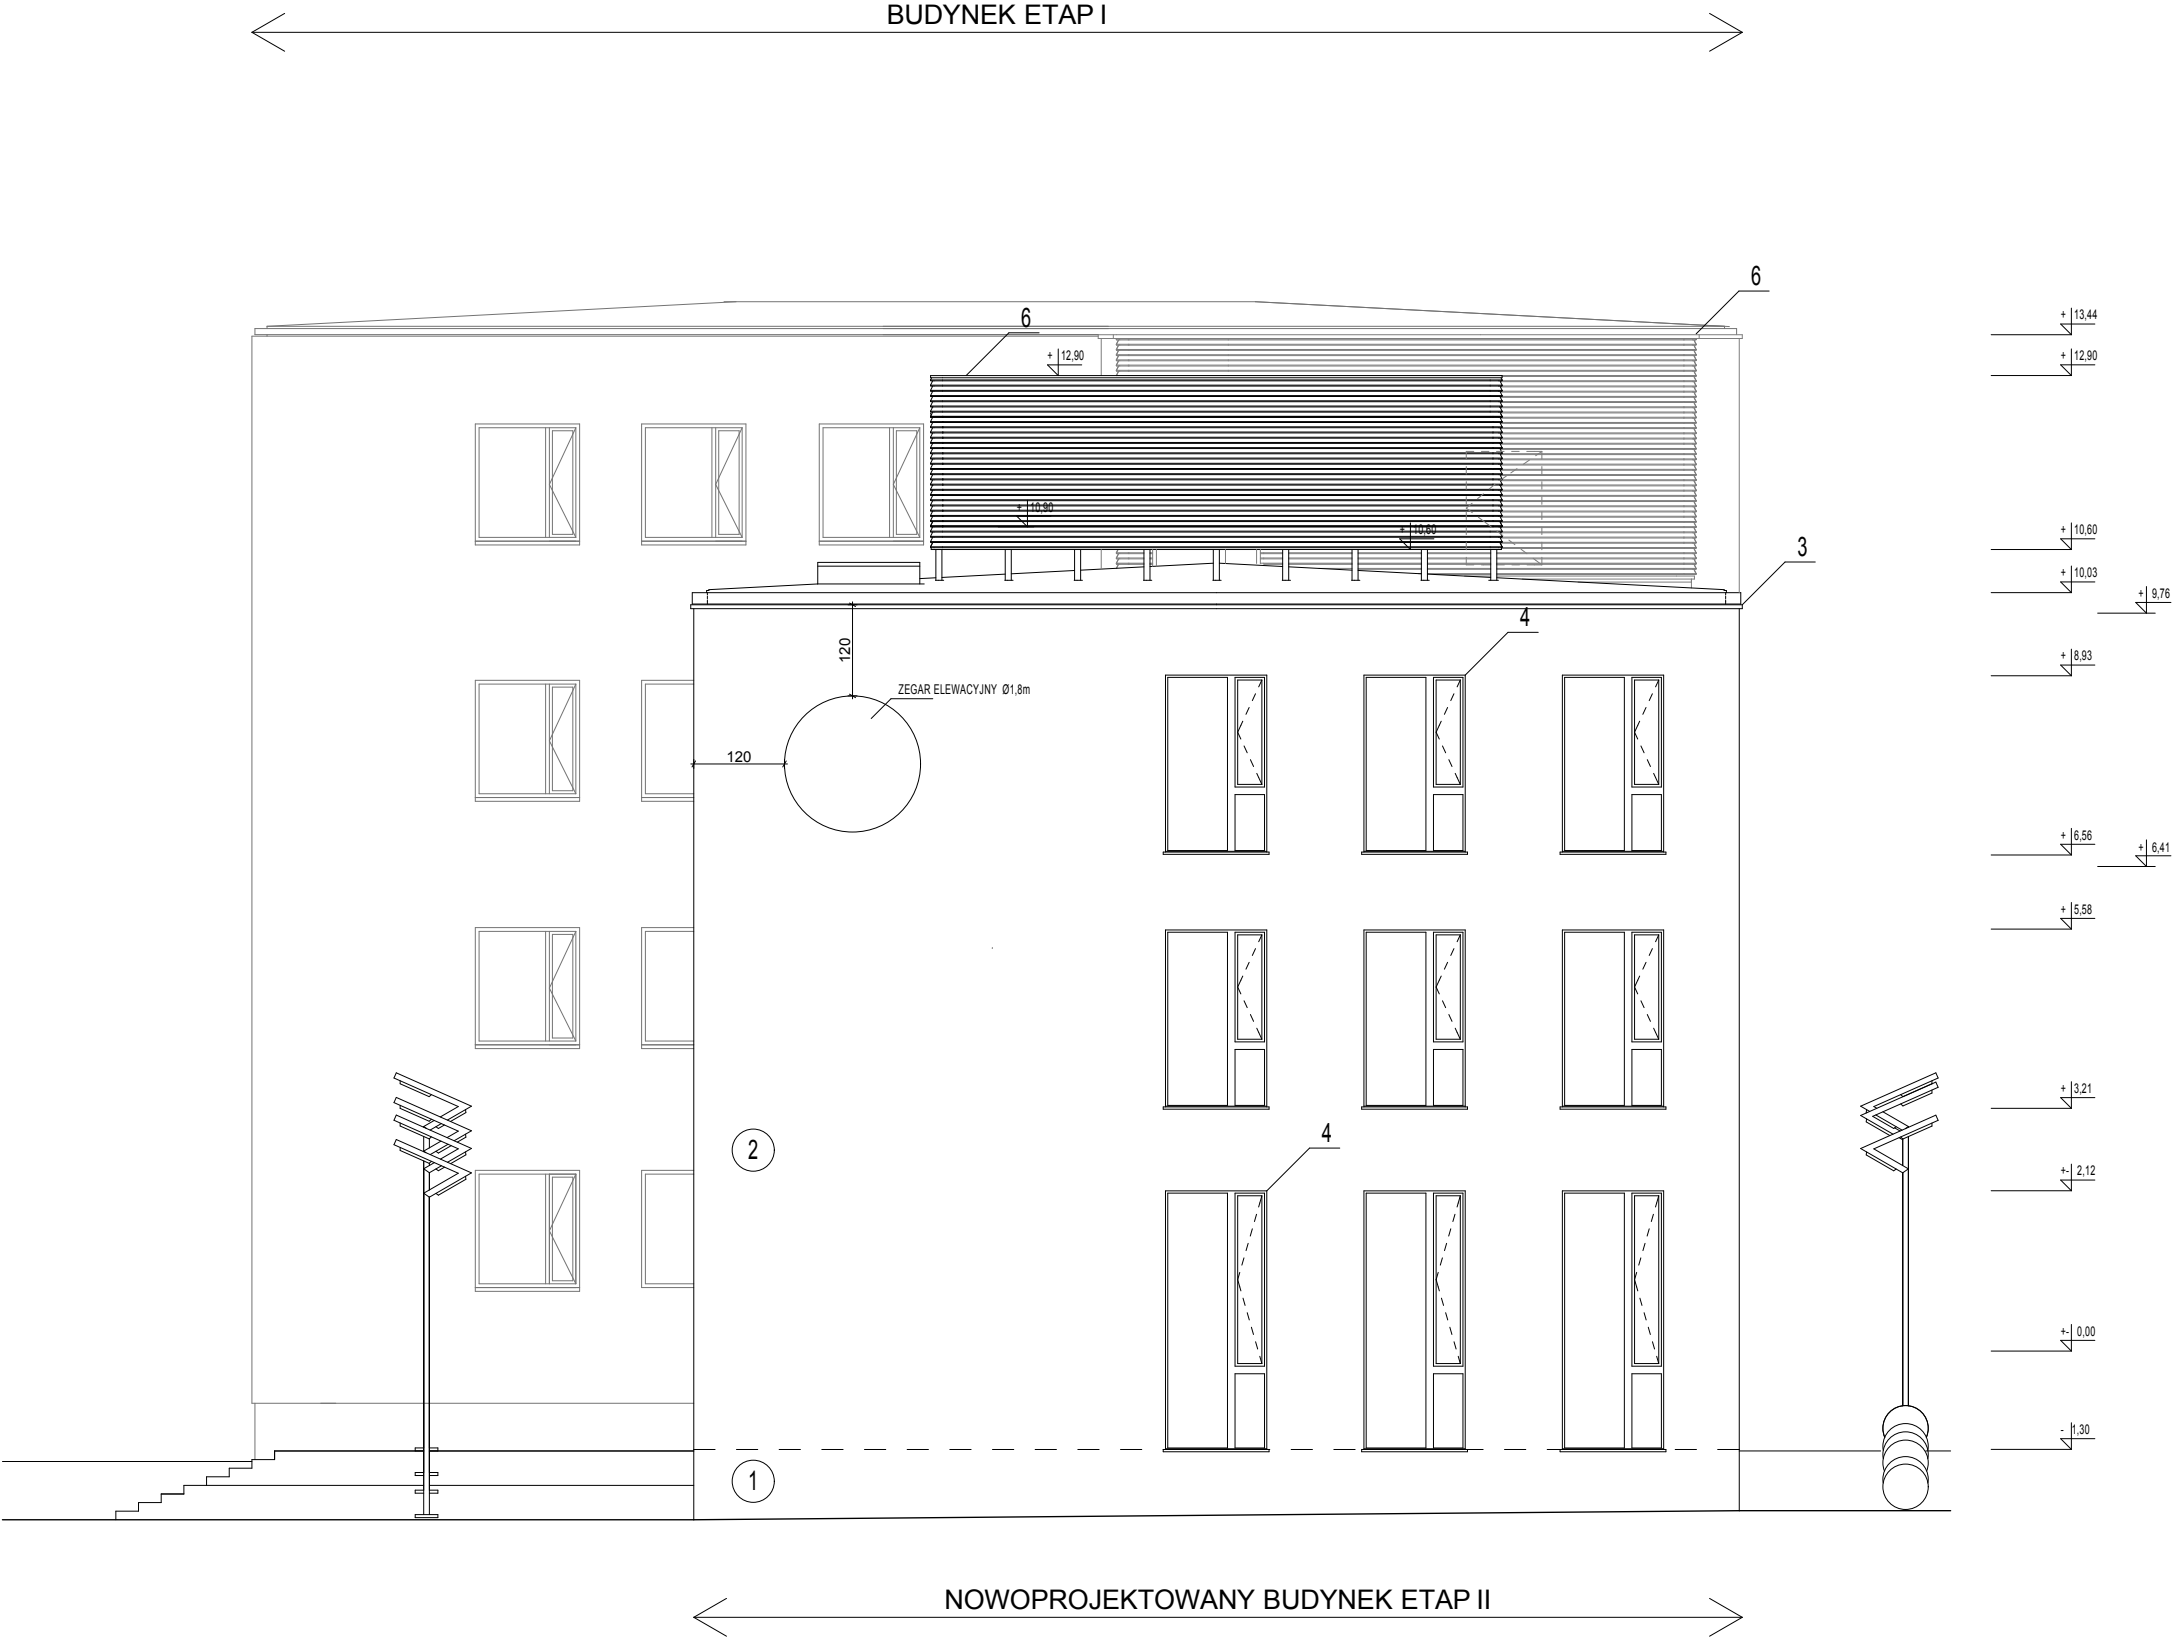

- Wykonawca przed przystąpieniem do realizacji zobowiązany jest do zapoznania się ze wszystkimi dostępnymi dokumentacjami branżowymi i budowlanymi.
- Architektura jest projektem nadrzędnym.
- Wymiary na rysunkach należy sprawdzić ze stanem rzeczywistym.
- Wszelkie zmiany w projekcie należy ustalać z projektantem i Inwestorem.
- Zastosowane elementy i urządzenia, jak też materiały i wyroby budowlane i instalacyjne powinny posiadać stosowne certyfikaty dopuszczenia do stosowania w Polsce.
- W sprawach nieokreślonych obowiązują:
 - warunki techniczne wykonania i odbioru robót budowlano-montażowych
 - Polskie Normy (PN)
 - instrukcje, wytyczne, świadectwa dopuszczenia, atesty ITB
 - instrukcje, wytyczne i warunki techniczne producentów i dostawców materiałów budowlano-instalacyjnych
 - przepisy techniczne instytucji kontrolujących jakość materiałów i wykonywanych robót.
- Projekt powinien być realizowany przez uprawnionego wykonawcę, zgodnie z przepisami i sztuką budowlaną.
- Wszystkie wymiary podane bez miłana są w centymetrach
- Średnice przewodów instalacyjnych w milimetrach
- Obowiązkiem wykonawcy robót jest sprawdzić wszystkie wymiary w naturze i przekazać informacje o zmianach w wymiarach do biura architektonicznego

KOLORYSTYKA BUDYNKU

- cokół- płyty systemowe prefabrykowane z lastrico kolor ciemno szary, wybór konkretnej próbki po wyborze producenta, na etapie realizacji
- ściany- tynk kolor biały z lekkim odcieniem jasnoszarym np firma CAPAROL kolor Umbra Weis
- obróbki blacharskie w tym rury spustowe z blachy stalowej powlekanej w kolorze grafitowym RAL 7024
- ślusarka okienna i drzwiowa- aluminiowa kolor RAL 7024, parapety systemowe kolor RAL 7024
- daszki nad wejściami- szklane na podkonstrukcji stalowej
- żaluzje zewnętrzne na dachu- kolor RAL 7024 grafitowy
- nawierzchnie zewnętrzne - płyty betonowe, kolorystyka do ustalenia na etapie projektu wykonawczego

Jedn. projektowa: VGR - Pracownia Projektowa Violetta Piękoś-Kwiecińska ul. Tytoniowa 24 m 38, 04-228 Warszawa tel. 608 379 421		
Inwestor: POWIAT PIASECZYŃSKI STAROSTWO POWIATOWE W PIASECZNIE 05-500 PIASECZNO, UL. CHYLICKOWSKA 14		
Temat: PROJEKT ZAMIENNY PRZEBUDOWA, ROZBUDOWA WRAZ Z TERMOMODERNIZACJĄ BUDYNKU STAROSTWA POWIATOWEGO W PIASECZNIE PRZY UL.CZAJEWICZA 2/4 dz.nr ewid.29, 28 obręb. 39 kategoria obiektu XII		
Adres: STAROSTWO POWIATOWE W PIASECZNIE 05-500 PIASECZNO, UL. CZAJEWICZA 2/4		
Zespół projektowy: mgr inż. arch. V.Piękoś -Kwiecińska upr. nr 356/92 mgr inż. arch. Krystian Kwieciński mgr inż. arch. Piotr Nowicki, mgr inż. arch. Kamil Jasik SPRAWDZAJĄCY: mgr inż.arch.Jolanta Sołtan upr.Wa-369/90		
Branża: Architektura		
Stadium: Projekt wykonawczy		
Nazwa rysunku: Elewacja Północna		
Data: 09.2016	Skala: 1:100	Nr rysunku: A-13