


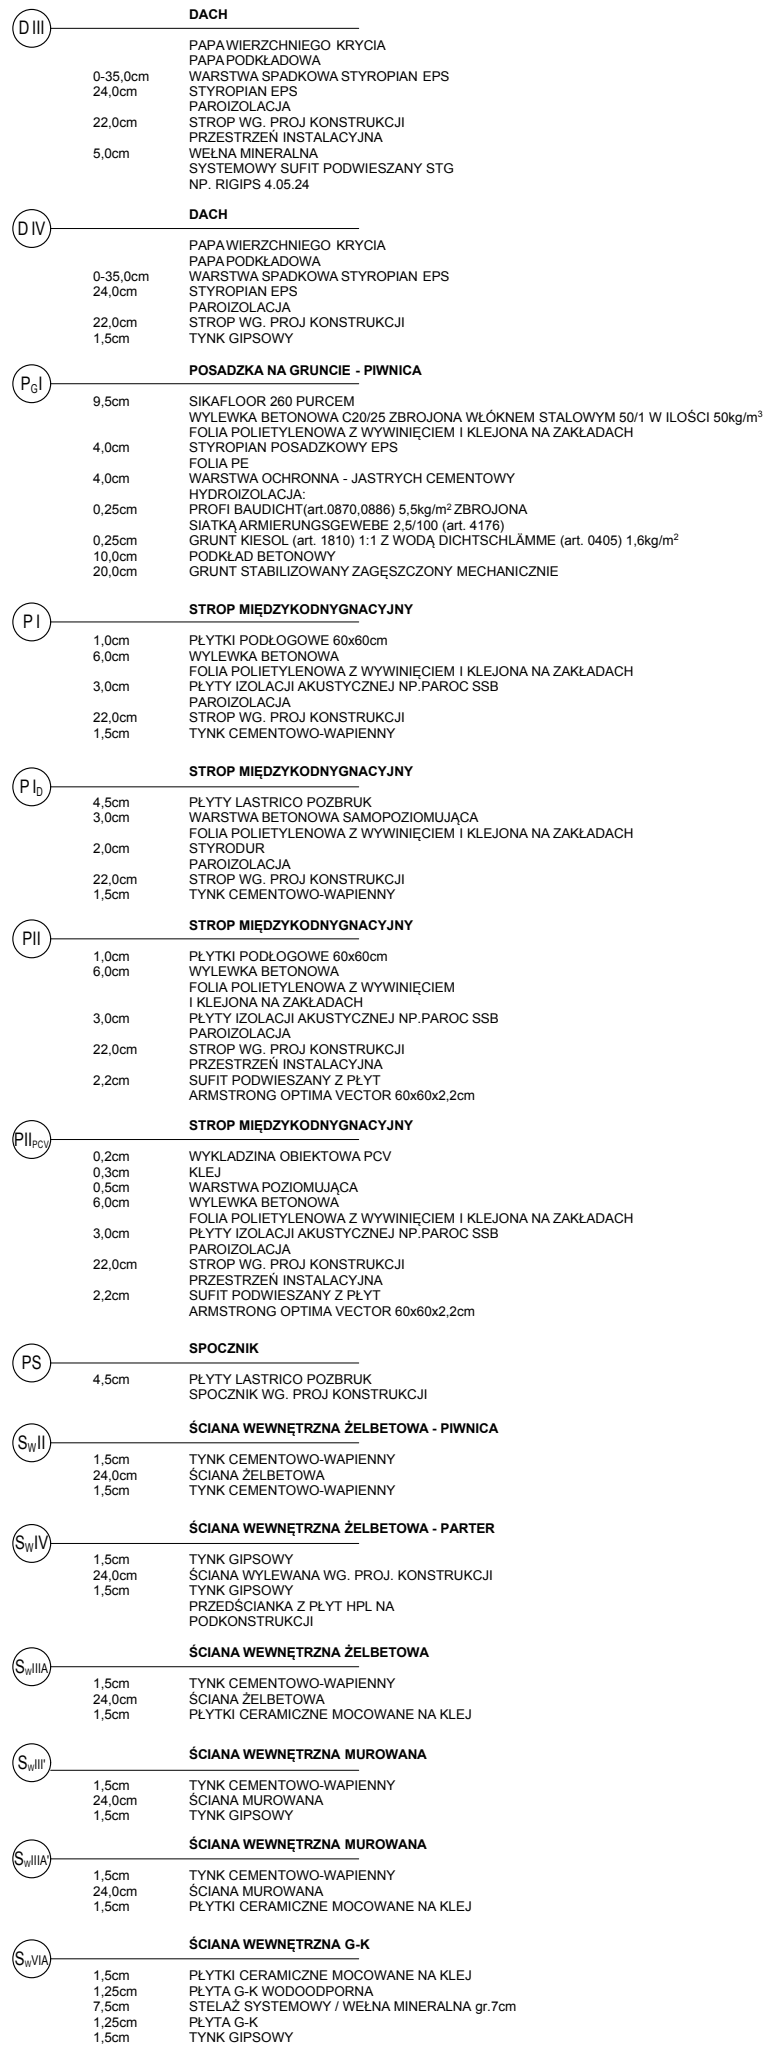

- | | | |
|--|-----------------|---------------------|
| VGR - Pracownia Projektowa
Violetta Piękoś-Kwiecińska | | |
| Jedn. projektowa:
ul. Tytoniowa 24 m 38, 04-228 Warszawa tel. 608 379 421 | | |
| POWIAT PIASECYŃSKI STAROSTWO POWIATOWE W PIASECZNIE
05-500 PIAECZNO, UL. CHYLICKOWSKA 14 | | |
| Inwestor: | | |
| Temat: PROJEKT ZAMIENNY PRZEBUDOWA, ROZBUDOWA WRAZ
Z TERMOMODERNIZACJĄ BUDYNKU STAROSTWA POWIATOWEGO
W PIASECZNIE PRZY UL. CZAJEWICZA 2/4 dz.nr ewid.29, 28 obręb 39 kategoria obiektu XII | | |
| STAROSTWO POWIATOWE W PIASECZNIE
Adres: 05-500 PIAECZNO, UL. CZAJEWICZA 2/4 | | |
| ZESPÓŁ PROJEKTOWY:
mgr inż. arch. V.Piękoś -Kwiecińska upr. nr 356/92
mgr inż. arch. Krystian Kwieciński
OPRACOWUJĄCY:
mgr inż. arch. Piotr Nowicki
mgr inż. arch. Kamil Jasiak
SPRAWDZAJĄCY:
mgr inż.arch.Jolanta Sołtan upr.Wa-369/90 | | |
| Branża: Architektura | | |
| Stadium: Projekt wykonawczy | | |
| Nazwa rysunku: Przekrój D - D | | |
| Data:
09.2016 | Skala:
1:100 | Nr rysunku:
A-11 |