


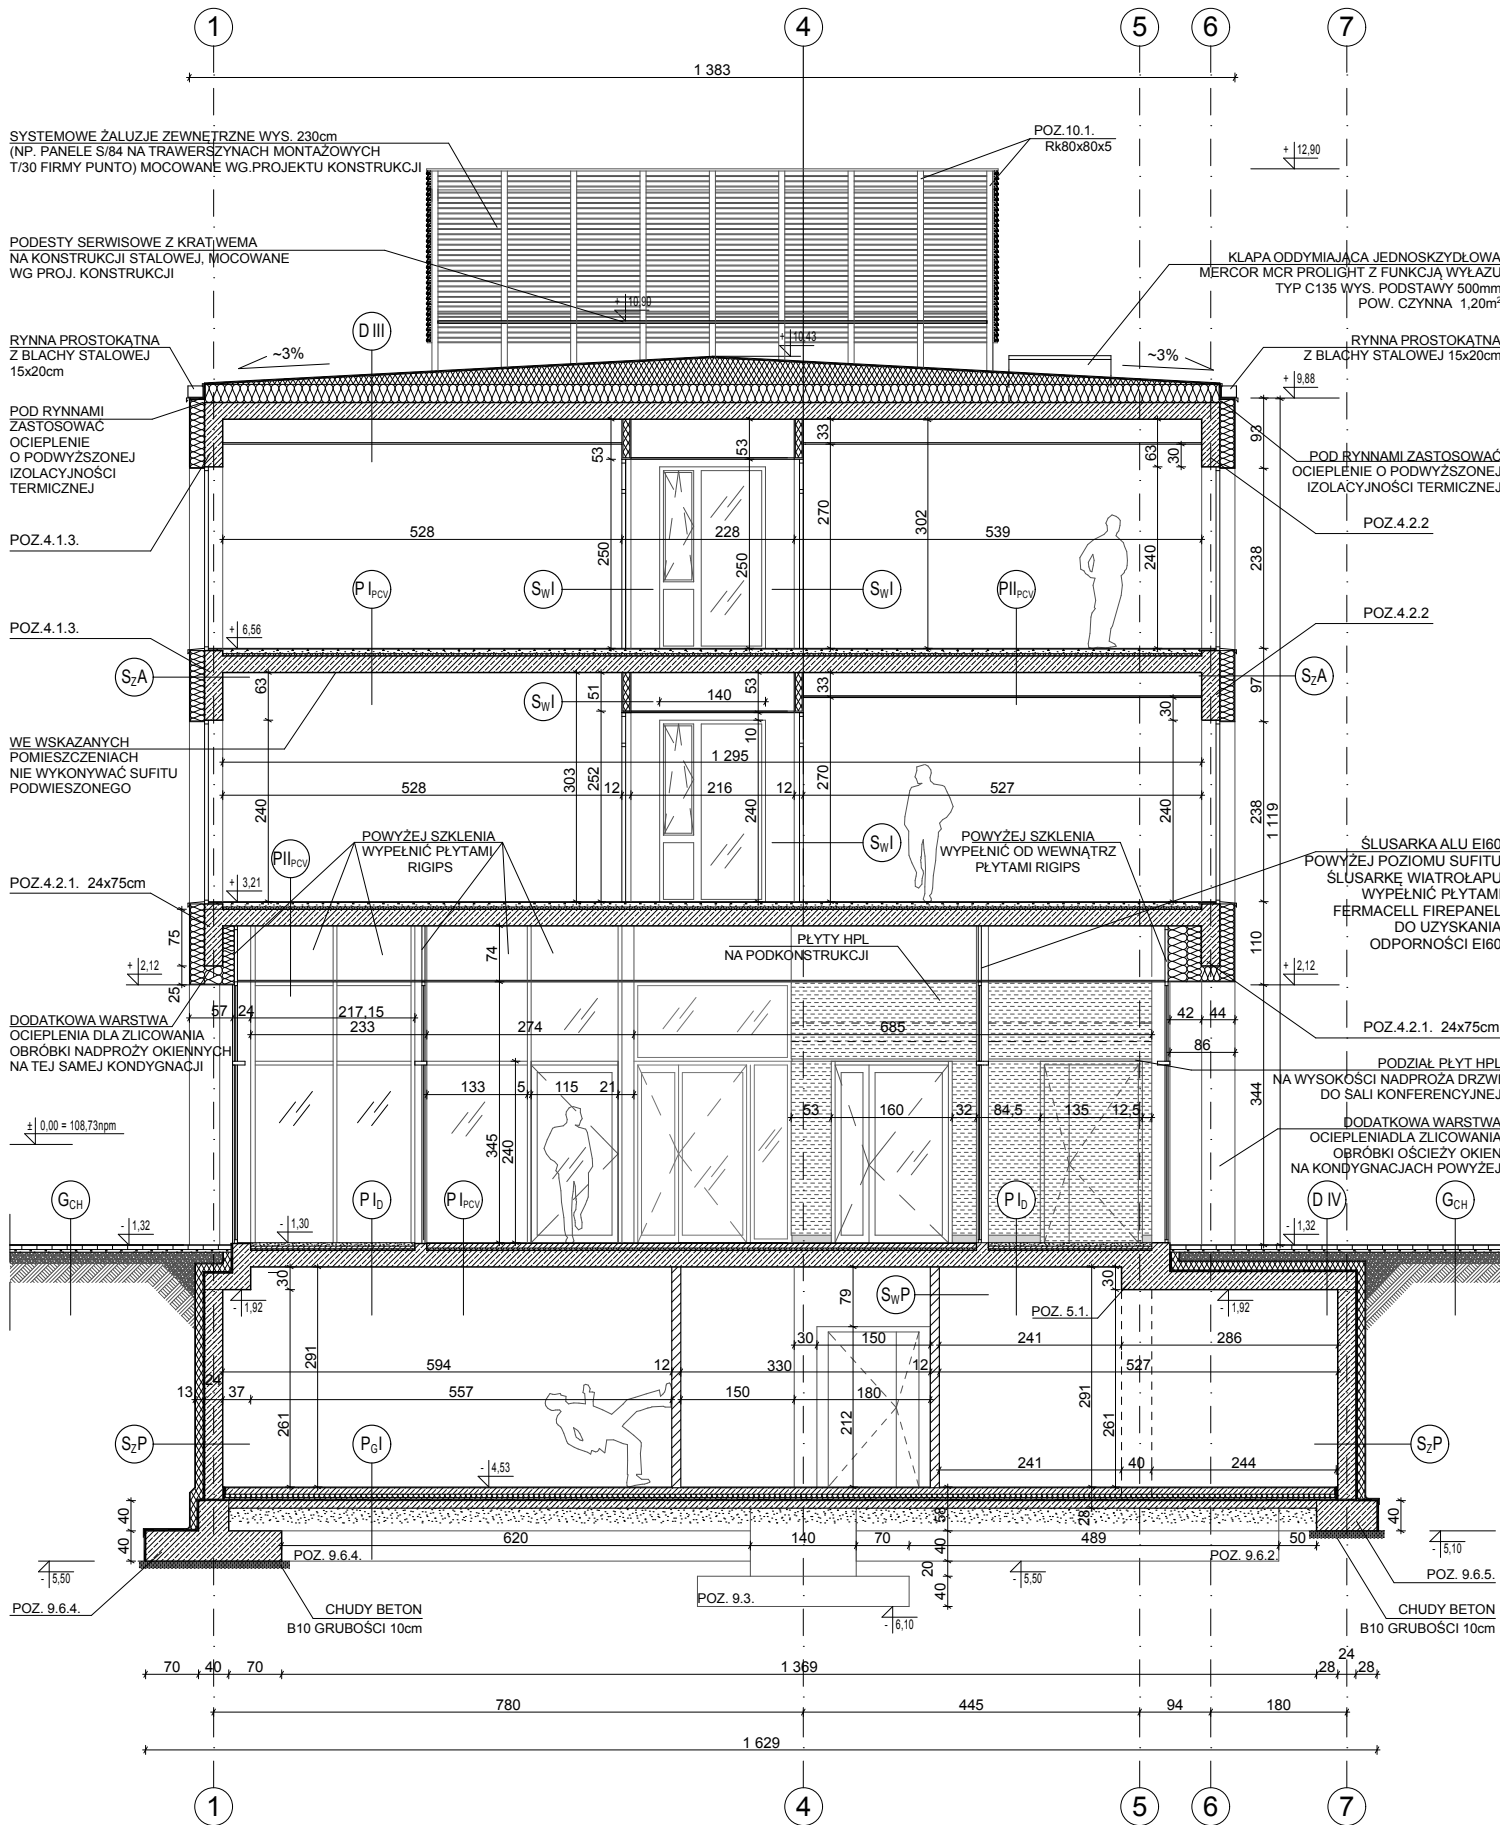

D III	DACH
0-35,0cm	PAPAWIERZCHNIEGO KRYCIA
24,0cm	PAPAPODKŁADOWA
22,0cm	WARSTWA SPADKOWA STYROPIAN EPS
2,2cm	STYROPIAN EPS
	PAROIZOLACJA
	STROP WG. PROJ. KONSTRUKCJI
	PRZESTRZEŃ INSTALACYJNA
	SUFIT PODWIESZANY Z PŁYT
	ARMSTRONG OPTIMA VECTOR 60x60x2,2cm
D IV	STROPODACH NAD PIWNICĄ
6,0cm	PŁYTY BETONOWE
3,5cm	PODSYPKA CEMENTOWO-PIASKOWA
1,0cm	PIASEK ZAGĘSZCZONY MECHANICZNIE
12,0cm	MATA OCHRONNA DS SYSTEMSCHUTZ
0,25cm	WRAZ Z MOCOWANIEM (art. 0823, 0818, 0819)
0,25cm	POLISTYREN EKSTRUOWANY
0,25cm	KLEJ DO XPS PROFIL BAUDICHT(art.0870,0886) 1,5kg/m2
0,25cm	HYDROIZOLACJA PROFIL BAUDICHT(art.0870,0886) 5,5kg/m2
24,0cm	GRUNT KIESOL (art. 1810) 1:1 Z WODĄ 0,1kg/m2
1,5cm	DICHTSCHLÄMME (art. 0405) 1,6kg/m2
	STROP WG. PROJ. KONSTRUKCJI
	TYNK CEMENTOWO-WAPIENNY
P Gł	POSADZKA NA GRUNCIE - PIWNICA
9,5cm	SIKAFLOOR 260 PURCEM
4,0cm	WYLEWKA BETONOWA C20/25 ZBROJONA WŁÓKNEM
4,0cm	STALOWYM 50/1 W IŁOŚCI 50kg/m ³
0,25cm	FOLIA POLIETYLENOWA Z WYWINIĘCIEM
0,25cm	I KLEJONA NA ZAKŁADACH
10,0cm	STYROPIAN POSADZKOWY EPS
20,0cm	FOLIA PE
	WARSTWA OCHRONNA - JASTRYCH CEMENTOWY
	HYDROIZOLACJA:
	PROFIL BAUDICHT(art.0870,0886) 5,5kg/m ² ZBROJONA
	SIATKĄ ARMIERUNGSGEWEBE 2,5/100 (art. 4176)
	GRUNT KIESOL (art. 1810) 1:1 Z WODĄ
	DICHTSCHLÄMME (art. 0405) 1,6kg/m ²
	PODKŁAD BETONOWY
	GRUNT STABILIZOWANY ZAGĘSZCZONY MECHANICZNIE
PI PCV	STROP MIĘDZYKODNYGNACYJNY
0,2cm	WYKŁADZINA OBIEKTOWA PCV
0,3cm	KLEJ
0,5cm	WARSTWA POZIOMUJĄCA
6,0cm	WYLEWKA BETONOWA
3,0cm	FOLIA POLIETYLENOWA Z WYWINIĘCIEM
22,0cm	I KLEJONA NA ZAKŁADACH
1,5cm	PŁYTY IZOLACJI AKUSTYCZNEJ NP. PAROC SSB
	PAROIZOLACJA
	STROP WG. PROJ. KONSTRUKCJI
	TYNK CEMENTOWO-WAPIENNY
PII PCV	STROP MIĘDZYKODNYGNACYJNY
0,2cm	WYKŁADZINA OBIEKTOWA PCV
0,3cm	KLEJ
0,5cm	WARSTWA POZIOMUJĄCA
6,0cm	WYLEWKA BETONOWA
3,0cm	FOLIA POLIETYLENOWA Z WYWINIĘCIEM
22,0cm	I KLEJONA NA ZAKŁADACH
2,2cm	PŁYTY IZOLACJI AKUSTYCZNEJ NP. PAROC SSB
	PAROIZOLACJA
	STROP WG. PROJ. KONSTRUKCJI
	PRZESTRZEŃ INSTALACYJNA
	SUFIT PODWIESZANY Z PŁYT
	ARMSTRONG OPTIMA VECTOR 60x60x2,2cm
PI D	STROP MIĘDZYKODNYGNACYJNY
4,5cm	PŁYTY LASTRICO POZBRUK
3,0cm	WARSTWA BETONOWA SAMOPOZIOMUJĄCA
2,0cm	FOLIA POLIETYLENOWA Z WYWINIĘCIEM
22,0cm	I KLEJONA NA ZAKŁADACH
1,5cm	STYROPUR
	PAROIZOLACJA
	STROP WG. PROJ. KONSTRUKCJI
	TYNK CEMENTOWO-WAPIENNY
G CH	CHODNIKI
6,0cm	KOSTKA BETONOWA
3,5cm	PODSYPKA CEMENTOWO-PIASKOWA
	PIASEK ZAGĘSZCZONY MECHANICZNIE
	GRUNT RODZIMY
Sz P	ŚCIANA ZEWNĘTRZNA - PIWNICA
1,5cm	TYNK CEMENTOWO-WAPIENNY
24,0cm	ŚCIANA ZEWN. WG. PROJ. KONSTRUKCJI
0,25cm	GRUNT KIESOL (art. 1810) 1:1 Z WODĄ 0,1kg/m ²
0,25cm	DICHTSCHLÄMME (art. 0405) 1,6kg/m ²
0,25cm	HYDROIZOLACJA PROFIL BAUDICHT(art.0870,0886) 5,5kg/m ²
12,0cm	KLEJ DO XPS PROFIL BAUDICHT(art.0870,0886) 1,5kg/m ²
1,0cm	POLISTYREN EKSTRUOWANY
	WPAŚNIE NA WYS. 1m - GRUBOŚĆ OCIEPLENIA 20cm
	MATA OCHRONNA DS SYSTEMSCHUTZ
	WRAZ Z MOCOWANIEM (art. 0823, 0818, 0819)
S wI	ŚCIANA WEWNĘTRZNA DZIAŁOWA
12,5cm	ŚCIANA DZIAŁOWA W SYSTEMIE
	SUCHEJ ZABUDOWY NP. RIGIPS 3.40.05
	NA KONSTRUKCJI Z PROFILI CW 75 ULTRASTIL
	I UW 75 ULTRASTIL Z PODWÓJNYM POSZYCIEM PŁYTĄ G-K
S wP	ŚCIANA WEWNĘTRZNA DZIAŁOWA - PIWNICA
1,5cm	TYNK CEMENTOWO-WAPIENNY
12, cm	ŚCIANA DZIAŁOWA MUROWANA Z BLOCZKÓW SILKA
1,5cm	TYNK CEMENTOWO-WAPIENNY
Sz	ŚCIANA ZEWNĘTRZNA BUDYNKU
0,5cm	TYNK CIENKOWARSTWOWY SI-SI NA SIATCE
20,0cm	WELNA MINERALNA
24,0cm	ŚCIANA ZEWNĘTRZNA BUDYNKU MUROWANA
1,5cm	TYNK GIPSOWY
Sz A	ŚCIANA ZEWNĘTRZNA BUDYNKU
0,5cm	TYNK CIENKOWARSTWOWY SI-SI NA SIATCE
20,0cm	WELNA MINERALNA
24,0cm	ŚCIANA ZEWNĘTRZNA ŻELBETOWA
6,0 CM	STYROPIAN
0,5cm	TYNK CIENKOWARSTWOWY SI-SI NA SIATCE

- Wykonawca przed przystąpieniem do realizacji zobowiązany jest do zapoznania się ze wszystkimi dostępnymi dokumentacjami branżowymi i budowlanymi.
- Architektura jest projektem nadrzędnym.
- Wymiary na rysunkach należy sprawdzić ze stanem rzeczywistym.
- Wszelkie zmiany w projekcie należy ustalać z projektantem i inwestorem.
- Zastosowane elementy i urządzenia, jak też materiały i wyroby budowlane i instalacyjne powinny posiadać stosowne certyfikaty dopuszczenia do stosowania w Polsce.
- W sprawach nieokreślonych obowiązują:
 - warunki techniczne wykonania i odbioru robót budowlano-montażowych
 - Polskie Normy (PN)
 - instrukcje, wytyczne, świadectwa dopuszczenia, atesty ITB
 - instrukcje, wytyczne i warunki techniczne producentów i dostawców materiałów budowlano-instalacyjnych
 - przepisy techniczne instytucji kontrolujących jakość materiałów i wykonywanych robót.
- Projekt powinien być realizowany przez uprawnionego wykonawcę, zgodnie z przepisami i sztuką budowlaną.
- Wszystkie wymiary podane bez miana są w centymetrach
- Srednice przewodów instalacyjnych w milimetrach
- Obowiązkiem wykonawcy robót jest sprawdzić wszystkie wymiary w naturze i przekazać informacje o zmianach w wymiarach do biura architektonicznego

VGR - Pracownia Projektowa		
Jedn. projektowa:	Violetta Piękoś-Kwiecińska	
ul. Tytoniowa 24 m 38, 04-228 Warszawa tel. 608 379 421		
POWIAT PIASECZYŃSKI STAROSTWO POWIATOWE W PIASECZNIE		
Inwestor:	05-500 PIASECZNO, UL. CHYLICKOWSKA 14	
Temat:	PROJEKT ZAMIENNY PRZEBUDOWA, ROZBUDOWA WRAZ Z TERMOMODERNIZACJĄ BUDYNKU STAROSTWA POWIATOWEGO W PIASECZNIE PRZY UL. CZAJEWICZA 2/4 dz.nr ewid.29, 28 obręb 39 kategoria obiektu XII	
STAROSTWO POWIATOWE W PIASECZNIE		
Adres:	05-500 PIASECZNO, UL. CZAJEWICZA 2/4	
ZESPÓŁ PROJEKTOWY:		
mgr inż. arch. V. Piękoś -Kwiecińska upr. nr 356/92		
mgr inż. arch. Krystian Kwieciński		
OPRACOWUJĄCY:		
mgr inż. arch. Piotr Nowicki		
mgr inż. arch. Kamil Jasik		
SPRAWDZAJĄCY:		
mgr inż. arch. Jolanta Sołtan upr. Wa-369/90		
Branża:	Architektura	
Stadium:	Projekt wykonawczy	
Nazwa rysunku:	Przekrój C - C	
Data:	Skala:	Nr rysunku:
09.2016	1:100	A-10