


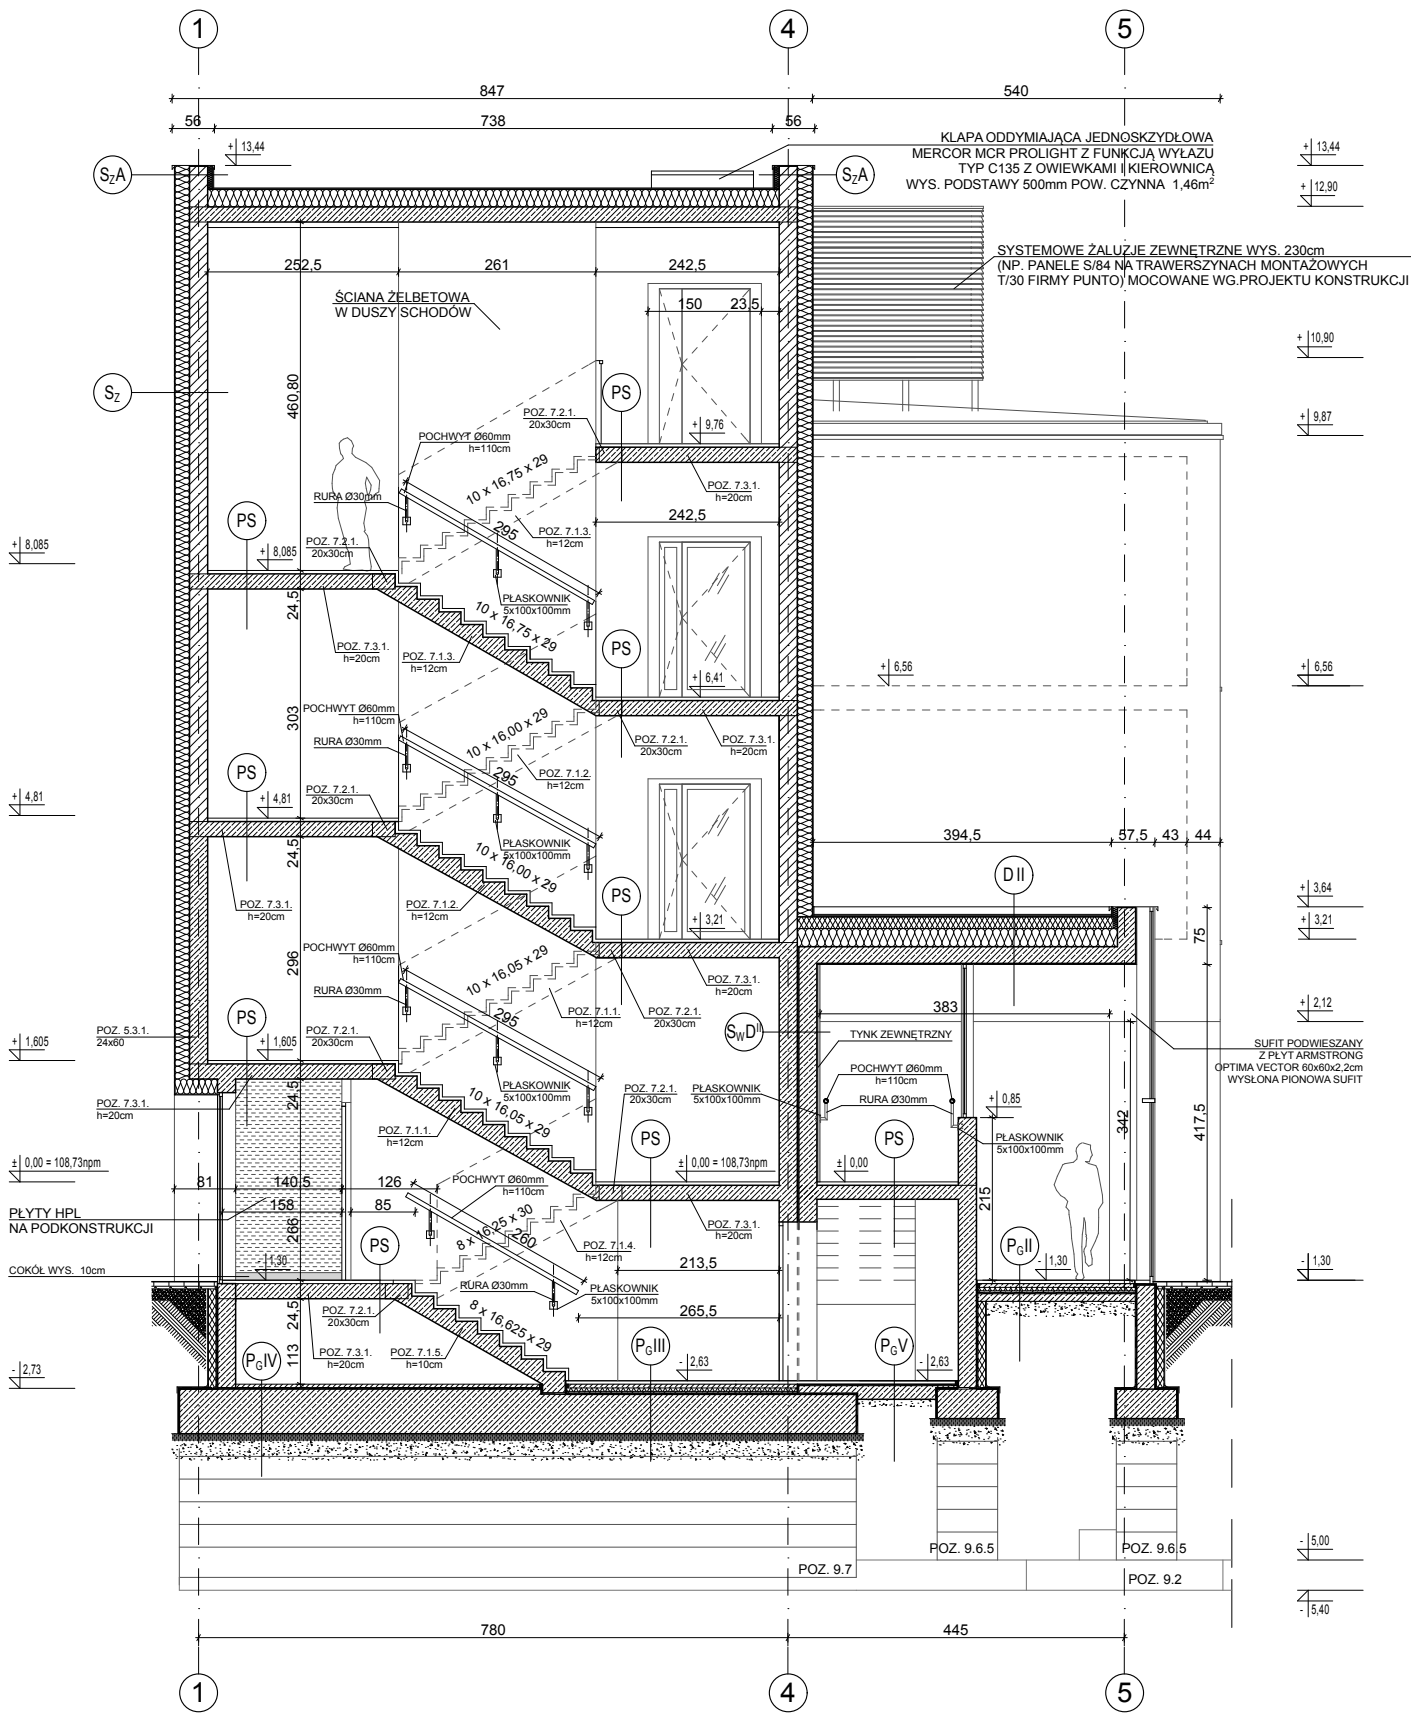

D I	DACH PAPAWIERZCHNIEGO KRYCIA PAPA PODKŁADOWA STYROPIAN EPS PAROIZOLACJA STROP ZE SPADKIEM WG. PROJ. KONSTRUKCJI TYNK GIPSOWY 24.0cm 20.0cm 1.5cm
D II	DACH PAPAWIERZCHNIEGO KRYCIA PAPA PODKŁADOWA WARSTWA SPADKOWA STYROPIAN EPS STYROPIAN EPS PAROIZOLACJA STROP WG. PROJ. KONSTRUKCJI TYNK GIPSOWY 0-17,5cm 24.0cm 22.0cm 1.5cm
P _G III	POSADZKA NA GRUNCIE - PIWNICA PŁYTY LASTRICO POZBRUK WYLEWKA BETONOWA C20/25 ZBROJONA WŁÓKNEM STAŁOWYM 50/1 W IŁOŚCI 50kg/m ³ FOLIA POLIETYLENOWA Z WYWINIĘCIEM I KLEJONA NA ZAKŁADACH STYROPIAN POSADZKOWY EPS FOLIA PE WARSTWA OCHRONNA - JASTRYCH CEMENTOWY HYDROIZOLACJA: PROFI BAUDICHT(art.0870,0886) 5,5kg/m ² ZBROJONA SIATKĄ ARMIERUNGSGEWEBE 2,5/100 (art. 4176) GRUNT KIESOL (art. 1810) 1:1 Z WODĄ DICHTSCHLÄMME (art. 0405) 1,6kg/m ² FUNDAMENT WG PROJ. KONSTRUKCJI CHUDY BETON B10 4,5cm 5.0cm 4.0cm 4.0cm 0.25cm 0.25cm 10.0cm
P _G IV	POSADZKA NA GRUNCIE - PIWNICA WARSTWA OCHRONNA - JASTRYCH CEMENTOWY HYDROIZOLACJA: PROFI BAUDICHT(art.0870,0886) 5,5kg/m ² ZBROJONA SIATKĄ ARMIERUNGSGEWEBE 2,5/100 (art. 4176) GRUNT KIESOL (art. 1810) 1:1 Z WODĄ DICHTSCHLÄMME (art. 0405) 1,6kg/m ² FUNDAMENT WG PROJ. KONSTRUKCJI CHUDY BETON B10 4.0cm 0.25cm 0.25cm 10.0cm
P _G V	POSADZKA NA GRUNCIE - PIWNICA PŁYTY LASTRICO POZBRUK HYDROIZOLACJA: PROFI BAUDICHT(art.0870,0886) 5,5kg/m ² ZBROJONA SIATKĄ ARMIERUNGSGEWEBE 2,5/100 (art. 4176) GRUNT KIESOL (art. 1810) 1:1 Z WODĄ DICHTSCHLÄMME (art. 0405) 1,6kg/m ² PŁYTA BETONOWA WG. PROJ. KONSTRUKCJI GRUNT STABILIZOWANY ZAGĘSZCZONY MECHANICZNIE 4,5cm 0.25cm 0.25cm 20.0cm
PS	SPOCZNIK PŁYTY LASTRICO POZBRUK SPOCZNIK WG. PROJ. KONSTRUKCJI 4,5cm
S ₂	ŚCIANA ZEWNĘTRZNA BUDYNKU TYNK CIENKOWARSTWOWY SI-SI NA SIATCE WELNA MINERALNA ŚCIANA ZEWNĘTRZNA MUROWANA TYNK GIPSOWY 0,5cm 20.0cm 24.0cm 1,5cm
S ₂ A	ŚCIANA ZEWNĘTRZNA BUDYNKU TYNK CIENKOWARSTWOWY SI-SI NA SIATCE WELNA MINERALNA ŚCIANA ZEWNĘTRZNA ŻELBETOWA STYROPIAN TYNK CIENKOWARSTWOWY SI-SI NA SIATCE 0,5cm 20.0cm 24.0cm 6.0 CM 0,5cm
S _w D	ŚCIANA WEWNĘTRZNA - PIWNICA TYNK CEMENTOWO-WAPIENNY ŚCIANA WEWNĘTRZNA BUDYNKU WG PROJ. KONSTRUKCJI DYLATACJA SYSTEMOWA ŚCIANA WEWNĘTRZNA BUDYNKU WG PROJ. KONSTRUKCJI TYNK CEMENTOWO-WAPIENNY 1,5cm 24.0cm 24.0cm 1,5cm

- Wykonawca przed przystąpieniem do realizacji zobowiązany jest do zapoznania się ze wszystkimi dostępnymi dokumentacjami branżowymi i budowlanymi.
- Architektura jest projektem nadrzędnym.
- Wymiary na rysunkach należy sprawdzić ze stanem rzeczywistym.
- Wszelkie zmiany w projekcie należy ustalać z projektantem i Inwestorem.
- Zastosowane elementy i urządzenia, jak też materiały i wyroby budowlane i instalacyjne powinny posiadać stosowne certyfikaty dopuszczenia do stosowania w Polsce.
- W sprawach nieokreślonych obowiązują:
 - warunki techniczne wykonania i odbioru robót budowlano-montażowych
 - Polskie Normy (PN)
 - instrukcje, wytyczne, świadectwa dopuszczenia, atesty ITB
 - instrukcje, wytyczne i warunki techniczne producentów i dostawców materiałów budowlano-instalacyjnych
 - przepisy techniczne instytucji kontrolujących jakość materiałów i wykonywanych robót.
- Projekt powinien być realizowany przez uprawnionego wykonawcę, zgodnie z przepisami i sztuką budowlaną.
- Wszystkie wymiary podane bez miana są w centymetrach
- Średnice przewodów instalacyjnych w milimetrach
- Obowiązkiem wykonawcy robót jest sprawdzić wszystkie wymiary na naturze i przekazać informacje o zmianach w wymiarach do biura architektonicznego

Jedn. projektowa:	VGR - Pracownia Projektowa Violetta Piękoś-Kwiecińska ul. Tytoniowa 24 m 38, 04-228 Warszawa tel. 608 379 421
Inwestor:	POWIAT PIASECZYŃSKI STAROSTWO POWIATOWE W PIASECZNIE 05-500 PIASECZNO, UL. CHYLICKOWSKA 14
Temat:	PROJEKT ZAMIENNY PRZEBUDOWA, ROZBUDOWA WRAZ Z TERMOMODERNIZACJĄ BUDYNKU STAROSTWA POWIATOWEGO W PIASECZNIE PRZY UL. CZAJEWICZA 2/4 dz.nr ewid.29, 28 obręb 39 kategoria obiektu XII
Adres:	STAROSTWO POWIATOWE W PIASECZNIE 05-500 PIASECZNO, UL. CZAJEWICZA 2/4
ZESPÓŁ PROJEKTOWY:	mgr inż. arch. V.Piękoś -Kwiecińska upr. nr 356/92 mgr inż. arch. Krystian Kwieciński
OPRACOWUJĄCY:	mgr inż. arch. Piotr Nowicki
SPRAWDZAJĄCY:	mgr inż. arch. Kamil Jasik
SPRAWDZAJĄCY:	mgr inż. arch. Jolanta Sołtan upr. Wa-369/90
Branża:	Architektura
Stadium:	Projekt wykonawczy
Nazwa rysunku:	Przekrój B - B
Data:	09.2016
Skala:	1:100
Nr rysunku:	A-09