


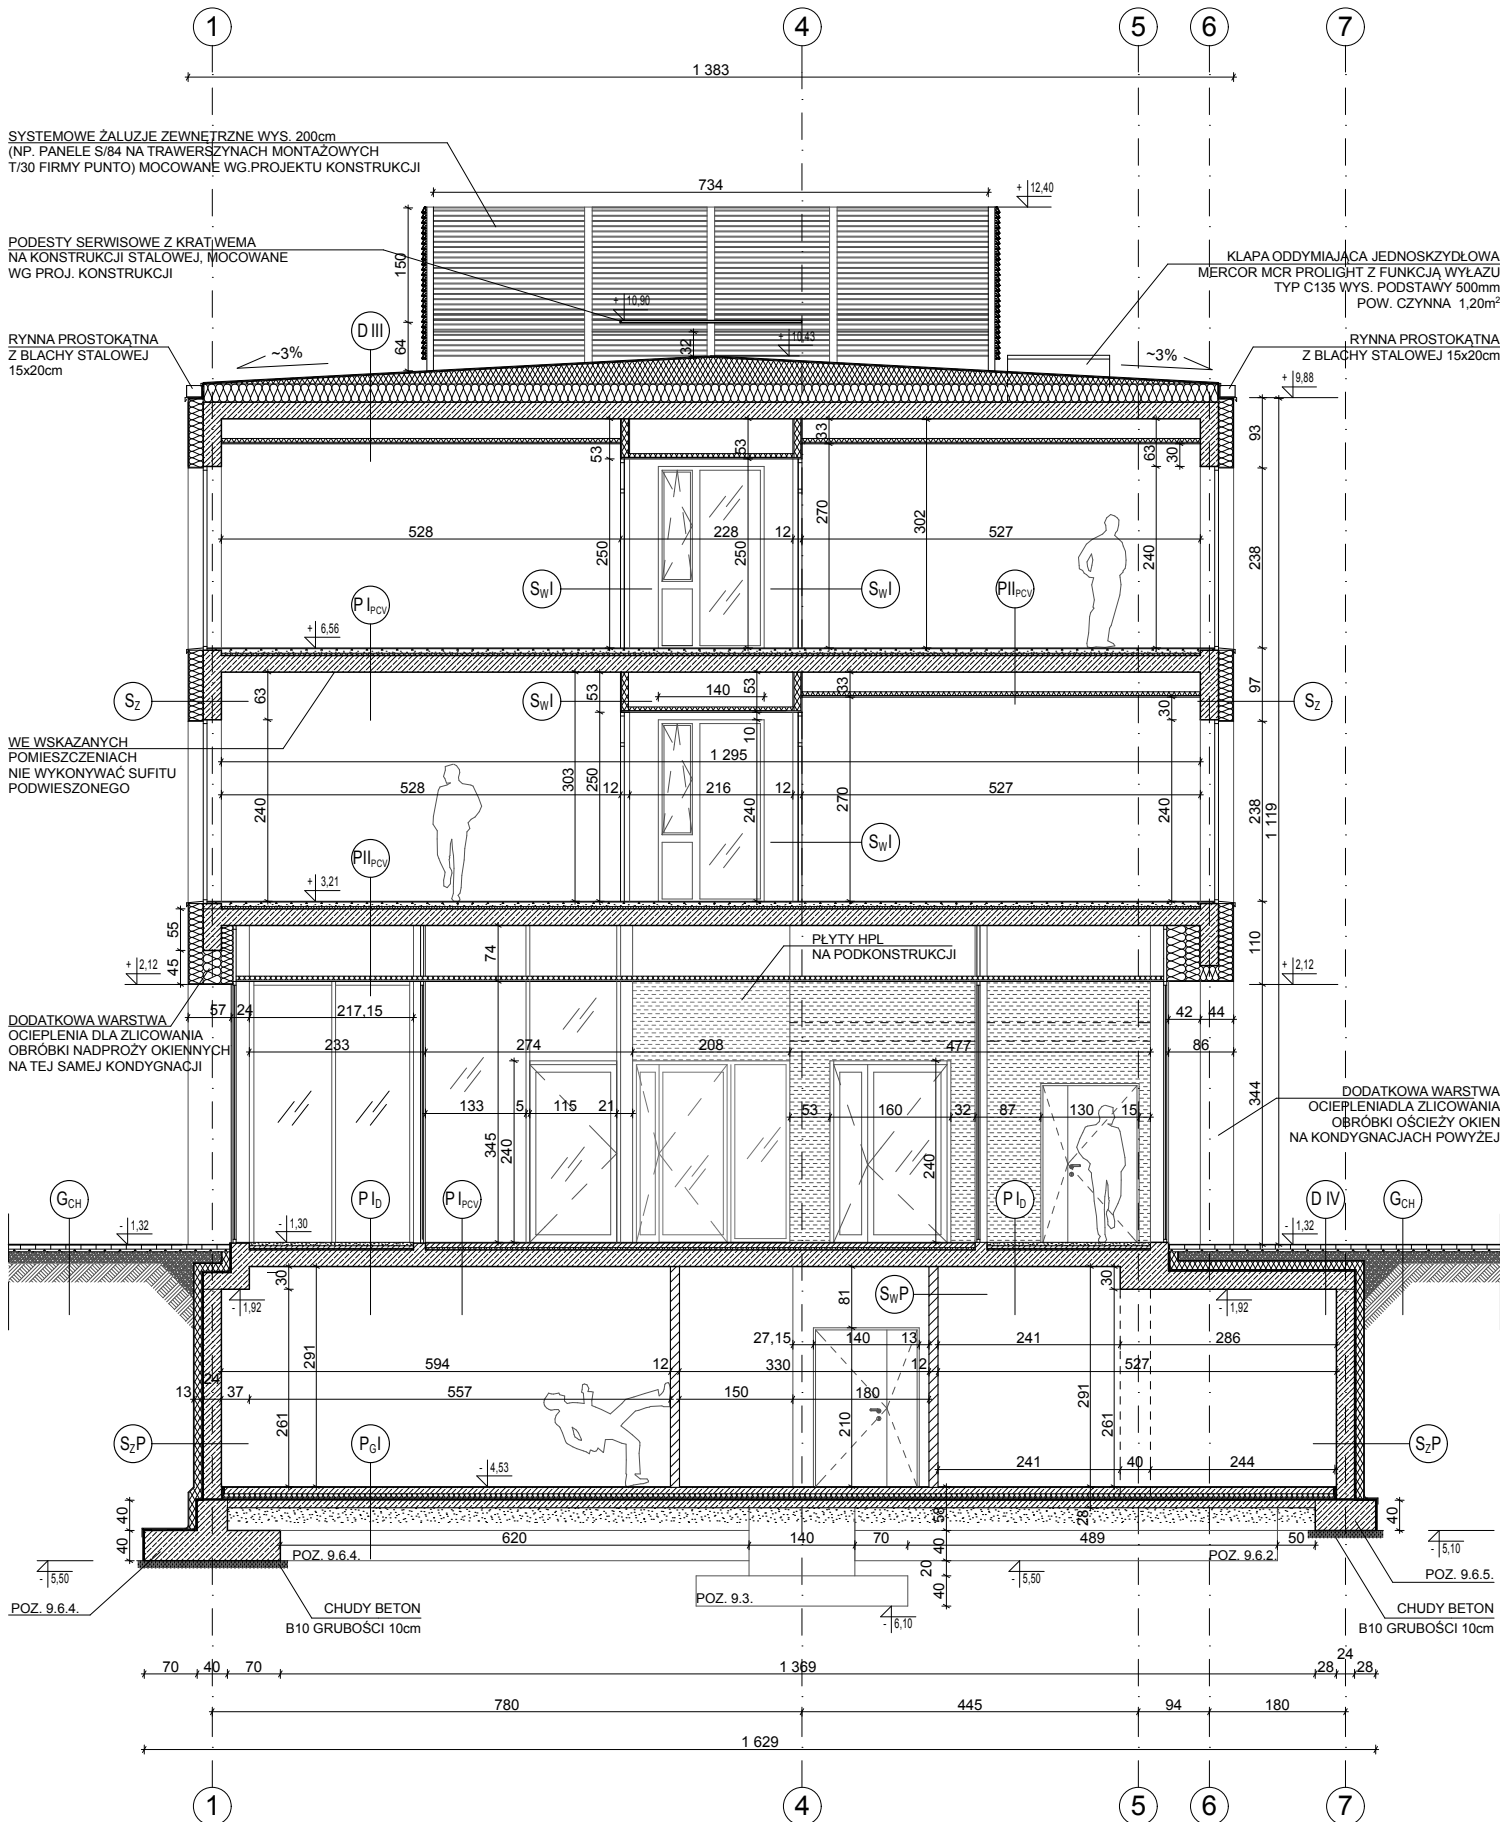

D III	DACH	PAPA WIERZCHNIEGO KRYCIA PAPA PODKLADOWA WARSTWA SPADKOWA STYROPIAN EPS STYROPIAN EPS PAROIZOLACJA STROP WG. PROJ. KONSTRUKCJI PRZESTRZENI INSTALACYJNA WELNA MINERALNA SYSTEMOWY SUFIT PODWIESZANY STG NP. RIGIPS 4.05.24
0,35,0cm 24,0cm 22,0cm 5,0cm		
D IV	STROP PODDACH NAD PIWNICĄ	PŁYTY BETONOWE PODSYPKA CEMENTOWO-PIASKOWA PIASEK ZAGĘSZCZONY MECHANICZNIE MATA OCHRONNA DS SYSTEMSCHUTZ WRAZ Z MOCOWANIEM (art. 0823, 0818, 0819) POLISTYREN EKSTRUOWANY KLEJ DO XPS PROFIL BAUDICHT(art.0870,0886) 1,5kg/m ² HYDROIZOLACJA PROFIL BAUDICHT(art.0870,0886) 5,5kg/m ² GRUNT KIESOL (art. 1810) 1:1 Z WODĄ 0,1kg/m ² DICHTSCHLÄMME (art. 0405) 1,6kg/m ² STROP WG. PROJ. KONSTRUKCJI TYNK CEMENTOWO-WAPIENNY
6,0cm 3,5cm 1,0cm 12,0cm 0,25cm 0,25cm 0,25cm 24,0cm 1,5cm		
P G I	POSADZKA NA GRUNCIE - PIWNICA	SIKAFLOOR 260 PURCEM WYLEWKA BETONOWA C20/25 ZBROJONA WŁÓKNIEM STALOWYM 50/1 W ILOŚCI 50kg/m ³ FOLIA POLIETYLENOWA Z WYWINIĘCIEM I KLEJONA NA ZAKŁADACH STYROPIAN POSADZKOWY EPS FOLIA PE WARSTWA OCHRONNA - JASTRYCH CEMENTOWY HYDROIZOLACJA: PROFIL BAUDICHT(art.0870,0886) 5,5kg/m ² ZBROJONA SIATKA ARMIERUNGSGEWEBE 2,5/100 (art. 4176) GRUNT KIESOL (art. 1810) 1:1 Z WODĄ DICHTSCHLÄMME (art. 0405) 1,6kg/m ² PODKŁAD BETONOWY GRUNT STABILIZOWANY ZAGĘSZCZONY MECHANICZNIE
9,5cm 4,0cm 4,0cm 0,25cm 0,25cm 10,0cm 20,0cm		
P I PCV	STROP MIĘDZYKODNYGNACYJNY	WYKŁADZINA OBIEKTOWA PCV KLEJ WARSTWA POZIOMUJĄCA WYLEWKA BETONOWA FOLIA POLIETYLENOWA Z WYWINIĘCIEM I KLEJONA NA ZAKŁADACH PŁYTY IZOLACJI AKUSTYCZNEJ NP.PAROC SSB PAROIZOLACJA STROP WG. PROJ. KONSTRUKCJI TYNK CEMENTOWO-WAPIENNY
0,2cm 0,3cm 0,5cm 6,0cm 3,0cm 22,0cm 1,5cm		
P I PCV	STROP MIĘDZYKODNYGNACYJNY	WYKŁADZINA OBIEKTOWA PCV KLEJ WARSTWA POZIOMUJĄCA WYLEWKA BETONOWA FOLIA POLIETYLENOWA Z WYWINIĘCIEM I KLEJONA NA ZAKŁADACH PŁYTY IZOLACJI AKUSTYCZNEJ NP.PAROC SSB PAROIZOLACJA STROP WG. PROJ. KONSTRUKCJI PRZESTRZENI INSTALACYJNA WELNA MINERALNA SYSTEMOWY SUFIT PODWIESZANY STG NP. RIGIPS 4.05.24 LUB ZAMIENIE W POM. MOKRYCH 4.05.24 OCEAN
0,2cm 0,3cm 0,5cm 6,0cm 3,0cm 22,0cm 5,0cm		
P I O	STROP MIĘDZYKODNYGNACYJNY	PŁYTY LASTRICO DASAG WARSTWA BETONOWA SAMOPOZIOMUJĄCA FOLIA POLIETYLENOWA Z WYWINIĘCIEM I KLEJONA NA ZAKŁADACH STYROPUR PAROIZOLACJA STROP WG. PROJ. KONSTRUKCJI TYNK CEMENTOWO-WAPIENNY
4,5cm 3,0cm 2,0cm 22,0cm 1,5cm		
G CH	CHODNIKI	KOSTKA BETONOWA PODSYPKA CEMENTOWO-PIASKOWA PIASEK ZAGĘSZCZONY MECHANICZNIE GRUNT RODZIMY
6,0cm 3,5cm		
S Z P	ŚCIANA ZEWNĘTRZNA - PIWNICA	TYNK CEMENTOWO-WAPIENNY ŚCIANA ZEWN. WG. PROJ. KONSTRUKCJI GRUNT KIESOL (art. 1810) 1:1 Z WODĄ 0,1kg/m ² DICHTSCHLÄMME (art. 0405) 1,6kg/m ² HYDROIZOLACJA PROFIL BAUDICHT(art.0870,0886) 5,5kg/m ² KLEJ DO XPS PROFIL BAUDICHT(art.0870,0886) 1,5kg/m ² POLISTYREN EKSTRUOWANY UWAGA: COKÓŁU PONAD POZIOMIEM TERENU WPASIE NA WYS. 1m - GRUBOŚĆ OCIEPLENIA 20cm MATA OCHRONNA DS SYSTEMSCHUTZ WRAZ Z MOCOWANIEM (art. 0823, 0818, 0819)
1,5cm 24,0cm 0,25cm 0,25cm 0,25cm 12,0cm 1,0cm		
S W I	ŚCIANA WEWNĘTRZNA DZIAŁOWA	ŚCIANA DZIAŁOWA W SYSTEMIE SUCHEJ ZABUDOWY NP.RIGIPS 3.40.05 NA KONSTRUKCJI Z PROFILI CW 75 ULTRASTIL I UW 75 ULTRASTIL Z PODWÓJNYM POSZYCIEM PŁYTĄ G-K
12,5cm		
S W P	ŚCIANA WEWNĘTRZNA DZIAŁOWA - PIWNICA	TYNK CEMENTOWO-WAPIENNY ŚCIANA DZIAŁOWA MUROWANA Z GAZOBETONU TYNK CEMENTOWO-WAPIENNY
1,5cm 12,cm 1,5cm		
S Z	ŚCIANA ZEWNĘTRZNA BUDYNKU	TYNK CIENKOWARSTWOWY SI-SI NA SIATCE WELNA MINERALNA ŚCIANA ZEWNĘTRZNA BUDYNKU WG PROJ. KONSTRUKCJI TYNK GIPSOWY
0,5cm 20,0cm 24,0cm 1,5cm		

- Wykonawca przed przystąpieniem do realizacji zobowiązany jest do zapoznania się ze wszystkimi dostępnymi dokumentacjami branżowymi i budowlanymi.
- Architektura jest projektem nadrzędnym.
- Wymiary na rysunkach należy sprawdzić ze stanem rzeczywistym.
- Wszelkie zmiany w projekcie należy ustalać z projektantem i inwestorem.
- Zastosowane elementy i urządzenia, jak też materiały i wyroby budowlane i instalacyjne powinny posiadać stosowne certyfikaty dopuszczenia do stosowania w Polsce.
- W sprawach nieokreślonych obowiązują:
 - warunki techniczne wykonania i odbioru robót budowlano-montażowych
 - Polskie Normy (PN)
 - instrukcje, wytyczne, świadectwa dopuszczenia, atesty ITB
 - instrukcje, wytyczne i warunki techniczne producentów i dostawców materiałów budowlano-instalacyjnych
 - przepisy techniczne instytucji kontrolujących jakość materiałów i wykonywanych robót.
- Projekt powinien być realizowany przez uprawnionego wykonawcę, zgodnie z przepisami i sztuką budowlaną.
- Wszystkie wymiary podane bez miana są w centymetrach
- Srednice przewodów instalacyjnych w milimetrach
- Obowiązkiem wykonawcy robót jest sprawdzić wszystkie wymiary w naturze i przekazać informacje o zmianach w wymiarach do biura architektonicznego

Jedn. projektowa:			VGR - Pracownia Projektowa Violetta Piękoś-Kwiecińska ul. Tytoniowa 24 m 38, 04-228 Warszawa tel. 608 379 421		
Inwestor:			POWIAT PIASECZYŃSKI STAROSTWO POWIATOWE W PIASECZNIE 05-500 PIASECZNO, UL. CHYLICKOWSKA 14		
Temat:			PROJEKT ZAMIENNY PRZEBUDOWA, ROZBUDOWA WRAZ Z TERMOMODERNIZACJĄ BUDYNKU STAROSTWA POWIATOWEGO W PIASECZNIE PRZY UL. CZAJEWICZA 2/4 dz. nr ewid. 29, 28 obręb 39 kategoria obiektu XII		
Adres:			STAROSTWO POWIATOWE W PIASECZNIE 05-500 PIASECZNO, UL. CZAJEWICZA 2/4		
ZESPÓŁ PROJEKTOWY: mgr inż. arch. V. Piękoś -Kwiecińska upr. nr 356/92 mgr inż. arch. Krystian Kwieciński OPRACOWUJĄCY: mgr inż. arch. Piotr Nowicki mgr inż. arch. Kamil Jasik SPRAWDZAJĄCY: mgr inż. arch. Jolanta Sołtan upr. Wa-369/90					
Branża:			Architektura		
Stadium:			Projekt budowlany		
Nazwa rysunku:			Przekrój C - C		
Data:		Skala:		Nr rysunku:	
07.2016		1:100		A-10	