


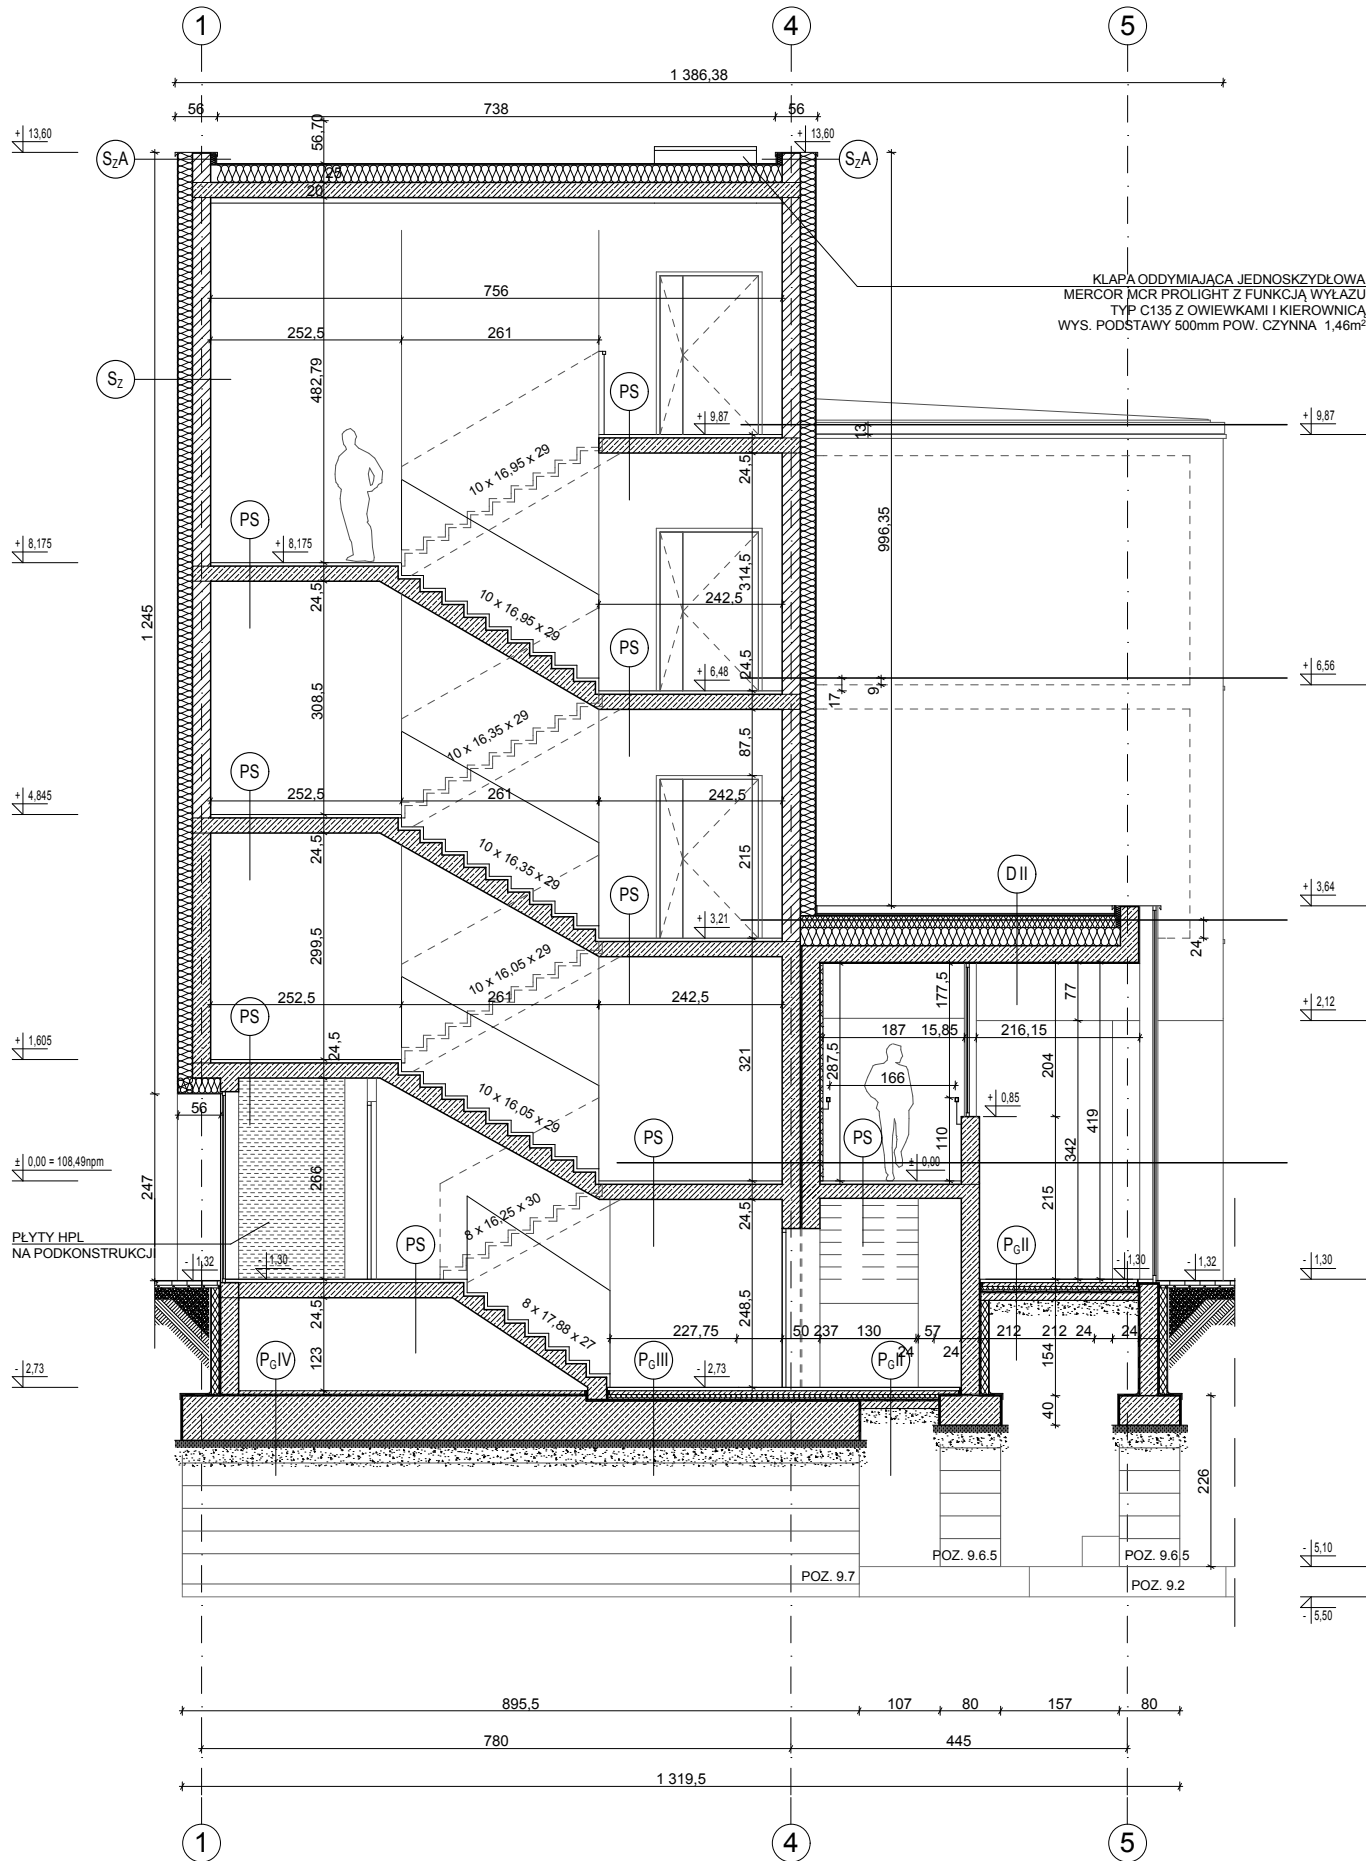

D I	DACH
24,0CM	PAPAWIERZCHNIEGO KRYCIA
20,0CM	PAPAPODKŁADOWA
1,5cm	STYROPIAN EPS
	PAROIZOLACJA
	STROP ZE SPADKIEM WG. PROJ. KONSTRUKCJI
	TYNKGIPSOWY
D II	DACH
0-17,5cm	PAPAWIERZCHNIEGO KRYCIA
24,0cm	PAPAPODKŁADOWA
	WARSTWA SPADKOWA STYROPIAN EPS
	STYROPIAN EPS
	PAROIZOLACJA
22,0cm	STROP WG. PROJ. KONSTRUKCJI
1,5cm	TYNKGIPSOWY
P c II	POSADZKA NA GRUNCIE - PIWNICA
4,5cm	PLYTY LASTRICO DASAG
5,0cm	WYLEWKA BETONOWA C20/25 ZBROJONA WŁÓKNEM
	STALOWYM 50/1 W IŁOŚCI 50kg/m³
	FOLIA POLIETYLENOWA Z WYWINIĘCIEM
4,0cm	I KLEJONA NA ZAKŁADACH
	STYROPIAN POSADZKOWY EPS
4,0cm	FOLIA PE
	WARSTWA OCHRONNA - JASTRYCH CEMENTOWY
0,25cm	HYDROIZOLACJA:
	PROFI BAUDICHT (art. 0870, 0886) 5,5kg/m² ZBROJONA
0,25cm	SIATKĄ ARMIERUNGSGEWEBE 2,5/100 (art. 4176)
	GRUNT KIESOL (art. 1810) 1:1 Z WODĄ
10,0cm	DICHTSCHLÄMME (art. 0405) 1,6kg/m²
20,0cm	PODKŁAD BETONOWY
	GRUNT STABILIZOWANY ZAGĘSZCZONY MECHANICZNIE
P c III	POSADZKA NA GRUNCIE - PIWNICA
4,5cm	PLYTY LASTRICO DASAG
5,0cm	WYLEWKA BETONOWA C20/25 ZBROJONA WŁÓKNEM
	STALOWYM 50/1 W IŁOŚCI 50kg/m³
	FOLIA POLIETYLENOWA Z WYWINIĘCIEM
4,0cm	I KLEJONA NA ZAKŁADACH
	STYROPIAN POSADZKOWY EPS
4,0cm	FOLIA PE
	WARSTWA OCHRONNA - JASTRYCH CEMENTOWY
0,25cm	HYDROIZOLACJA:
	PROFI BAUDICHT (art. 0870, 0886) 5,5kg/m² ZBROJONA
0,25cm	SIATKĄ ARMIERUNGSGEWEBE 2,5/100 (art. 4176)
	GRUNT KIESOL (art. 1810) 1:1 Z WODĄ
10,0cm	DICHTSCHLÄMME (art. 0405) 1,6kg/m²
	FUNDAMENT WG PROJ. KONSTRUKCJI
	CHUDY BETON B10
P c IV	POSADZKA NA GRUNCIE - PIWNICA
4,0cm	WARSTWA OCHRONNA - JASTRYCH CEMENTOWY
	HYDROIZOLACJA:
0,25cm	PROFI BAUDICHT (art. 0870, 0886) 5,5kg/m² ZBROJONA
0,25cm	SIATKĄ ARMIERUNGSGEWEBE 2,5/100 (art. 4176)
	GRUNT KIESOL (art. 1810) 1:1 Z WODĄ
	DICHTSCHLÄMME (art. 0405) 1,6kg/m²
	FUNDAMENT WG PROJ. KONSTRUKCJI
	CHUDY BETON B10
PS	SPOCZNIK
4,5cm	PLYTY LASTRICO DASAG
	SPOCZNIK WG. PROJ. KONSTRUKCJI
S z	ŚCIANA ZEWNĘTRZNA BUDYNKU
0,5cm	TYNKGIENKOWARSTWOWY SI-SI NA SIATCE
20,0cm	WELNA MINERALNA
24,0cm	ŚCIANA ZEWNĘTRZNA BUDYNKU WG PROJ. KONSTRUKCJI
1,5cm	TYNKGIPSOWY
S z A	ŚCIANA ZEWNĘTRZNA BUDYNKU
0,5cm	TYNKGIENKOWARSTWOWY SI-SI NA SIATCE
20,0cm	WELNA MINERALNA
24,0cm	ŚCIANA ZEWNĘTRZNA BUDYNKU WG PROJ. KONSTRUKCJI
6,0 CM	STYROPIAN
0,5cm	TYNKGIENKOWARSTWOWY SI-SI NA SIATCE
S w VII	ŚCIANA WEWNĘTRZNA - PIWNICA
1,5cm	TYNKGIPSOWY
24,0cm	ŚCIANA WEWNĘTRZNA BUDYNKU WG PROJ. KONSTRUKCJI
	DYLATACJA SYSTEMOWA
24,0cm	ŚCIANA WEWNĘTRZNA BUDYNKU WG PROJ. KONSTRUKCJI
	PRZEDŚCIANKA Z PLYT HPL NA PODKONSTRUKCJI

1. Wykonawca przed przystąpieniem do realizacji zobowiązany jest do zapoznania się ze wszystkimi dostępnymi dokumentacjami branżowymi i budowlanymi.
2. Architektura jest projektem nadrzędnym.
3. Wymiary na rysunkach należy sprawdzić ze stanem rzeczywistym.
4. Wszelkie zmiany w projekcie należy ustalać z projektantem i Inwestorem.
5. Zastosowane elementy i urządzenia, jak też materiały i wyroby budowlane i instalacyjne powinny posiadać stosowne certyfikaty dopuszczenia do stosowania w Polsce.
6. W sprawach nieokreślonych obowiązują:
 - warunki techniczne wykonania i odbioru robót budowlano-montażowych
 - Polskie Normy (PN)
 - instrukcje, wytyczne, świadectwa dopuszczenia, atesty ITB
 - instrukcje, wytyczne i warunki techniczne producentów i dostawców materiałów budowlano-instalacyjnych
 - przepisy techniczne instytucji kontrolujących jakość materiałów i wykonywanych robót.
7. Projekt powinien być realizowany przez uprawnionego wykonawcę, zgodnie z przepisami i sztuką budowlaną.
8. Wszystkie wymiary podane bez miana są w centymetrach
9. Średnice przewodów instalacyjnych w milimetrach
10. Obowiązkiem wykonawcy robót jest sprawdzić wszystkie wymiary w naturze i przekazać informacje o zmianach w wymiarach do biura architektonicznego

Jedn. projektowa:	VGR - Pracownia Projektowa Violetta Piękoś-Kwiecińska ul. Tytoniowa 24 m.38, 04-228 Warszawa tel. 608 379 421
Inwestor:	POWIAT PIASECYŃSKI STAROSTWO POWIATOWE W PIASECZNIE 05-500 PIASECZNO, UL. CHYLICKOWSKA 14
Temat:	PROJEKT ZAMIENNY PRZEBUDOWA, ROZBUDOWA WRAZ Z TERMOMODERNIZACJĄ BUDYNKU STAROSTWA POWIATOWEGO W PIASECZNIE PRZY UL. CZAJEWICZA 2/4 dz.nr ewid.29, 28 obręb 39 kategoria obiektu XII
Adres:	STAROSTWO POWIATOWE W PIASECZNIE 05-500 PIASECZNO, UL. CZAJEWICZA 2/4
ZESPÓŁ PROJEKTOWY: mgr inż. arch. V. Piękoś -Kwiecińska upr. nr 356/92 mgr inż. arch. Krystian Kwieciński OPRACOWUJĄCY: mgr inż. arch. Piotr Nowicki mgr inż. arch. Kamil Jasik SPRAWDZAJĄCY: mgr inż. arch. Jolanta Sołtan upr. Wa-369/90	
Branża:	Architektura
Stadium:	Projekt budowlany
Nazwa rysunku: Przekrój B - B	
Data:	07.2016
Skala:	1:100
Nr rysunku:	A-09