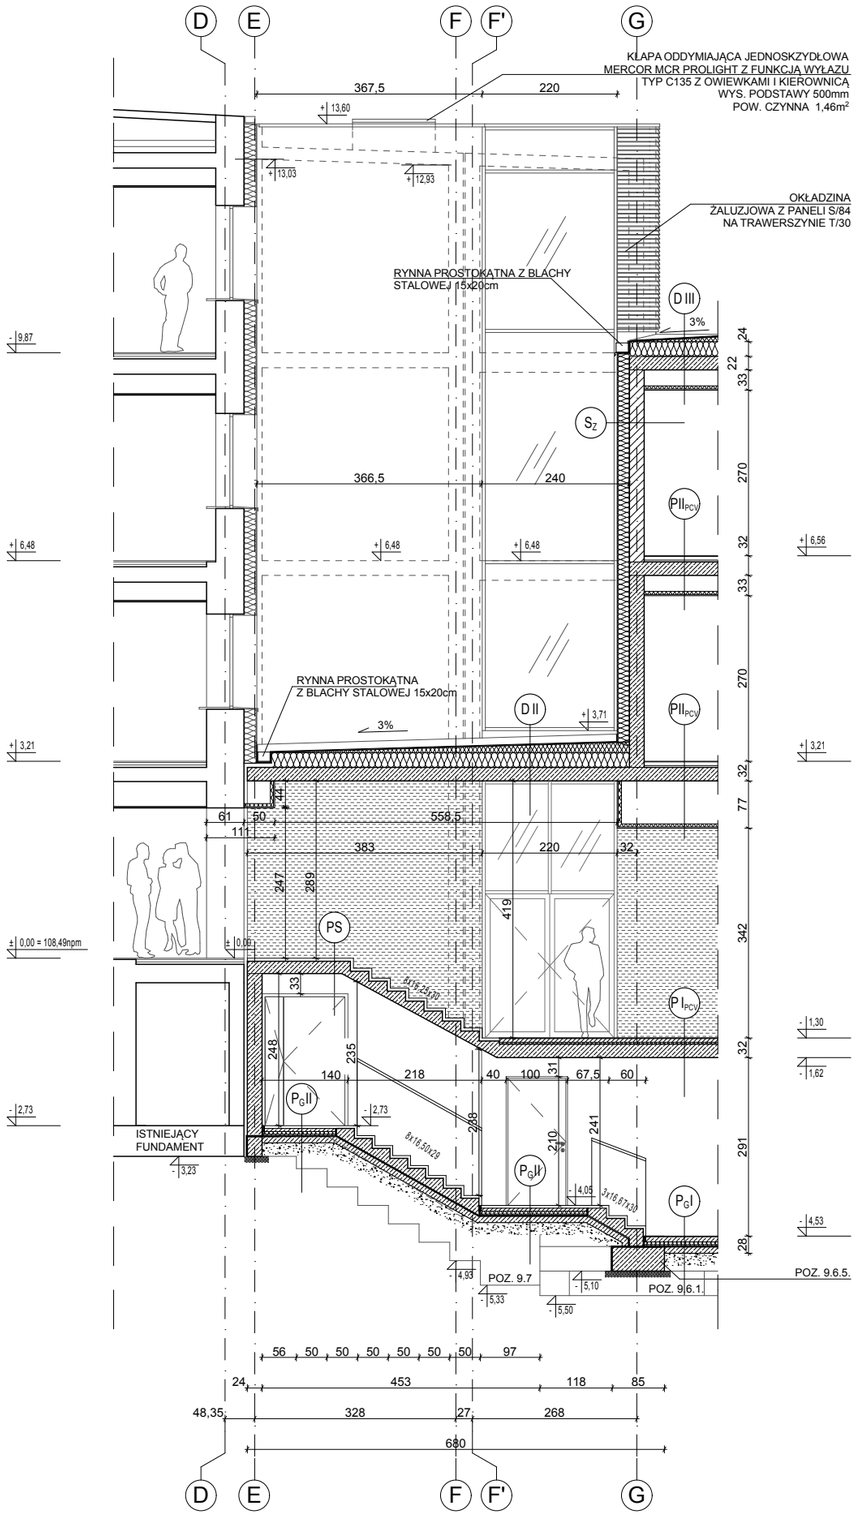

DII

DACH

	PAPA WIERZCHNIEGO KRYCIA
	PAPA PODKŁADOWA
0-17,5cm	WARSTWA SPADKOWA STYROPIAN EPS
24,0cm	STYROPIAN EPS
	PAROIZOLACJA
22,0cm	STROP WG. PROJ KONSTRUKCJI
1,5cm	TYNK GIPSOWY

DIII

DACH

	PAPA WIERZCHNIEGO KRYCIA
	PAPA PODKŁADOWA
0-35,0cm	WARSTWA SPADKOWA STYROPIAN EPS
24,0cm	STYROPIAN EPS
	PAROIZOLACJA
22,0cm	STROP WG. PROJ KONSTRUKCJI
	PRZESTRZEŃ INSTALACYJNA
5,0cm	WEŁNA MINERALNA
	SYSTEMOWY SUFIT PODWIESZANY STG
	NP. RIGIPS 4.05.24

P_GI

POSADZKA NA GRUNCIE - PIWNICA

9,5cm	SIKAFLOOR 260 PURCEM
	WYLEWKA BETONOWA C20/25 ZBROJONA WŁÓKNEM
	STALOWYM 50/1 W ILOŚCI 50kg/m³
	FOLIA POLIETYLENOWA Z WYWINIĘCIEM
	I KLEJONA NA ZAKŁADACH
4,0cm	STYROPIAN POSADZKOWY EPS
	FOLIA PE
4,0cm	WARSTWA OCHRONNA - JASTRYCH CEMENTOWY
	HYDROIZOLACJA:
0,25cm	PROFI BAUDICHT(art.0870,0886) 5,5kg/m² ZBROJONA
	SIATKĄ ARMIERUNGSGEWEBE 2,5/100 (art. 4176)
0,25cm	GRUNT KIESOL (art. 1810) 1:1 Z WODĄ
	DICHTSCHLÄMME (art. 0405) 1,6kg/m²
10,0cm	PODKŁAD BETONOWY
20,0cm	GRUNT STABILIZOWANY ZAGĘSZCZONY MECHANICZNIE

P_GII

POSADZKA NA GRUNCIE - PIWNICA

4,5cm	PŁYTY LASTRICO DASAG
5.0cm	WYLEWKA BETONOWA C20/25 ZBROJONA WŁÓKNEM
	STALOWYM 50/1 W ILOŚCI 50kg/m³
	FOLIA POLIETYLENOWA Z WYWINIĘCIEM
	I KLEJONA NA ZAKŁADACH
4,0cm	STYROPIAN POSADZKOWY EPS
	FOLIA PE
4,0cm	WARSTWA OCHRONNA - JASTRYCH CEMENTOWY
	HYDROIZOLACJA:
0,25cm	PROFI BAUDICHT(art.0870,0886) 5,5kg/m² ZBROJONA
	SIATKĄ ARMIERUNGSGEWEBE 2,5/100 (art. 4176)
0,25cm	GRUNT KIESOL (art. 1810) 1:1 Z WODĄ
	DICHTSCHLÄMME (art. 0405) 1,6kg/m²
10,0cm	PODKŁAD BETONOWY
20,0cm	GRUNT STABILIZOWANY ZAGĘSZCZONY MECHANICZNIE

PI_{PCV}

STROP MIĘDZYKODNYGNACYJNY

0,2cm	WYKLADZINA OBIEKTOWA PCV
0,3cm	KLEJ
0,5cm	WARSTWA POZIOMUJĄCA
6,0cm	WYLEWKA BETONOWA
	FOLIA POLIETYLENOWA Z WYWINIĘCIEM
	I KLEJONA NA ZAKŁADACH
3,0cm	PŁYTY IZOLACJI AKUSTYCZNEJ NP.PAROC SSB
	PAROIZOLACJA
22,0cm	STROP WG. PROJ KONSTRUKCJI
1,5cm	TYNK CEMENTOWO-WAPIENNY

PII_{PCV}

STROP MIĘDZYKODNYGNACYJNY

0,2cm	WYKLADZINA OBIEKTOWA PCV
0,3cm	KLEJ
0,5cm	WARSTWA POZIOMUJĄCA
6,0cm	WYLEWKA BETONOWA
	FOLIA POLIETYLENOWA Z WYWINIĘCIEM
	I KLEJONA NA ZAKŁADACH
3,0cm	PŁYTY IZOLACJI AKUSTYCZNEJ NP.PAROC SSB
	PAROIZOLACJA
22,0cm	STROP WG. PROJ KONSTRUKCJI
	PRZESTRZEŃ INSTALACYJNA
5,0cm	WEŁNA MINERALNA
	SYSTEMOWY SUFIT PODWIESZANY STG
	NP. RIGIPS 4.05.24
	LUB ZAMIENNIE W POM. MOKRYCH 4.05.24 OCEAN

PS

SPOCZNIK

4,5cm	PŁYTY LASTRICO DASAG
	SPOCZNIK WG. PROJ KONSTRUKCJI

S_Z

ŚCIANA ZEWNĘTRZNA BUDYNKU

0,5cm	TYNK CIENKOWARSTWOWY SI-SI NA SIATCE
20,0cm	WEŁNA MINERALNA
24,0cm	ŚCIANA ZEWNĘTRZNA BUDYNKU WG PROJ. KONSTRUKCJI
1,5cm	TYNK GIPSOWY

1. Wykonawca przed przystąpieniem do realizacji zobowiązany jest do zapoznania się ze wszystkimi dostępnymi dokumentacjami branżowymi i budowlanymi.
2. Architektura jest projektem nadrzędnym.
3. Wymiary na rysunkach należy sprawdzić ze stanem rzeczywistym.
4. Wszelkie zmiany w projekcie należy ustalać z projektantem i Inwestorem.
5. Zastosowane elementy i urządzenia, jak też materiały i wyroby budowlane i instalacyjne powinny posiadać stosowne certyfikaty dopuszczenia do stosowania w Polsce.
6. W sprawach nieokreślonych obowiązują:
- warunki techniczne wykonania i odbioru robót budowlano-montażowych
- Polskie Normy (PN)
- instrukcje, wytyczne, świadectwa dopuszczenia, atesty ITB
- instrukcje, wytyczne i warunki techniczne producentów i dostawców materiałów budowlano-instalacyjnych
- przepisy techniczne instytucji kontrolujących jakość materiałów i wykonywanych robót.
7. Projekt powinien być realizowany przez uprawnionego wykonawcę, zgodnie z przepisami i sztuką budowlaną.
8. Wszystkie wymiary podane bez miana są w centymetrach
9. Średnice przewodów instalacyjnych w milimetrach
10. Obowiązkiem wykonawcy robót jest sprawdzić wszystkie wymiary w naturze i przekazać informacje o zmianach w wymiarach do biura architektonicznego

Jedn. projektowa:	VGR - Pracownia Projektowa Violetta Piękoś-Kwiecińska ul. Tytoniowa 24 m 38, 04-228 Warszawa tel. 608 379 421
Inwestor:	POWIAT PIASECZYŃSKI STAROSTWO POWIATOWE W PIASECZNIE 05-500 PIASECZNO, UL. CHYLICZKOWSKA 14
Temat:	PROJEKT ZAMIENNY PRZEBUDOWA, ROZBUDOWA WRAZ Z TERMOMODERNIZACJĄ BUDYNKU STAROSTWA POWIATOWEGO W PIASECZNIE PRZY UL.CZAJEWICZA 2/4 dz.nr ewid.29, 28 obręb 39 kategoria obiektu XII
Adres:	STAROSTWO POWIATOWE W PIASECZNIE 05-500 PIASECZNO, UL. CZAJEWICZA 2/4

ZESPÓŁ PROJEKTOWY:
mgr inż. arch. V.Piękoś -Kwiecińska upr. nr 356/92
mgr inż. arch. Krystian Kwieciński
OPRACOWUJĄCY:
mgr inż. arch. Piotr Nowicki
mgr inż. arch. Kamil Jasik
SPRAWDZAJĄCY:
mgr inż.arch.Jolanta Sołtan upr.Wa-369/90

Branża:	Architektura
Stadium:	Projekt budowlany
Nazwa rysunku:	Przekrój A - A

Data:	Skala:	Nr rysunku:
07.2016	1:100	A-08