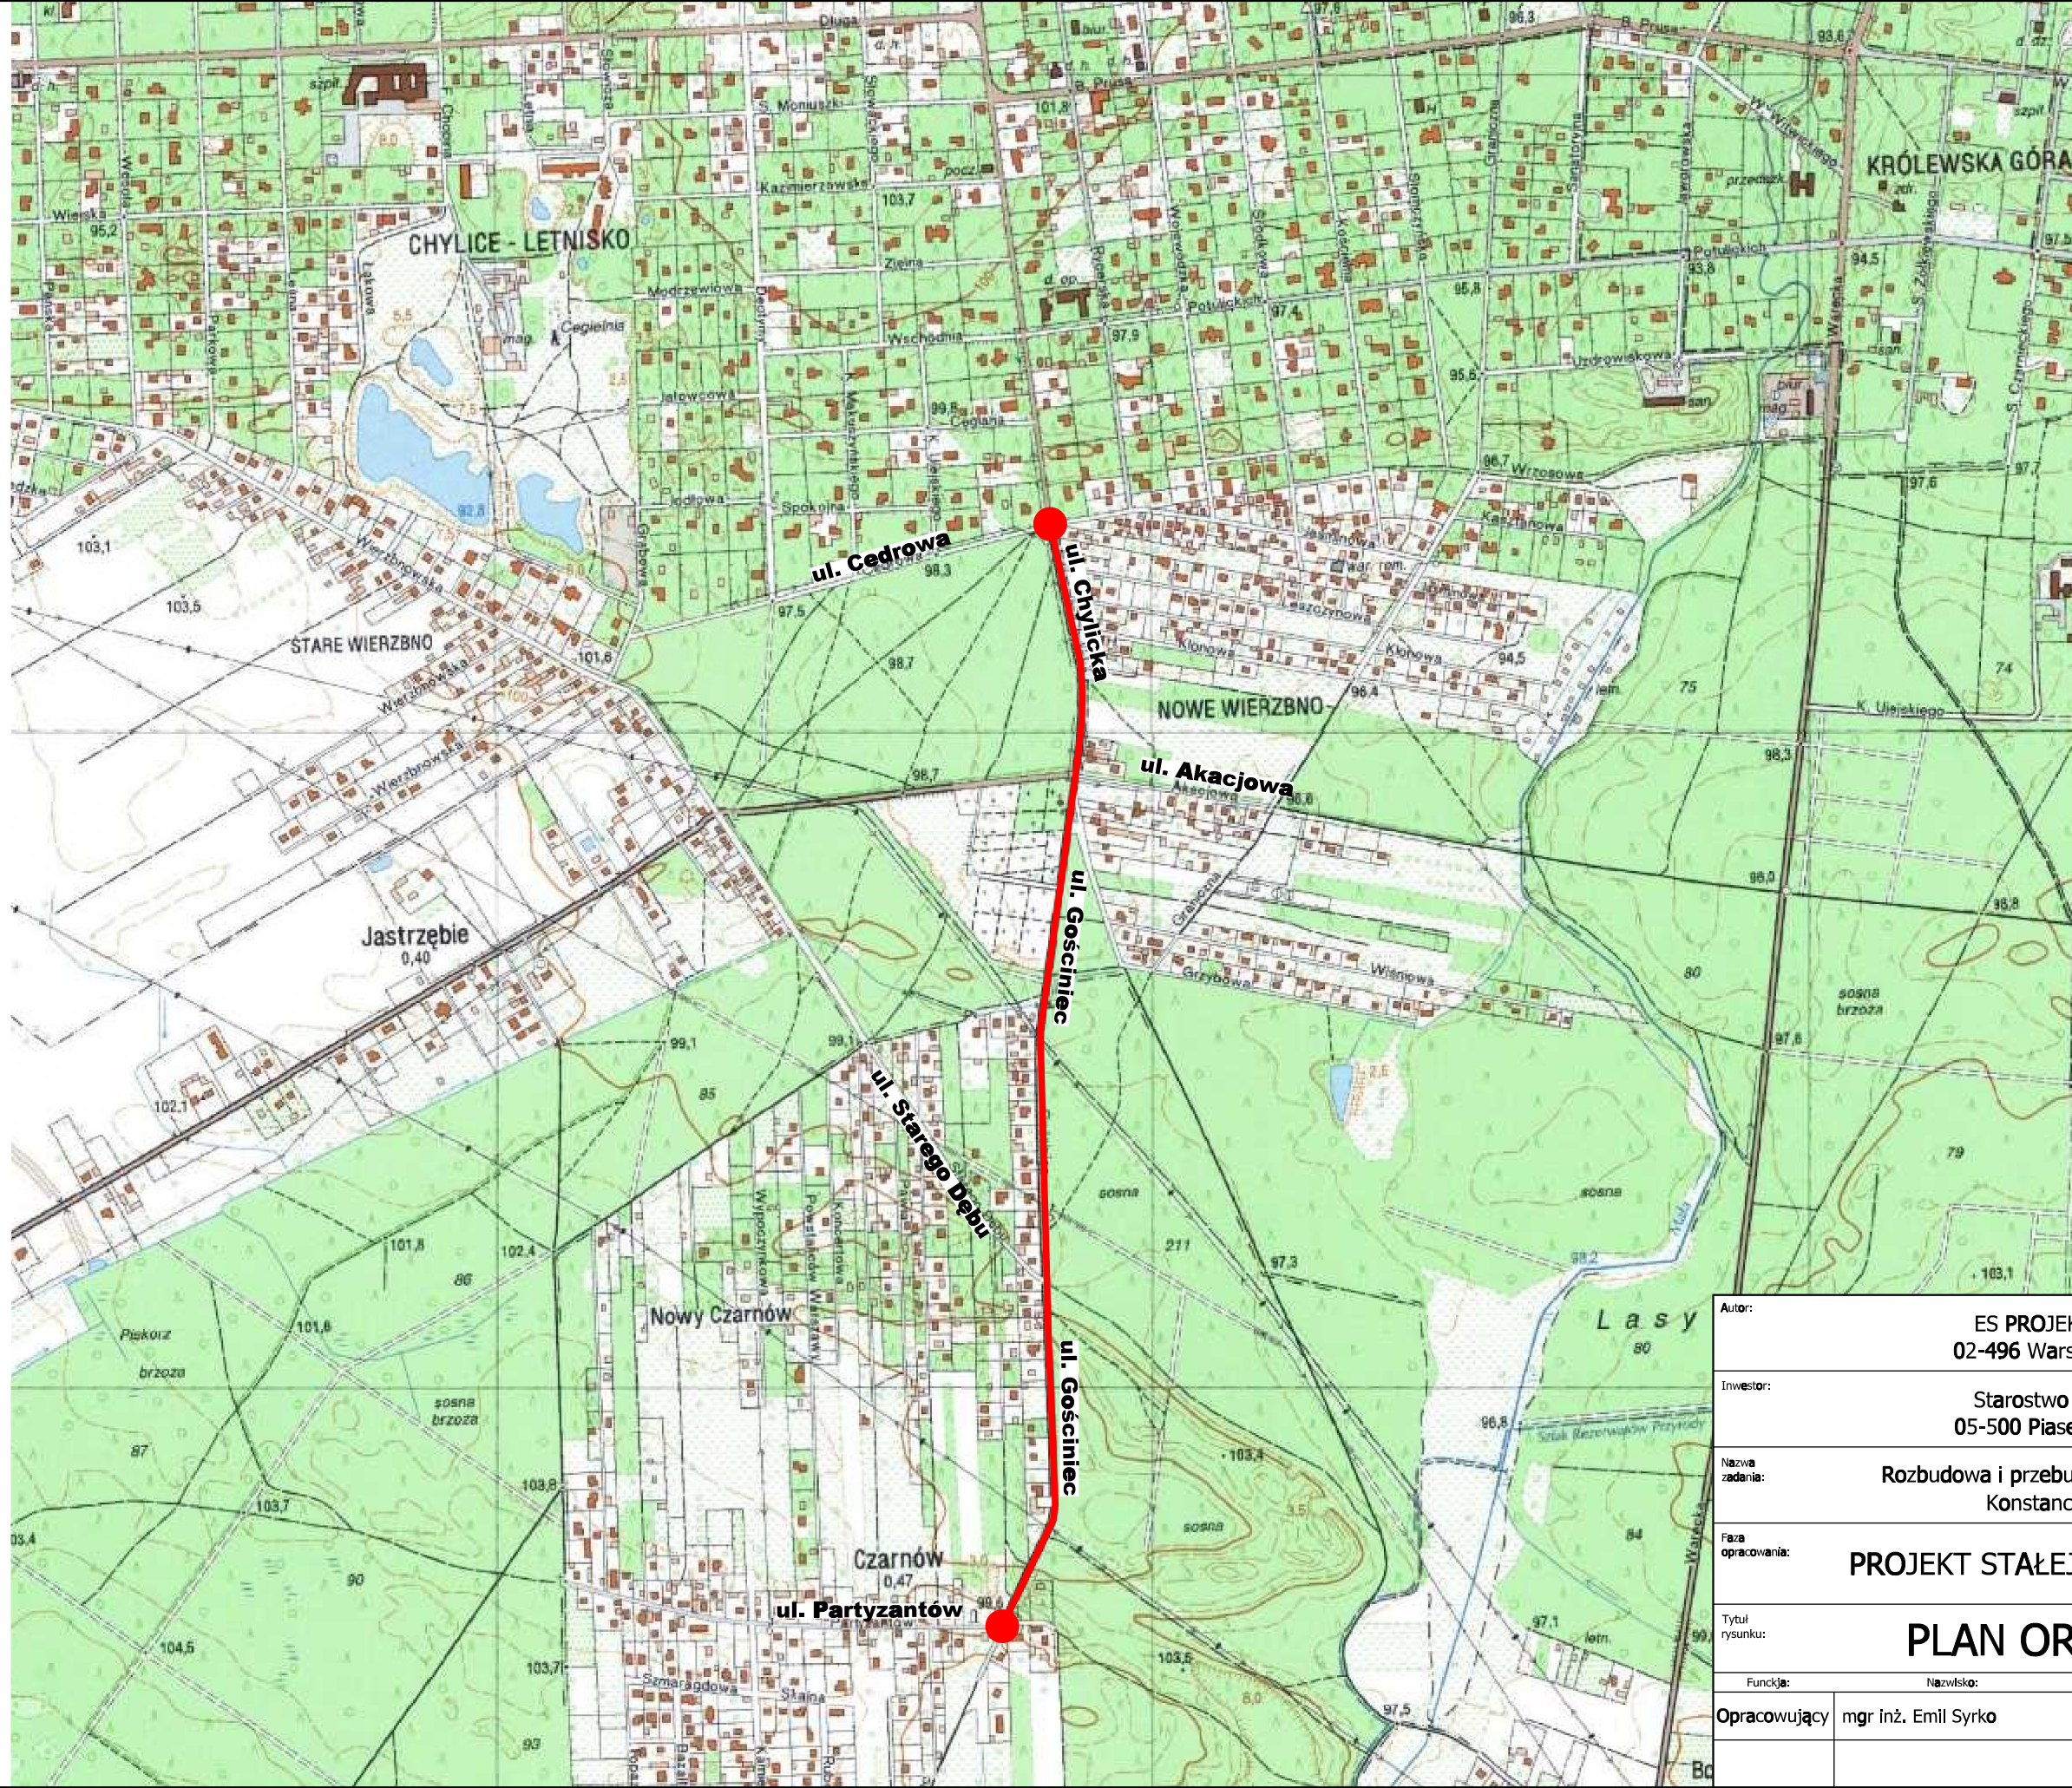


przebieg inwestycji

gmina Konstancin Jeziorna  
powiat piaseczyński  
województwo mazowieckie

|                   |                     |                                                                                     |               |                     |
|-------------------|---------------------|-------------------------------------------------------------------------------------|---------------|---------------------|
| Autor:            |                     | ES PROJEKT BIURO PROJEKTOWE<br>02-496 Warszawa, ul. Magnacka 10/19                  |               |                     |
| Inwestor:         |                     | Starostwo Powiatowe w Piasecznie<br>05-500 Piaseczno, ul Chyliczkowska 14           |               |                     |
| Nazwa zadania:    |                     | Rozbudowa i przebudowa drogi powiatowej nr 2812W<br>Konstancin - Jeziorna - Czarnów |               |                     |
| Faza opracowania: |                     | PROJEKT STAŁEJ ORGANIZACJI RUCHU                                                    |               | Nr rysunku:<br>D-01 |
| Tytuł rysunku:    |                     | PLAN ORIENTACYJNY                                                                   |               | Skala:<br>1:10000   |
| Funkcja:          | Nazwisko:           | Specjalność:                                                                        | Nr uprawnień: | Podpis:             |
| Opracowujący      | mgr inż. Emil Syrko | zielen                                                                              | -             |                     |
|                   |                     |                                                                                     |               | Data:<br>03.2016    |