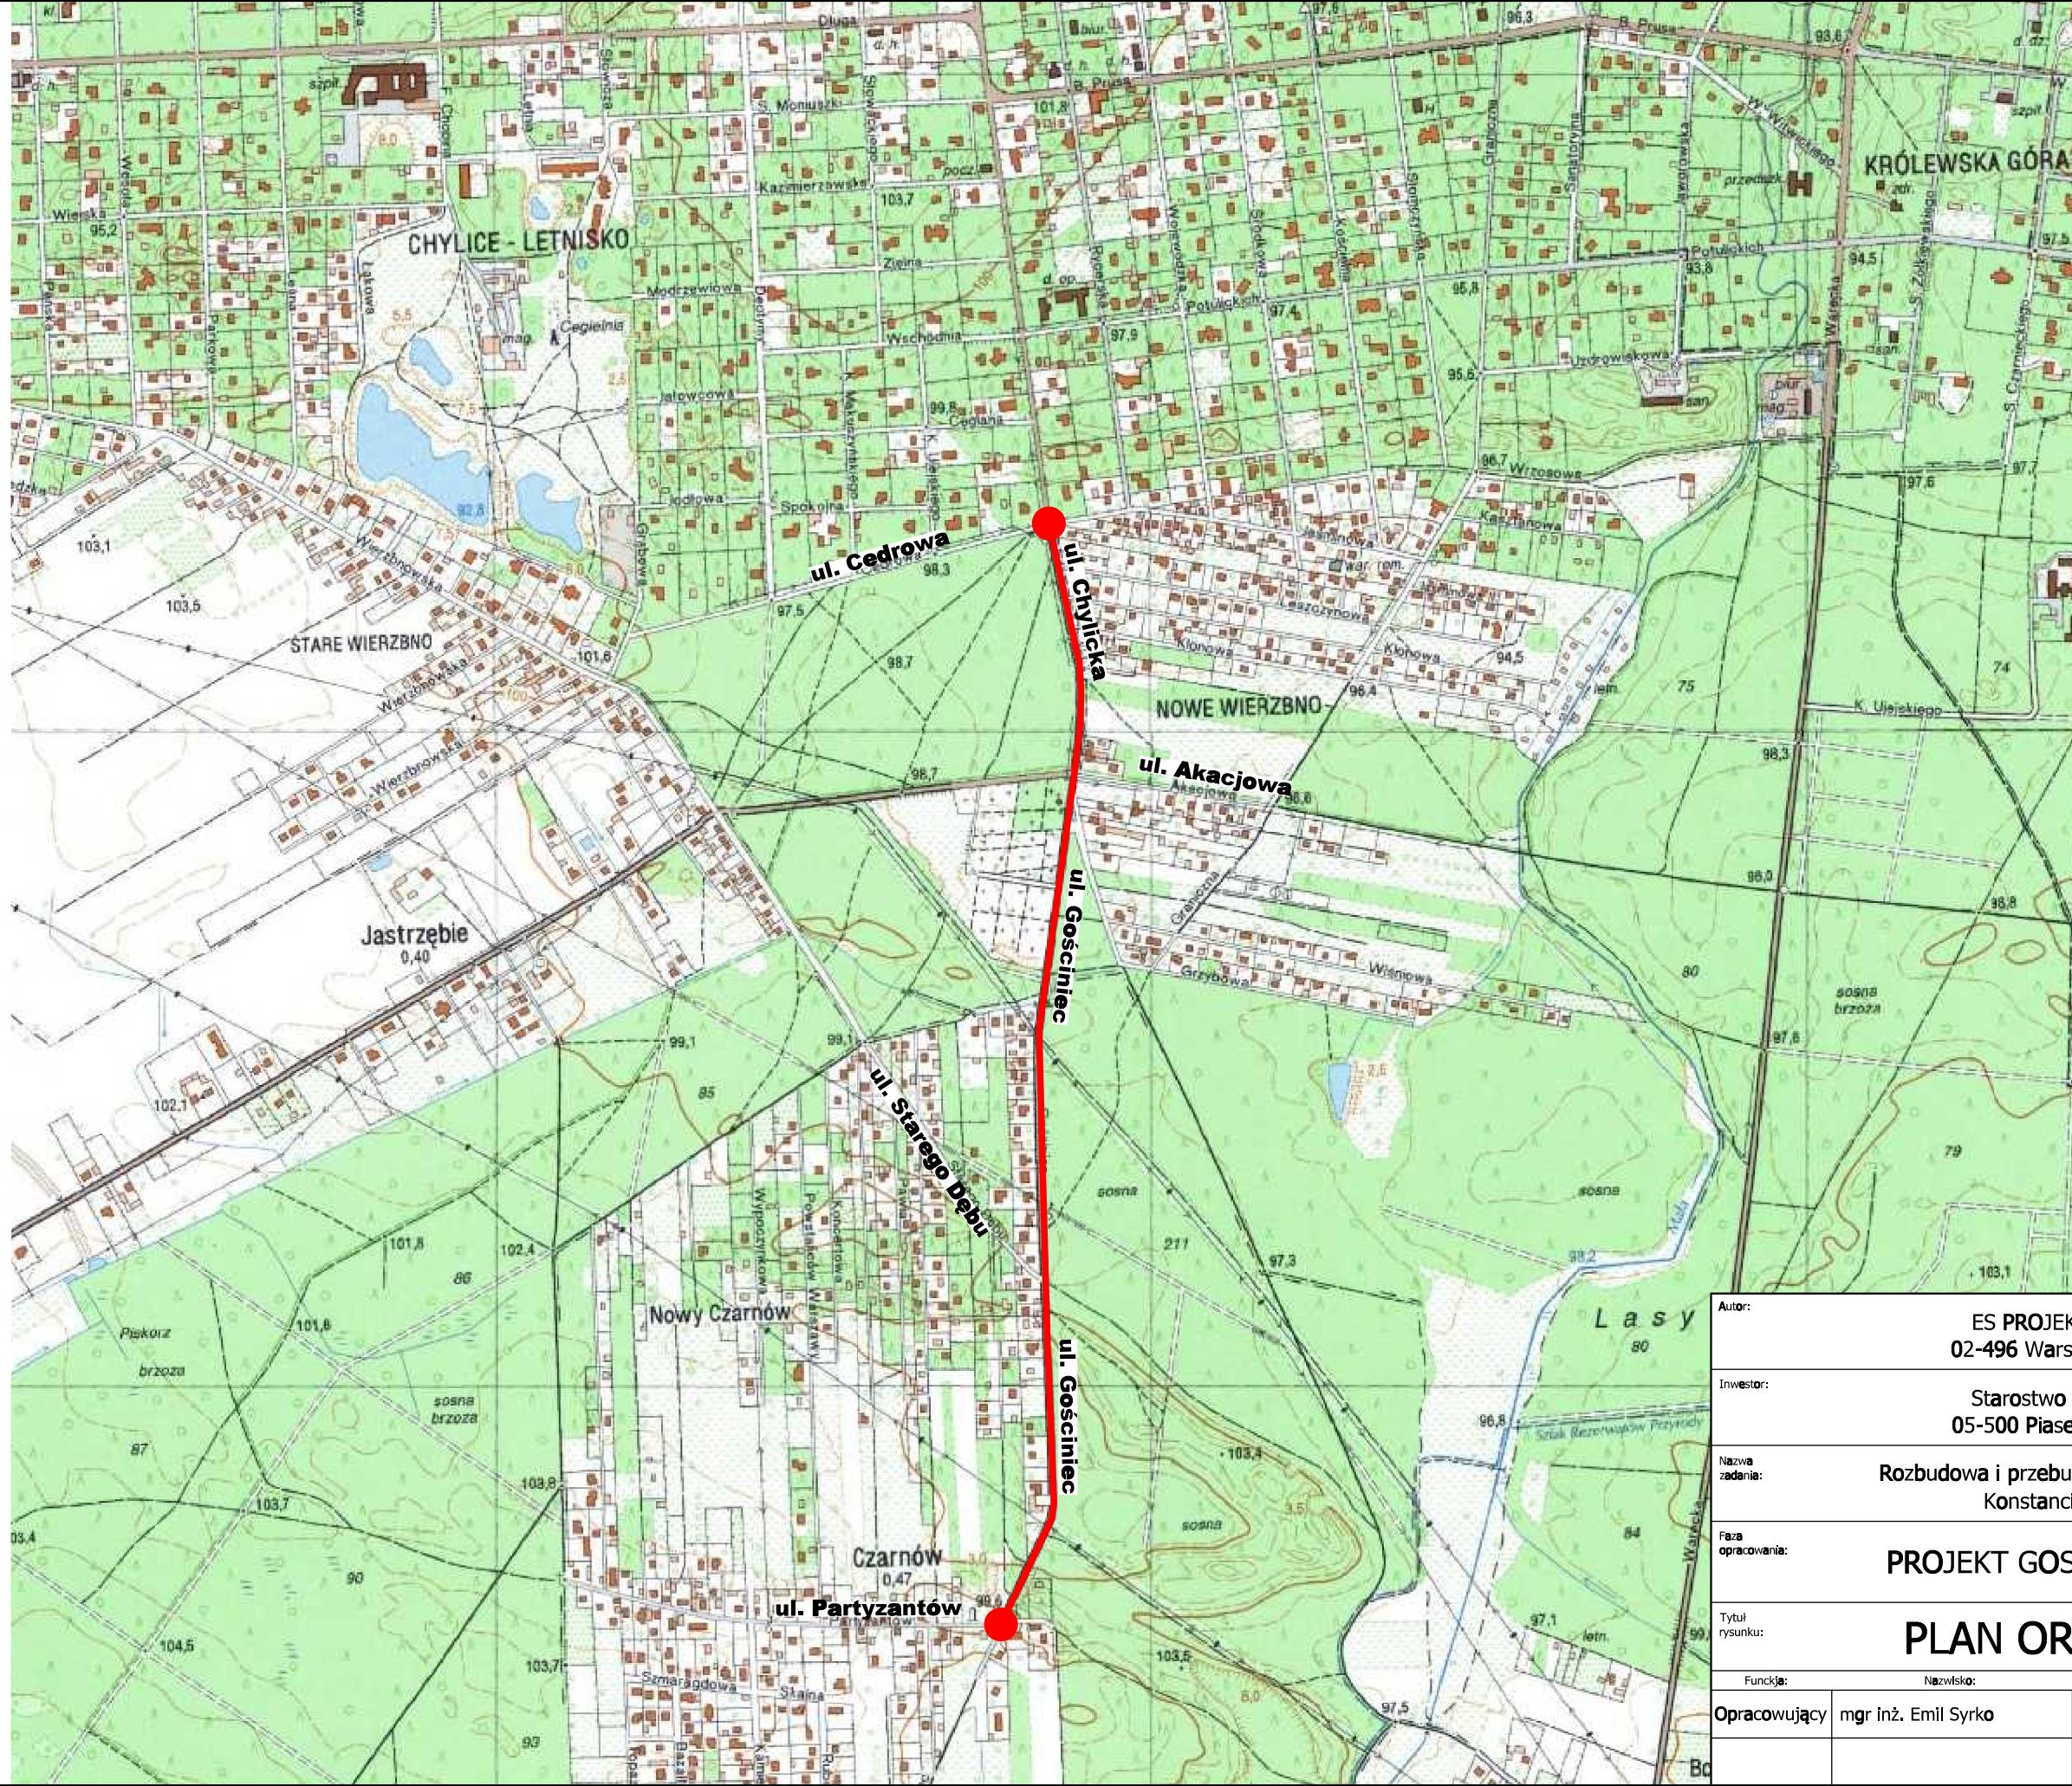


 przebieg inwestycji

gmina Konstancin Jeziorna
powiat piaseczyński
województwo mazowieckie

Autor:		ES PROJEKT BIURO PROJEKTOWE 02-496 Warszawa, ul. Magnacka 10/19		
Inwestor:		Starostwo Powiatowe w Piasecznie 05-500 Piaseczno, ul Chyliczkowska 14		
Nazwa zadania:		Rozbudowa i przebudowa drogi powiatowej nr 2812W Konstancin - Jeziorna - Czarnów		
Faza opracowania:		PROJEKT GOSPODARKI ZIELENIĄ		Nr rysunku: Z-01
Tytuł rysunku:		PLAN ORIENTACYJNY		Skala: 1:10000
Funckja:	Nazwisko:	Specjalność:	Nr uprawnień:	Podpis:
Opracowujący	mgr inż. Emil Syrko	zielen	-	
				Data: 03.2016