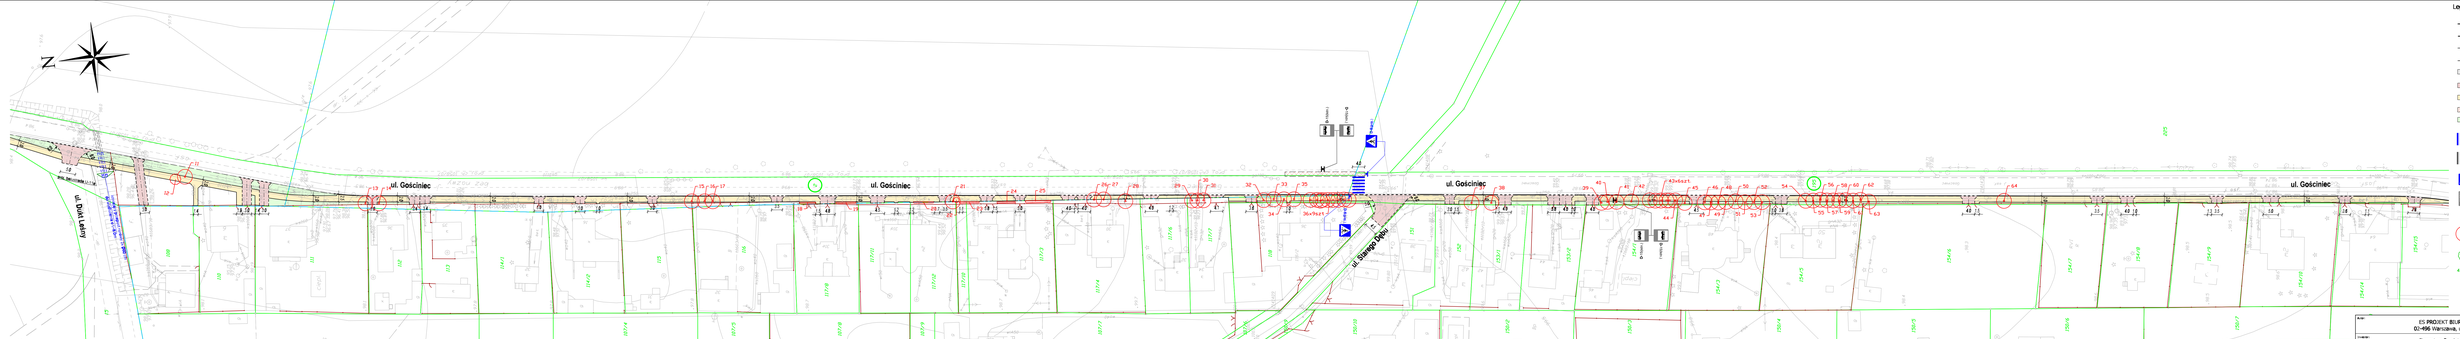

Autor:	ES-PROJEKT BIURO PROJEKTOWE 02-496 Warszawa, ul. Magnacka 10/19
Inwestor:	Starostwo Powiatowe w Pasecznie 05-500 Piaseczno, ul Chyżickiewicza 14
Nazwa zadania:	Rozbudowa i przebudowa drogi powiatowej nr 2812W Konstancin - Jeziorna - Czernków
Nazwa dokumentu:	PROJEKT GOSPODARKI ZIELENIĄ
Numer rysunku:	Z-02.2
Tytuł rysunku:	PLAN SYTUACYJNY
Skala:	1:500
Opracowujący:	mgr inż. Emil Syrna
Data:	03.2016