




Przekrój normalny N1
(DP 2812W - ul. Chylicka)

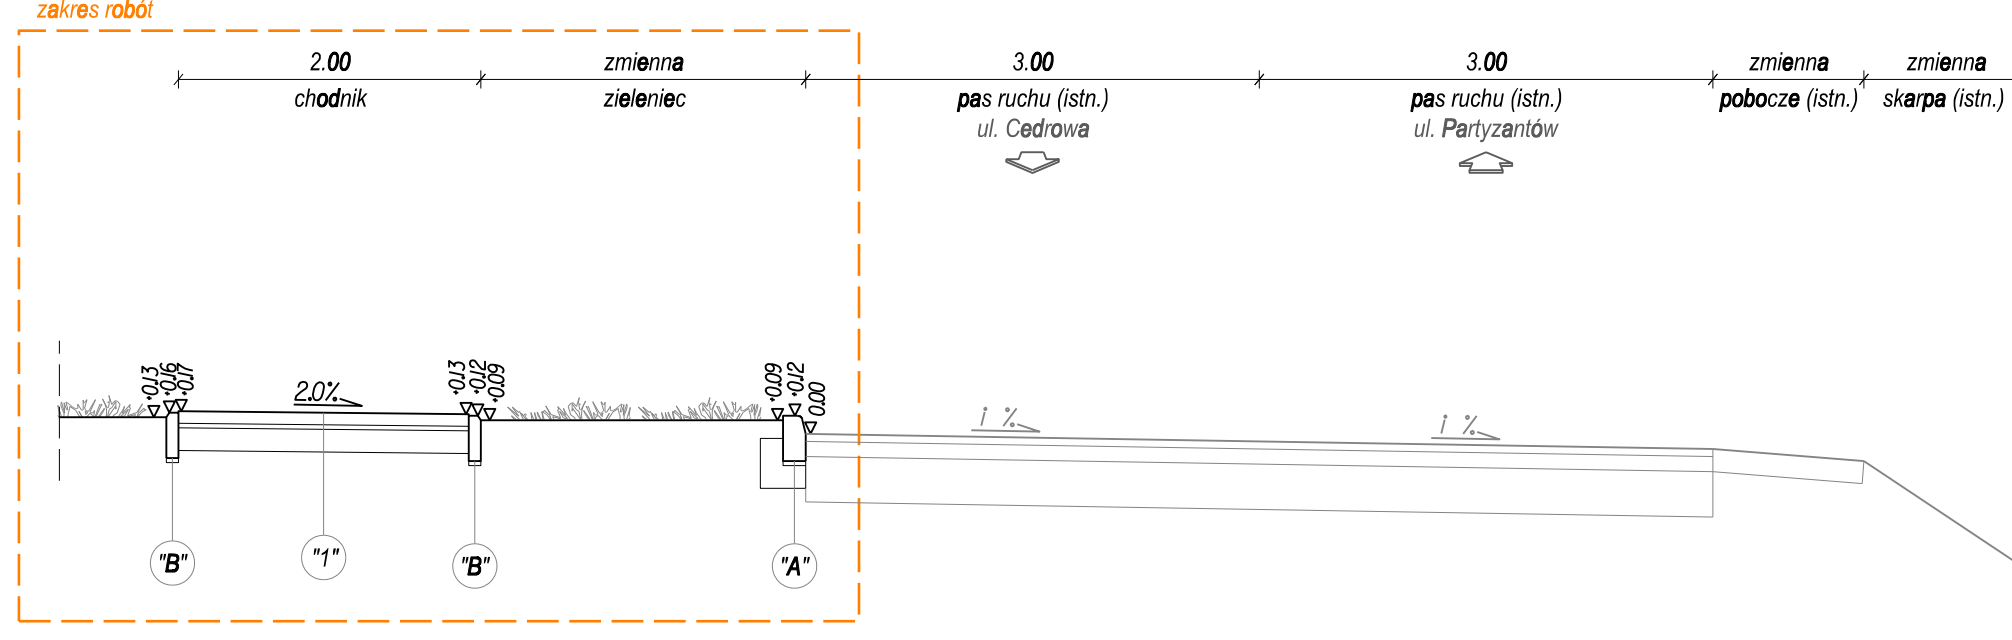


Przekrój normalny N3
(DP 2812W - ul. Chylicka)

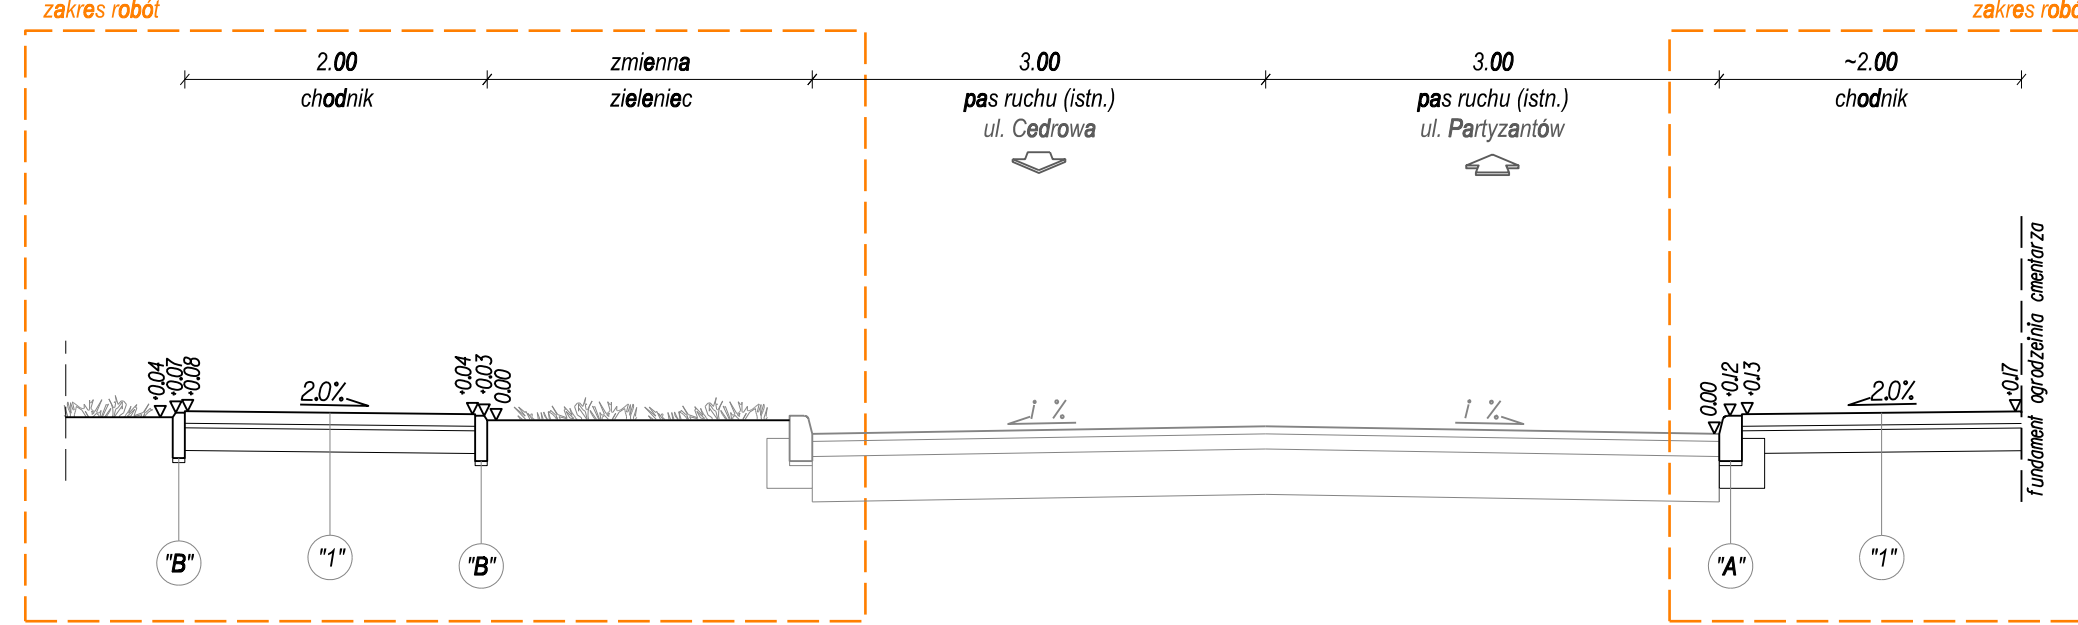


Przekrój normalny N5
(DP 2812W - ul. Gościniec)

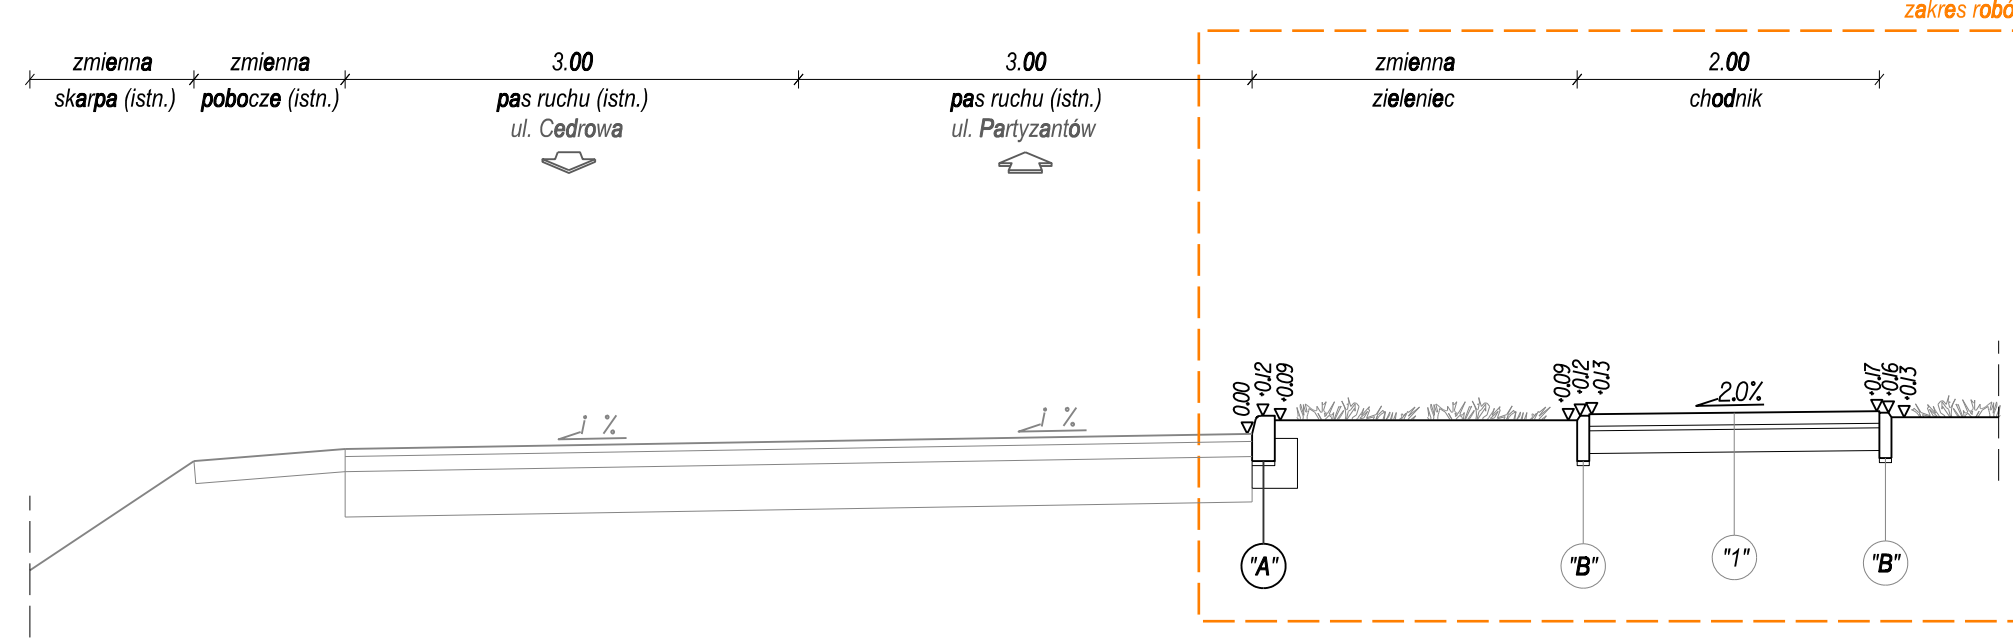


Przekrój normalny N7
(DP 2812W - ul. Gościniec)

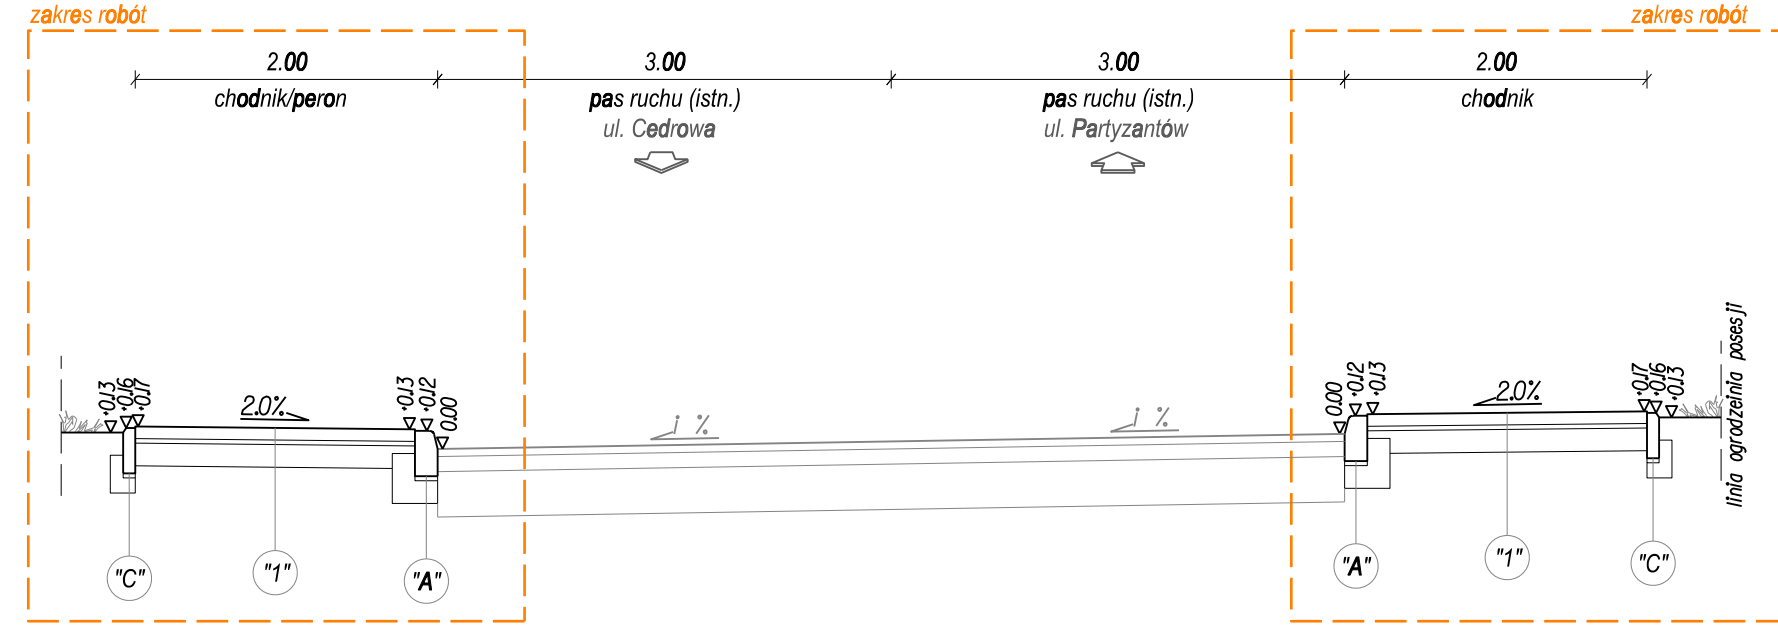


Przekrój normalny N2
(DP 2812W - ul. Chylicka)

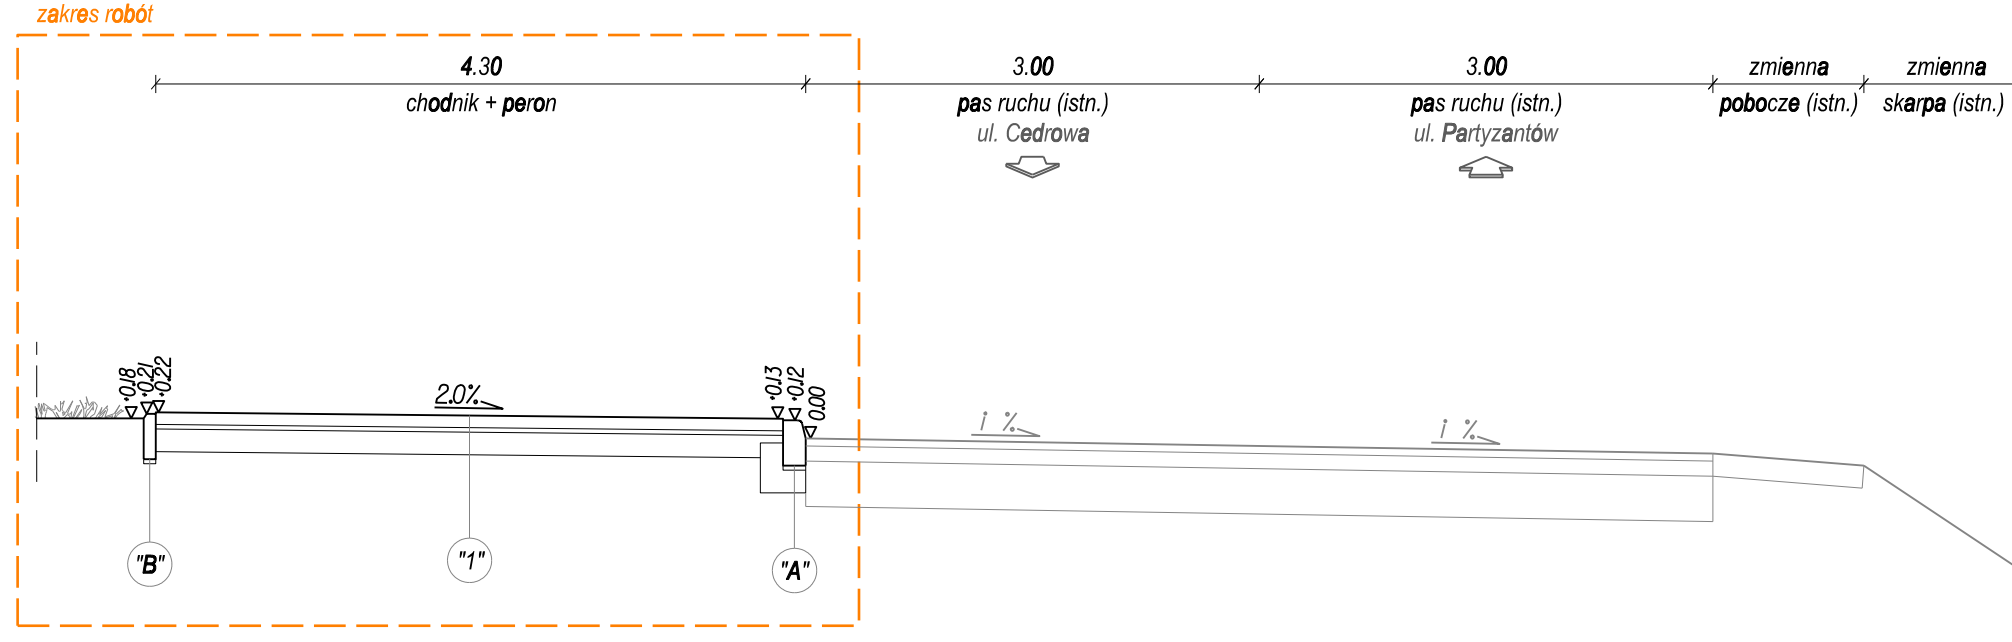

Przekrój normalny N4
(DP 2812W - ul. Gościniec)

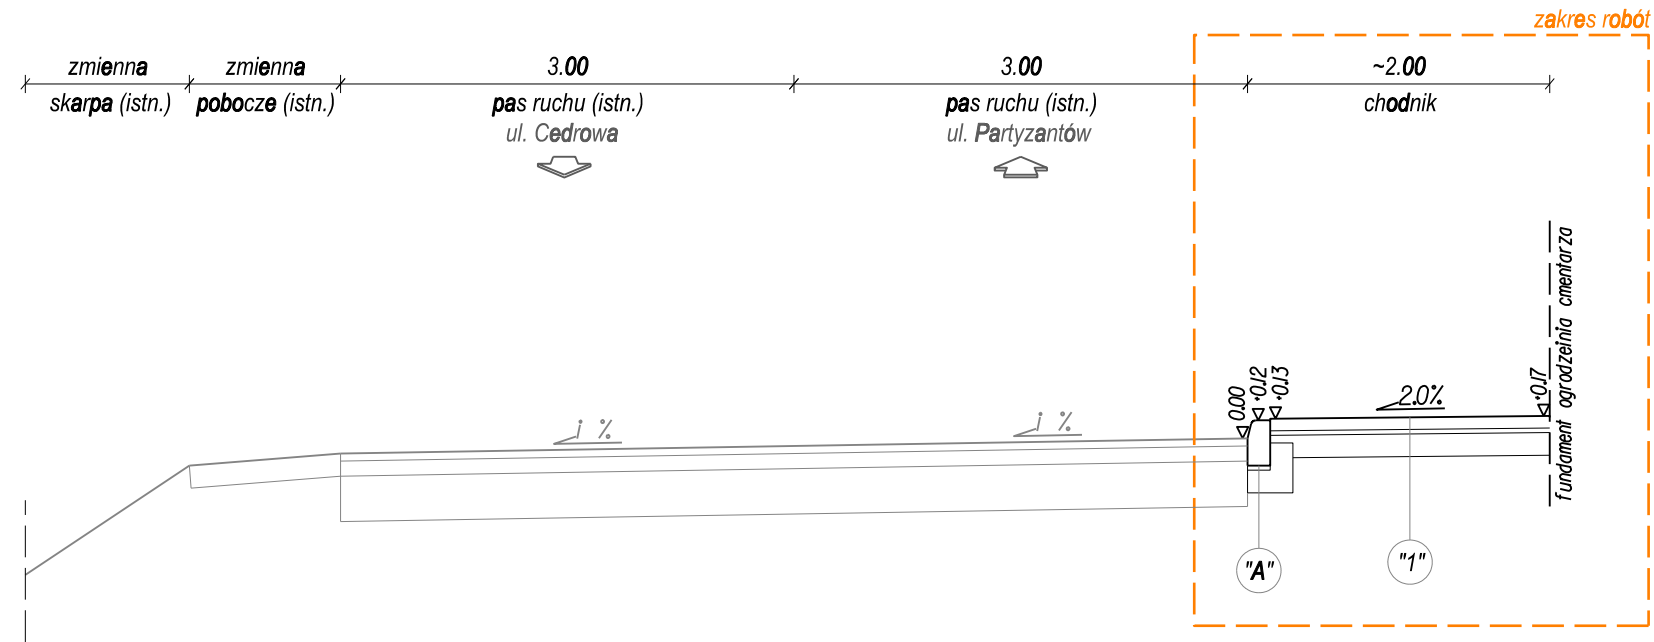

Przekrój normalny N6
(DP 2812W - ul. Gościniec)

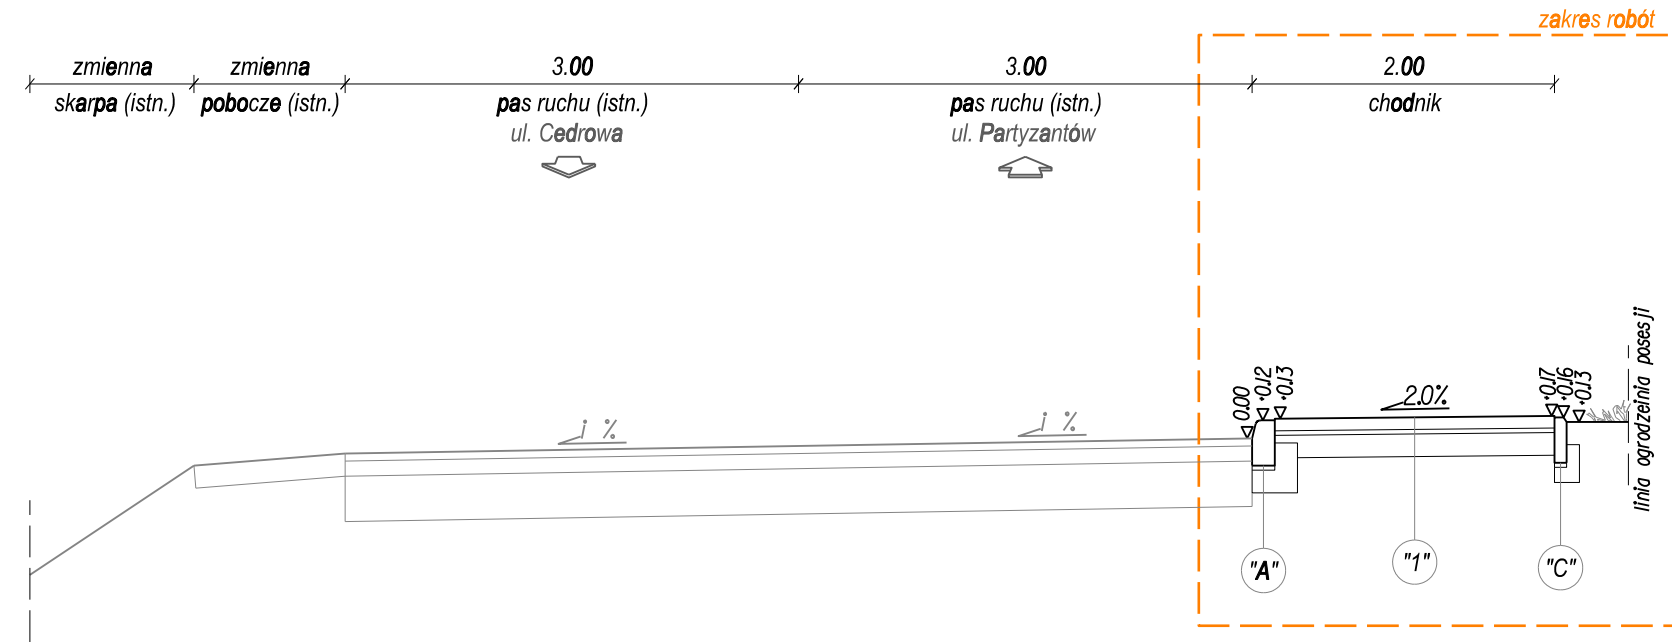

Autor: ES PROJEKT BIURO PROJEKTOWE 02-496 Warszawa, ul. Magnacka 10/19		Nr rysunku: D-03		
Inwestor: Starostwo Powiatowe w Piasecznie 05-500 Piaseczno, ul Chyliczkowska 14				
Nazwa zadania: Rozbudowa i przebudowa drogi powiatowej nr 2812W Konstancin - Jeziorna - Czarnów		Skala: 1:50		
Faza opracowania: PROJEKT BUDOWLANO - WYKONAWCZY				
Tytuł rysunku: PRZEKROJE NORMALNE		Data: 04.2016		
Funkcja:	Nazwisko:		Specjalność:	Nr uprawnień:
Projektant	inż. Sebastian Pietras	konstr. - bud.	568/02	
Opracowujący	mgr inż. Emil Syrko	drogi	-	