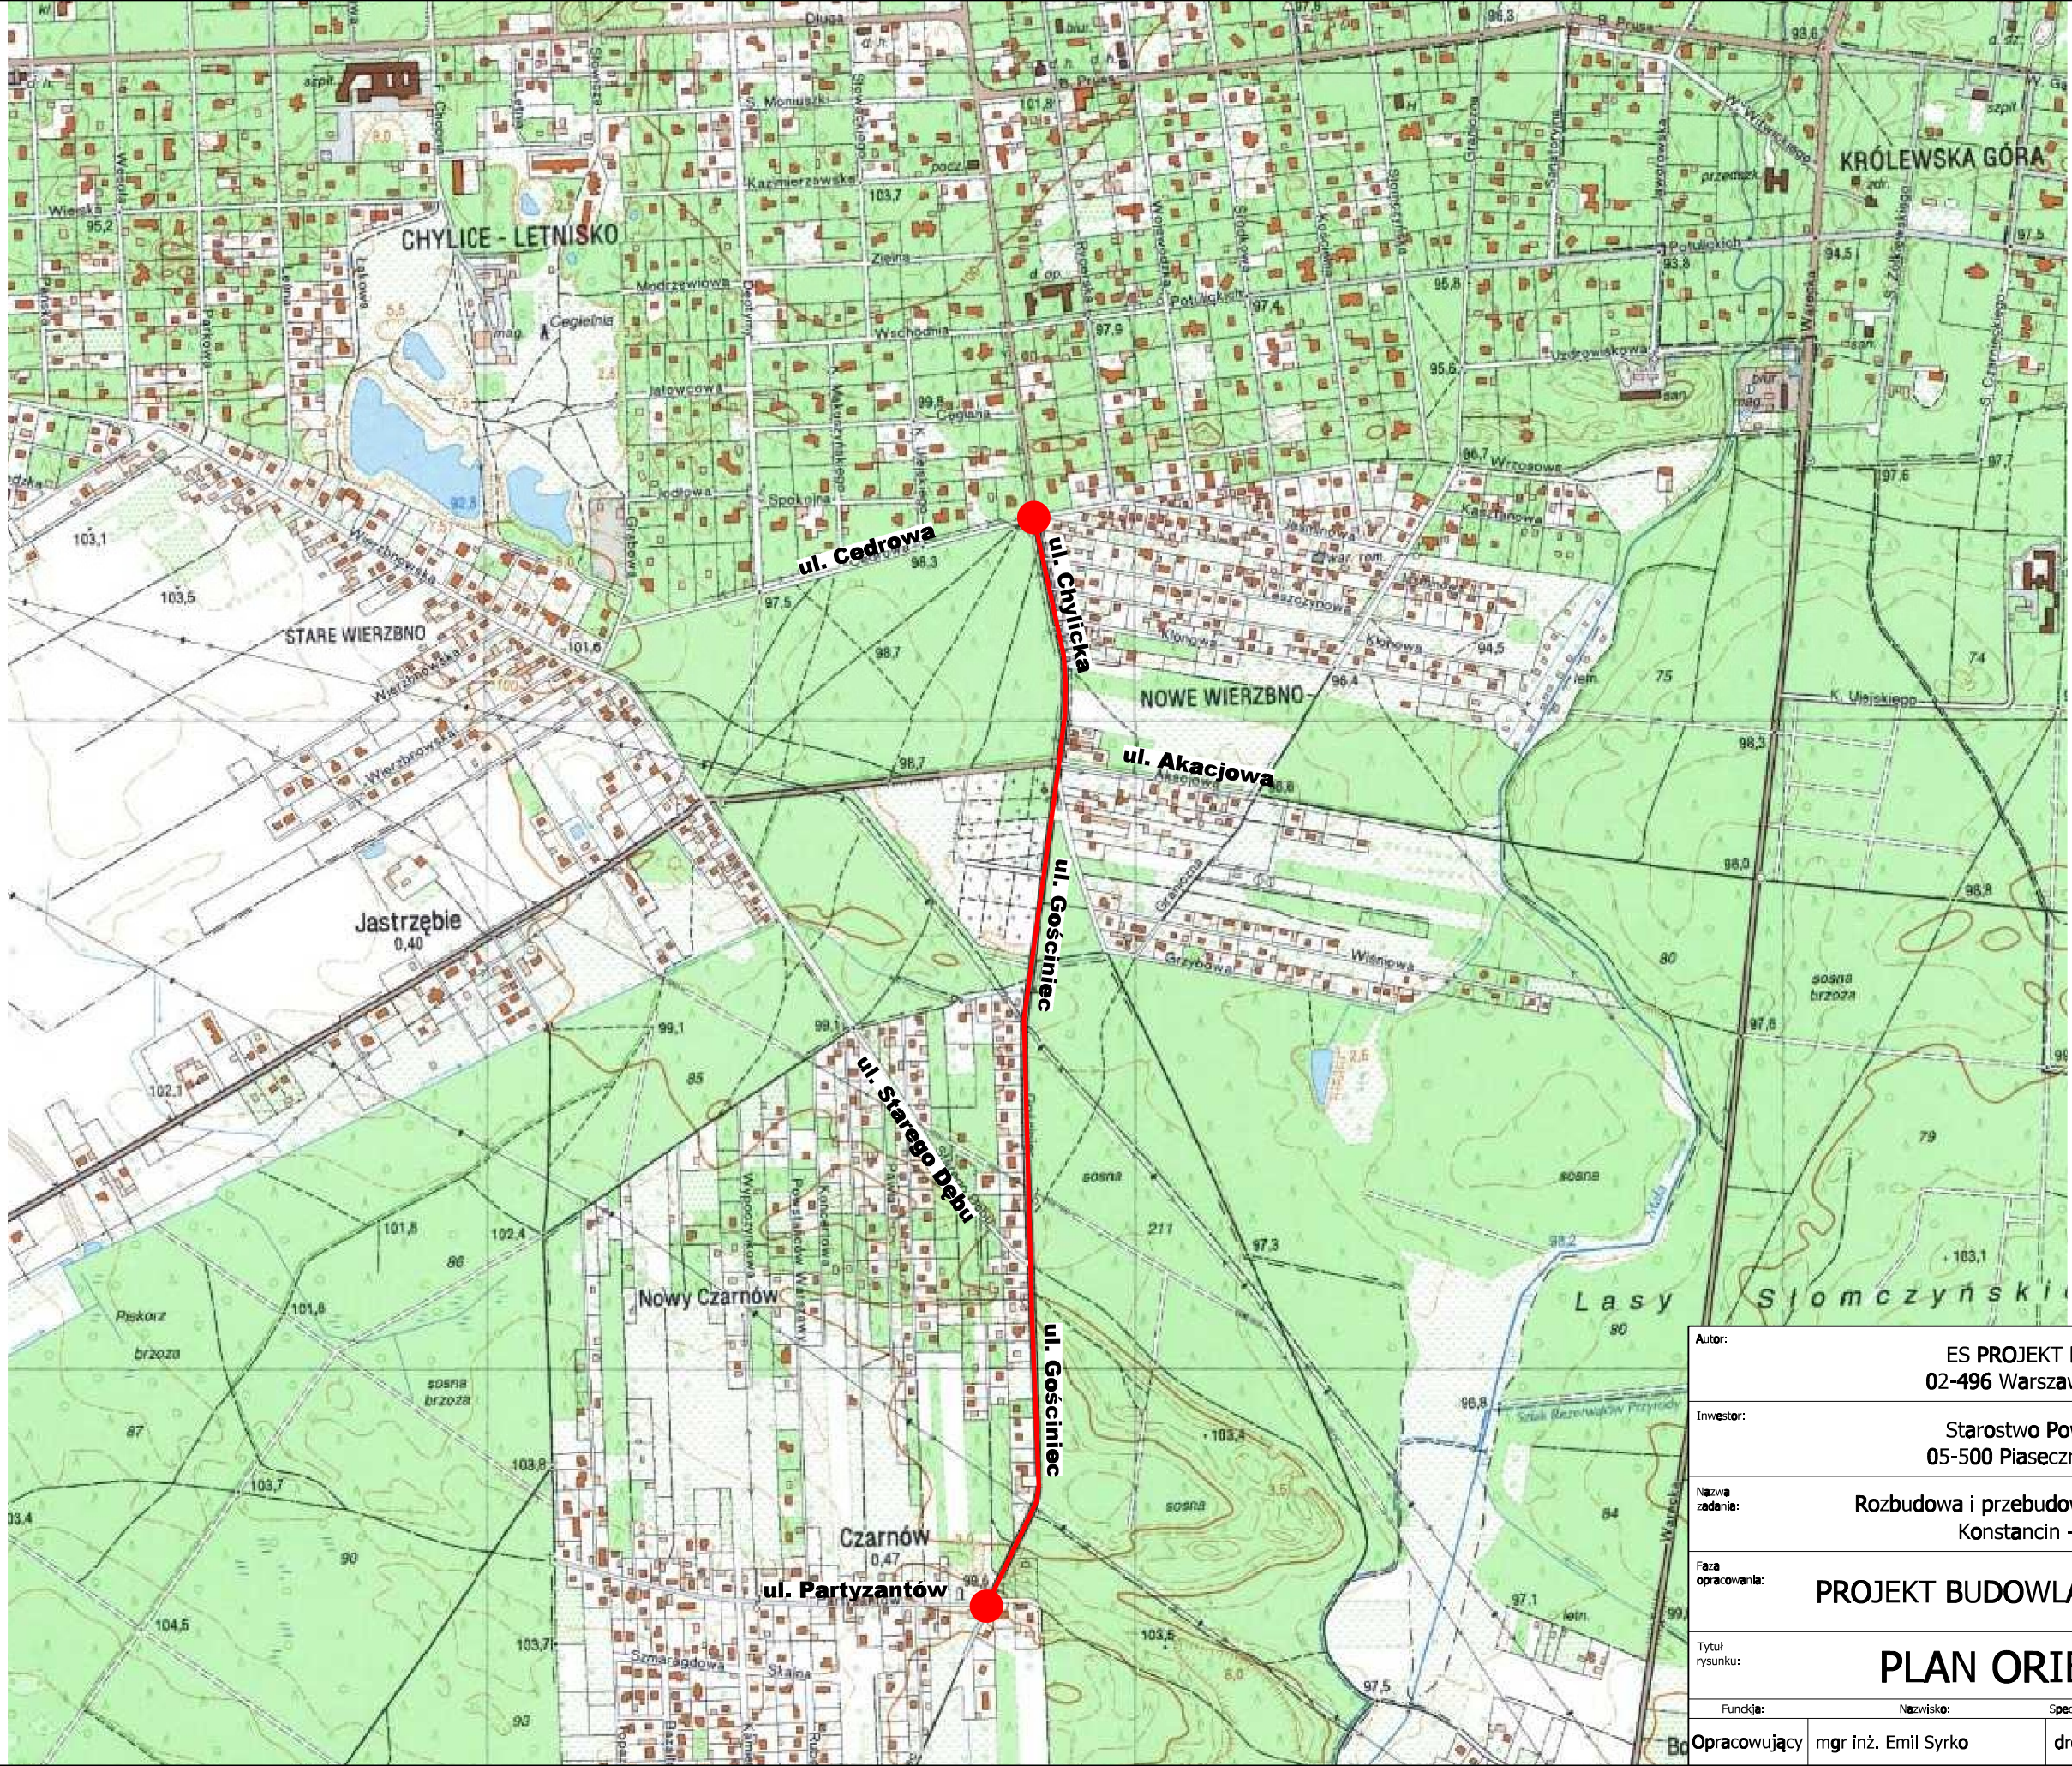


 przebieg inwestycji

gmina Konstancin - Jeziorna
powiat piaseczyński
województwo mazowieckie

Autor:		ES PROJEKT BIURO PROJEKTOWE 02-496 Warszawa, ul. Magnacka 10/19	
Inwestor:		Starostwo Powiatowe w Piaseczno 05-500 Piaseczno, ul Chyliczkowska 14	
Nazwa zadania:		Rozbudowa i przebudowa drogi powiatowej nr 2812W Konstancin - Jeziorna - Czarnów	
Faza opracowania:		PROJEKT BUDOWLANO - WYKONAWCZY	Nr rysunku: D-01
Tytuł rysunku:		PLAN ORIENTACYJNY	Skala: 1:10000
Funckja:	Nazwisko:	Specjalność:	Nr uprawnień:
Opracowujący	mgr inż. Emil Syrko	drogi	-
Podpis:			Data: 04.2016