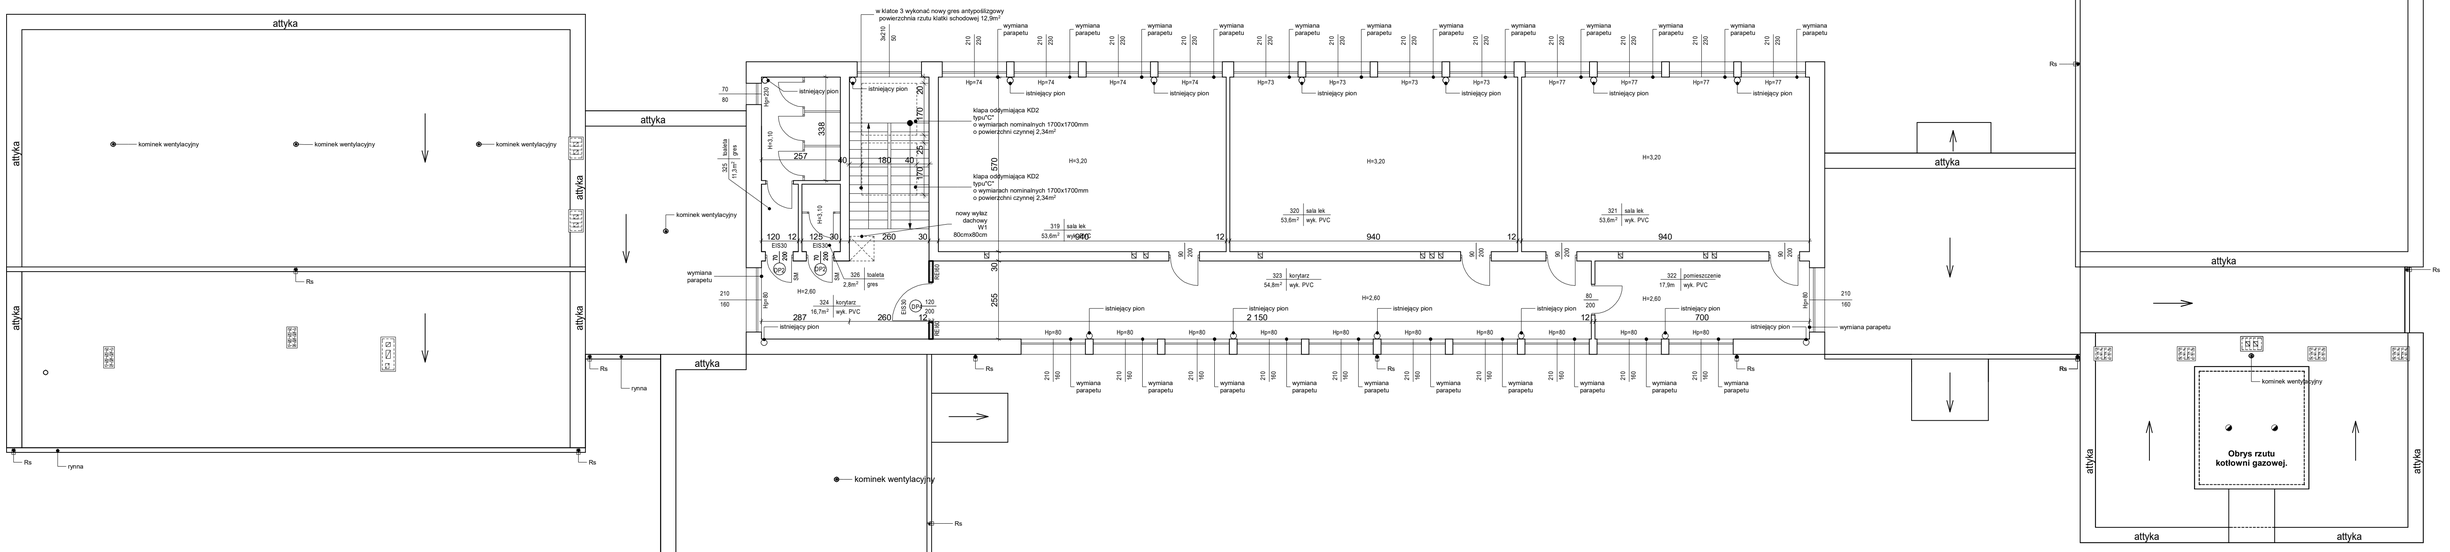


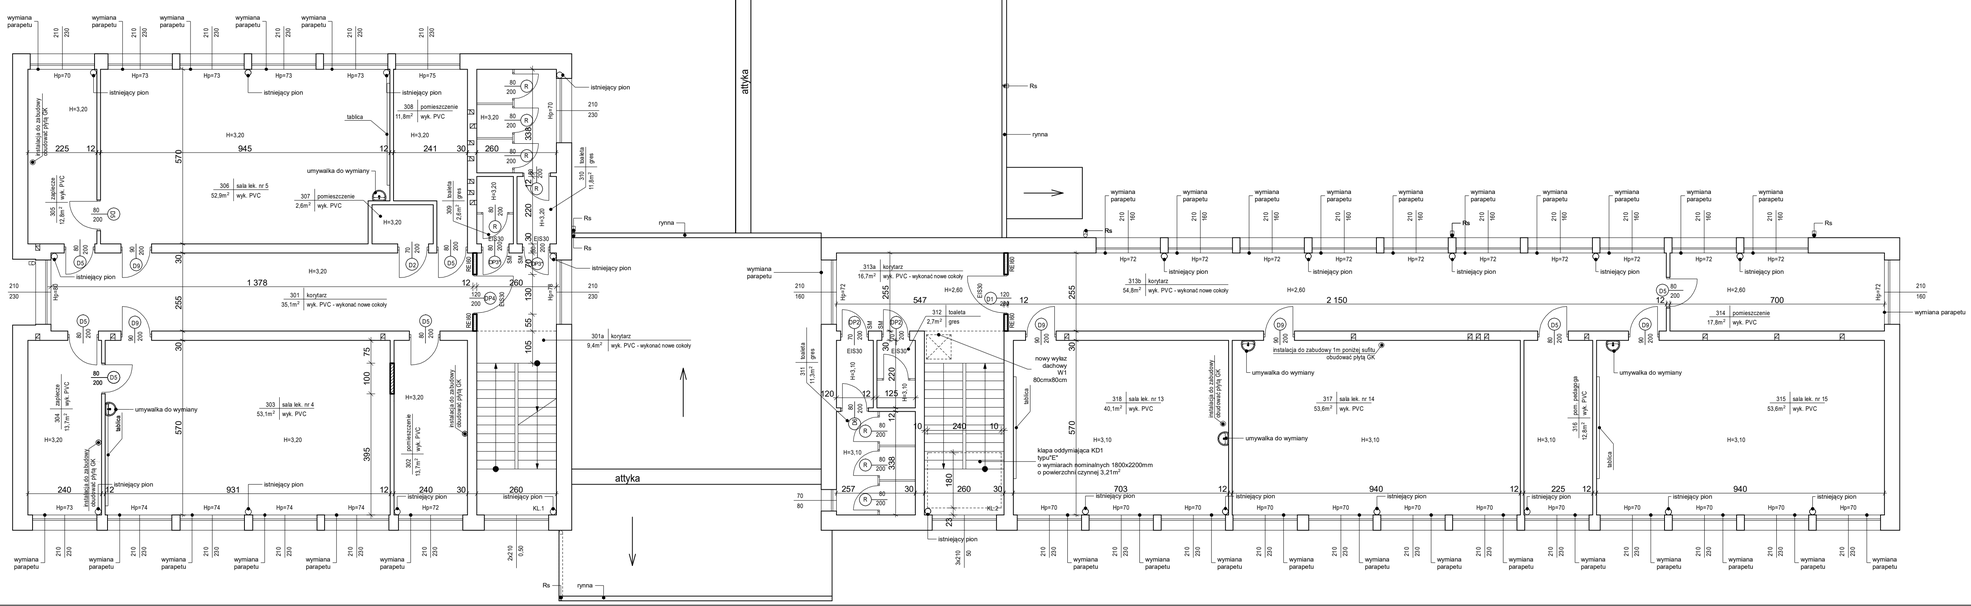


LEGENDA:

- xx (DX) drzwi do wymiany(drzwi nieopisane tym symbolem nie podlegają wymianie)
- xxx (R) istn. drzwi do malowania
- xxx SM drzwi z samozamykaczem
- AP drzwi z dźwignią antypaniczną
- ściany istniejące
- ściany projektowane
- ściany projektowane oddzielenia ppoż.
- wyburzenia

LOKALIZACJA CZĘŚCI BUDYNKU:

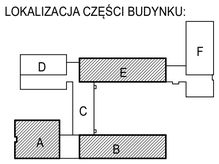


## UWAGI:

1. Dokumentację projektową należy rozpatrywać łącznie z projektami instalacyjnymi.
2. Wykonawca zobowiązany jest do sprawdzenia wszystkich wymiarów i w przypadku niezgodności skontaktowania się z zespołem projektowym.
3. Detale wykonawcze konsultować z zespołem projektowym.
4. Wszelkie prace należy wykonać zgodnie ze sztuką budowlaną.
5. Wykonać nowe rury spustowe ø 150mm.
6. Rozkład kratek wentylacyjnych, ich ilość oraz lokalizację instalacji do obudowy, sprawdzić przed przystąpieniem do prac remontowych.
7. Powierzchnia klatek schodowych nie ujęta w zestawieniu powierzchni.
8. Instalacje pod nowymi umywalkami do obudowania płytą GK.
9. Wysokość pomieszczeń nie ulega znacznej zmianie, pomniejsza się o wysokość konstrukcji pod sufit podwieszany z płyty GK lub sufitu powiesznego typu "armstrong".
10. Należy wykonać malowanie barierek antresoli i wszystkich barierek biegów schodów oraz wymienić wszystkie pochwyty.
11. Informacja na rysunkach dotycząca "pionów istniejących" dotyczy pionów c.o.
12. Nad częścią kuchni, magazynów i toalety przy części kuchennej zastosować nowy system wentylacji wywiewnej.
13. Nad częścią natrysków, szatni, toalet przy części sali sportowej zastosować nowy system wentylacji wywiewnej.

INWESTOR:
POWIAT PIASECZYŃSKI - Starostwo Powiatowe
w Piasecznie
ul. Chyliczkowska 14, 05-500 Piaseczno

OPRACOWANIE:
4PMO SYSTEM
ul. B. Prusa 3/C
21-400 Łuków
www.-4pmosystem.pl e-mail: biuro@ 4pmosystem.pl

BRANŻA: ARCHITEKTURA
NAZWA PLIKU:

PROJEKT:
PRZEBUDOWA INSTALACJI C.O. ORAZ MODERNIZACJA ZESPOŁU SZKÓŁ PRZY UL. MIRKOWSKIEJ 39 W KONSTANCINIE-JEZIORNIE

NAZWA OPRACOWANIA: STAN PROJEKTOWANY
NAZWA RYSUNKU: Rzut II piętra
DATA: 07.2017 NR RYS. A.10 SKALA 1:100

| BRANŻA | FUNKCJA | ZESPÓŁ PROJEKTOWY | NR UPRAWNIEŃ | SPECJALNOŚĆ | PODPIS |
|---|---|---|---|---|---|
| | Autor | mgr inż. Włodzimierz SZAFRAŃSKI | 264/86/WL | konstrukcyjno-budowlana | |
| | Sprawdził | | | | |
| | Współpraca | | | | |