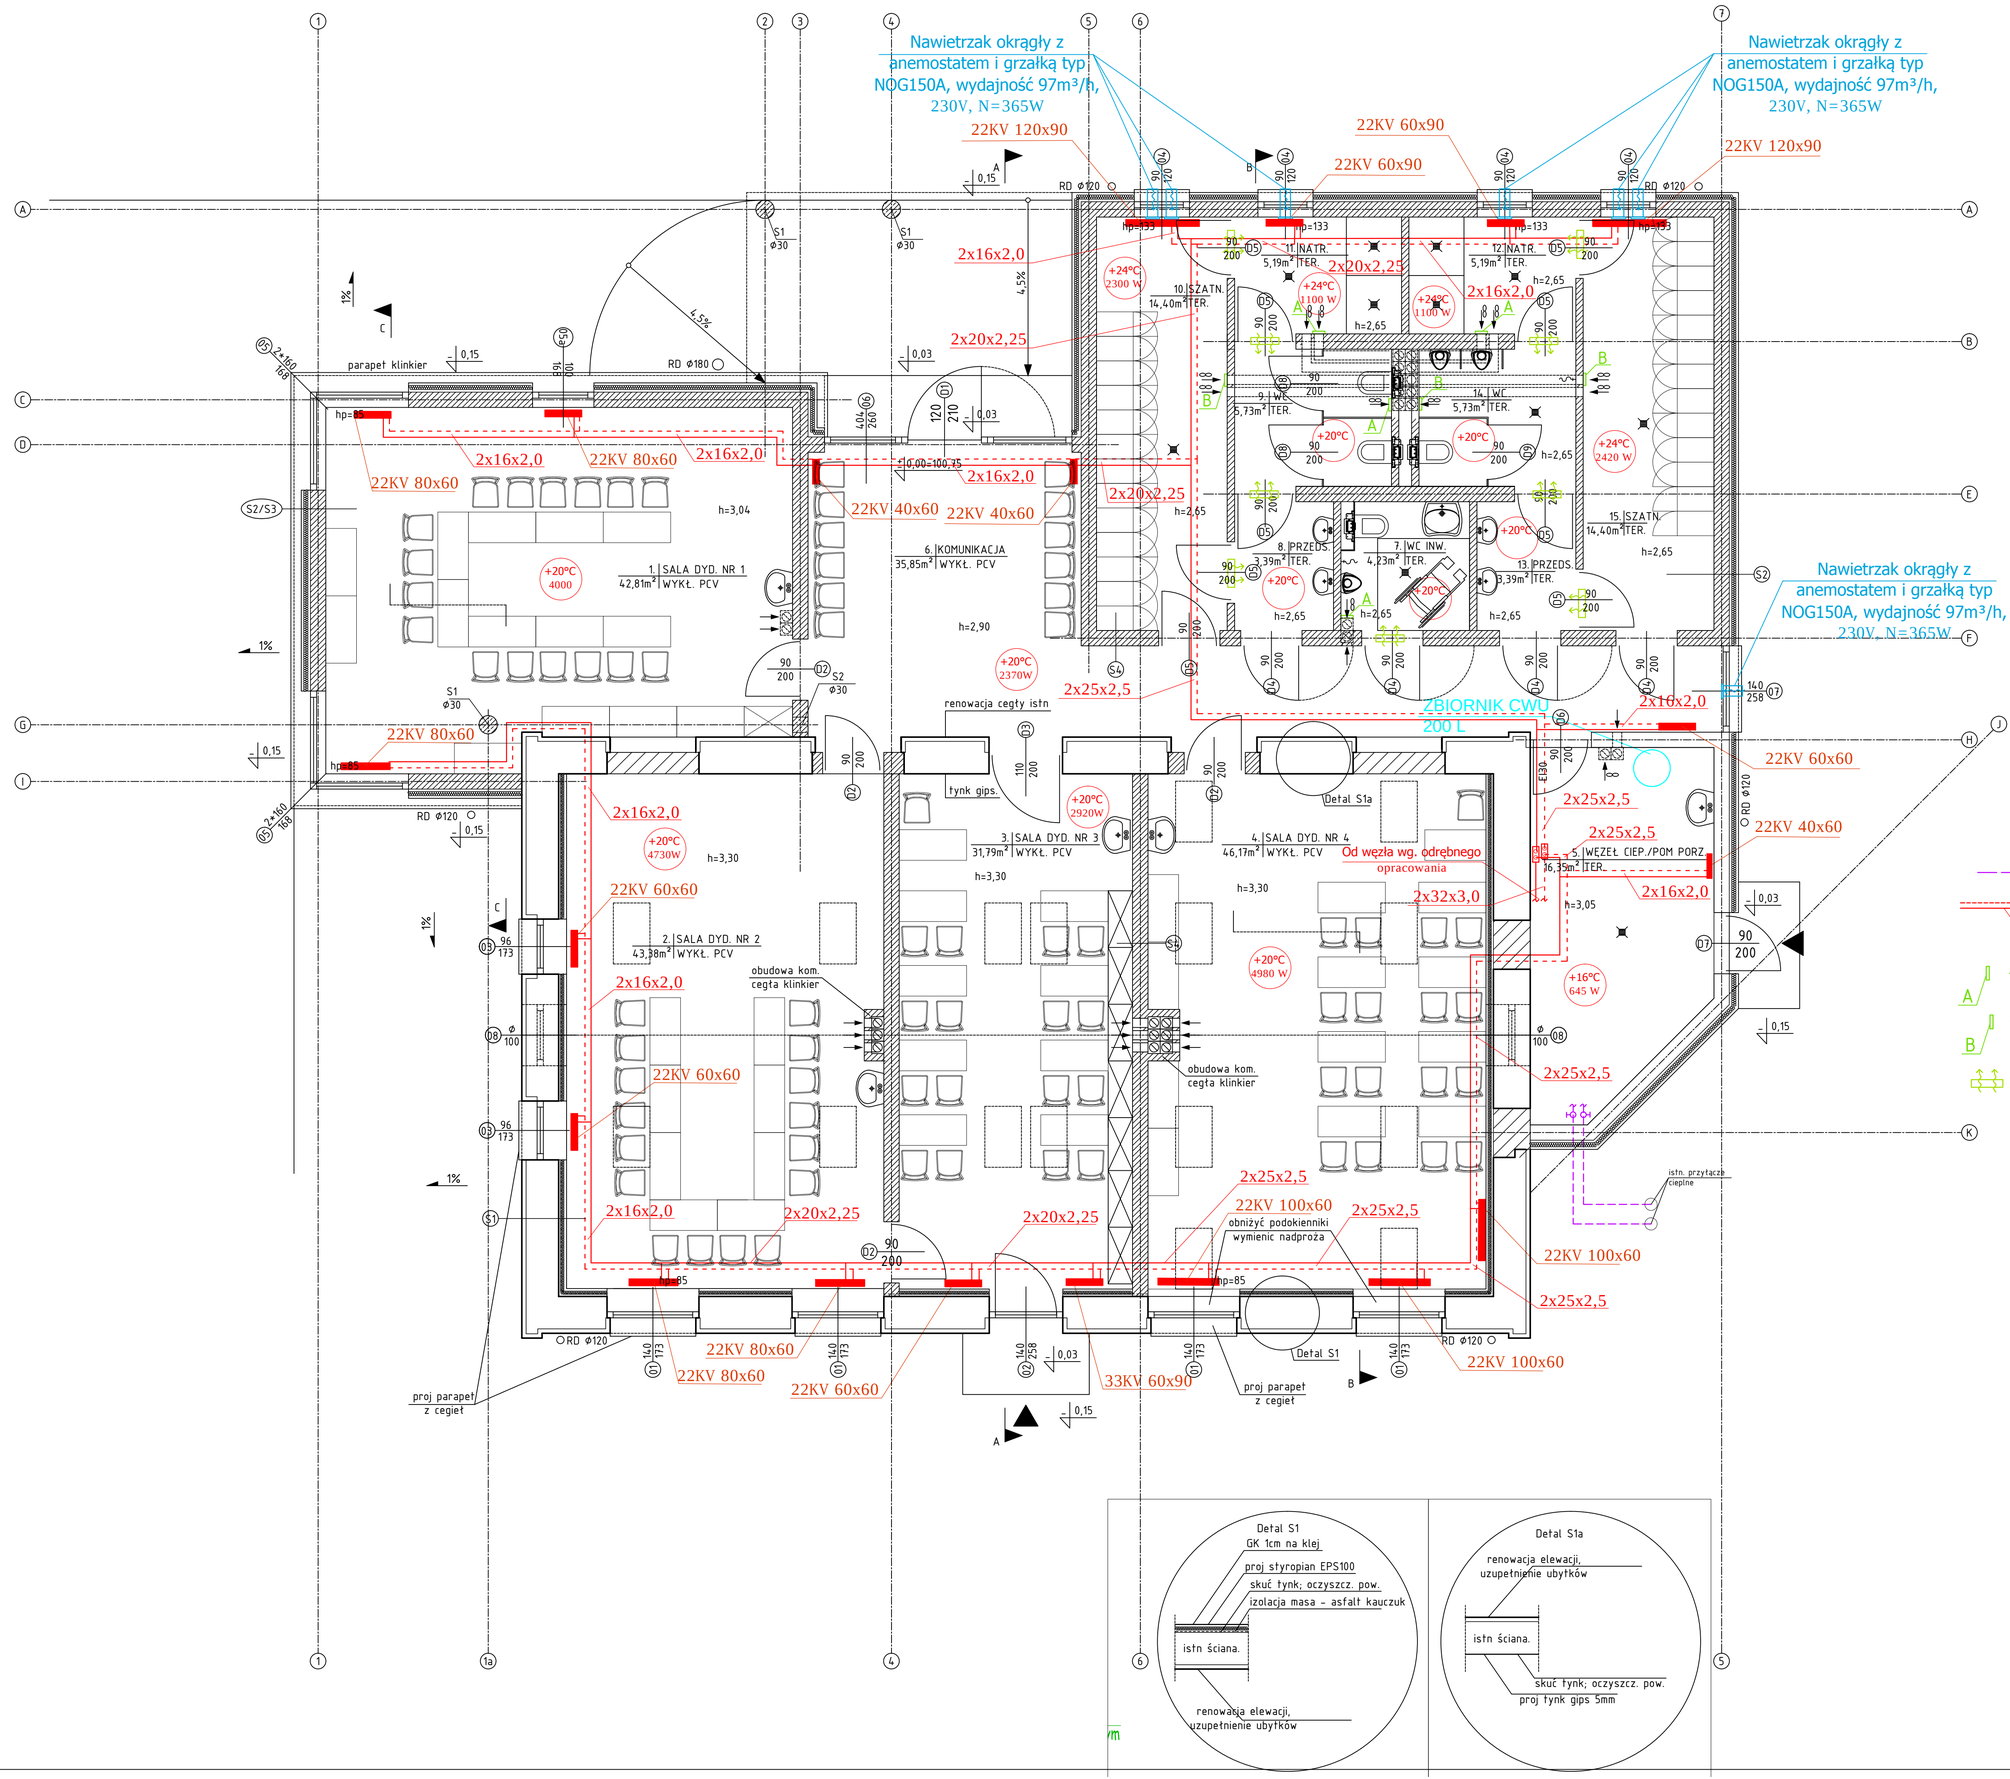

NR	NAZWA POMIESZCZENIA	WYKOŃCZENIE PODŁOGI	POW. [m2]
1	SALA DYD. NR 1	WYKŁ. PCW	42,81
2	SALA DYD. NR 2	WYKŁ. PCW	43,38
3	SALA DYD. NR 3	WYKŁ. PCW	31,79
4	SALA DYD. NR 4	WYKŁ. PCW	46,17
5	WĘZEŁ CIEPLNY /POM. PORZĄDK.	TERAKOTA	16,35
6	KOMUNIKACJA/HALL	WYKŁ. PCW	35,85
7	WC INW.	TERAKOTA	4,23
8	PRZEDSIONEK	TERAKOTA	3,39
9	WC	TERAKOTA	5,37
10	SZATNIA	WYKŁ. PCW	14,40
11	NATRYSK	TERAKOTA	5,19
12	NATRYSK	TERAKOTA	5,19
13	PRZEDSIONEK	TERAKOTA	3,08
14	WC	TERAKOTA	5,73
15	SZATNIA	TERAKOTA	14,4
	SUMA:		**277,33**

Uwaga:

1. Ściana "S1"
- istn cegła ceramiczna
- izolacja -dyspersyjna masa asfaltowo-kauczukowa
-styropian EPS100 12cm
płyta G-K na klej 1,2 cm

2.Ściana "S2"
- tynk silikonowy na siatce
- styropian EPS 15cm
- pustaki ceramiczne Uni lub poryzowne 25cm
- tynk gipspwy 0,5cm

3.Ściana "S3"
- cegła elewacyjna klinkier czerw.
- pustaki ceramiczne Uni lub poryzowne 25 cm
- styropian EPS 15cm
- tynk gipspwy 0,5cm

4.Ściana "S4"
- tynk gipsowy 0,5cm
- pustaki ceramiczne Uni lub poryzowne 25 cm
- tynk gipspwy 0,5cm

5.Ściana "S5"
- tynk gipsowy 0,5cm
- pustaki poryzowne 12cm
- tynk gipsowy 0,5cm

6.Ściany istniejące z nowymi łączyc na kołwy stalowe 2Φ8 co max 60cm.

7. Ściany na zaprawie cem.-wap. M5

8. W przypadku stwierdzenia na budowie różnic lub odchyłek w wymiarach bud. istniejącego konsultować się z projektantem

- proj. cieplociąg
- proj. inst. centralnego ogrzewania 2x16x2,0

A -Wentylator SILENT CDZ 100

B -Wentylator SILENT CRZ 200

-Kratka nawiewna o pow. min. 250 cm²

LAU Konstrukcja Architektura

Biuro Projektów i Obsługi Inwestycji
95-100 ZGIERZ
Kamienna 64
tel: 885 331 437
www.lauconstruction.pl

PROJEKT:
Projekt Adaptacji Budynku przy ul Chyliczkowskiej 20B na Warsztaty (Funkcja Usługowa - Edukacyjna) - projekt budowlano-wykonawczy

INWESTOR:
Starostwo Powiatowe w Piasecznie

LOKALIZACJA:
05-500 Piaseczno, ul Chyliczkowska 20B dz 8/7 obręb 27

TYTUŁ RYSUNKU:
Rzut Parteru - Instalacja c.o.

REWIZJA

PROJEKTOWAŁ: mgr inż. Sławomir Olszewski
NR UPRAWNIEŃ: 275/88/WL
PODPIS:
SPRAWDZAJĄCY: mgr inż. Radosław Olszewski
LOD/298/P00S/13

DATA OPRAC:	SKALA:	BRANŻA:	FORMAT:	NR RYS:
czerwiec 2017	1:50	Sanitarna	A1	CO1