

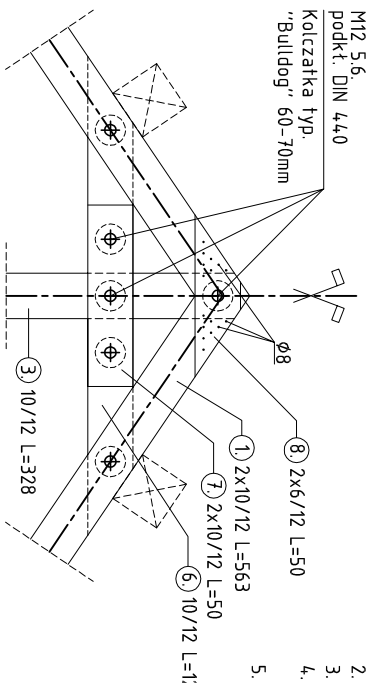
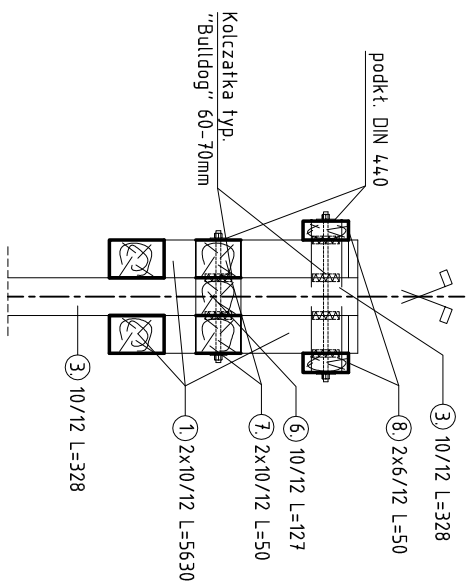
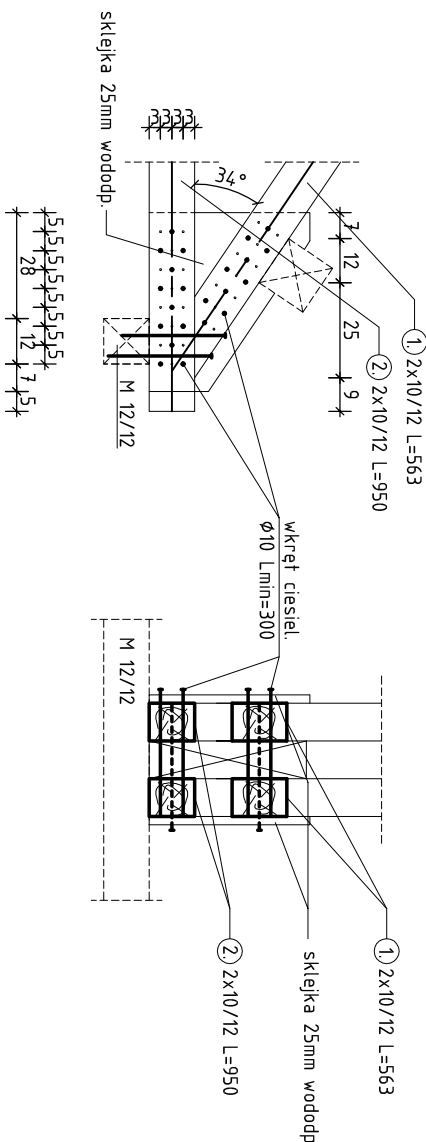
 
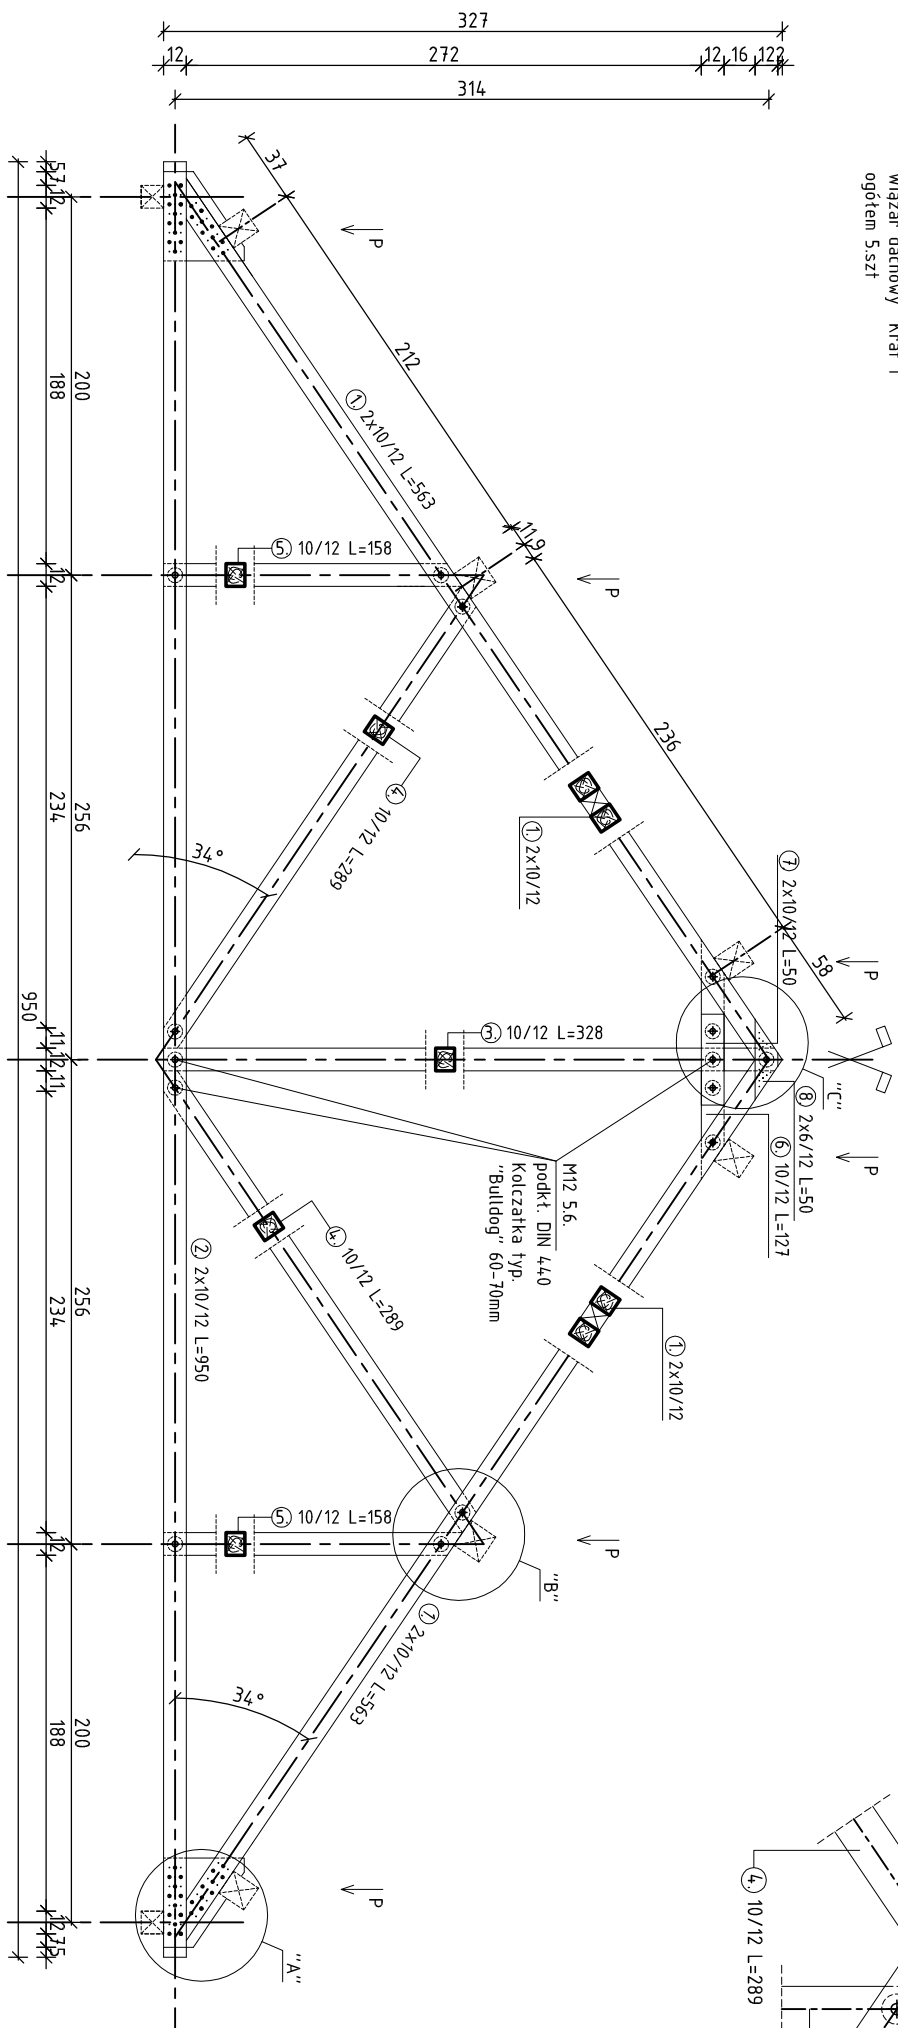
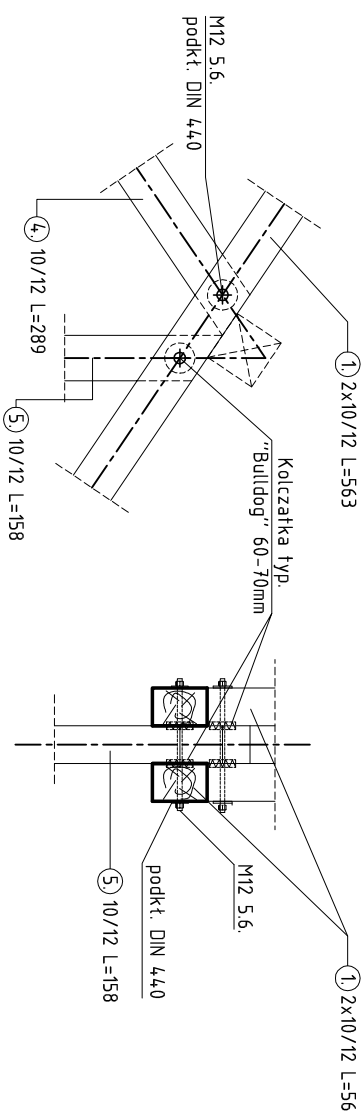


 

Uwaga:

1. K27
2. Drewno Strugane
3. Kolor impregnatu: mahoń lub sosna naturalna
4. Wszystkie elementy zabezpieczone atestowanymi środkami przeciw grzybowi i koromkom oraz do stanu NRO
5. Konstrukcja widoczna, zwrócić szczególną uwagę na dokładność oraz estetykę wykonania i wykończenia.

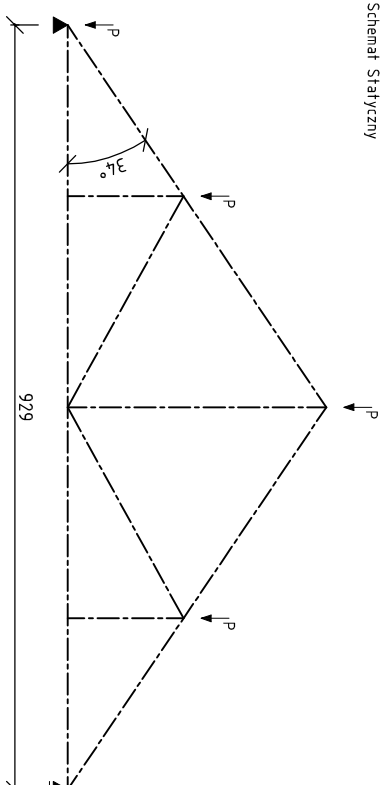

L.P.	Oznaczenie	Asortyment	b	h	Długość	Ilość	Obj.	Uwagi
			[cm]	[cm]	[cm]	[-]	[m3]	
1.	2*10x12	pas górny	10	12	563	4	0,27	K27 strugane el. zaleca się zamówić 10 cm dłuższe, docinać na miejscu zest na 1
2.	2*10x12	pas dolny	10	12	950	2	0,23	
3.	10x12	pręt drew.	10	12	328	1	0,04	
4.	10x12	pręt drew.	10	12	289	2	0,07	
5.	10x12	pręt drew.	10	10	58	2	0,03	K27 strugane el. zaleca się zamówić 10 cm dłuższe, docinać na miejscu zest na 1
6.	10x12	pręt drew.	10	10	127	1	0,01	
7.	10x12	pręt drew.	10	10	50	2	0,01	
8.	6x12	pręt drew.	6	10	50	2	0,01	
Razem (na 1 wiązar)							0,67	Wiazar krat. 1
Razem (na 5 wiązarów)							3,34	

LAU

Biuro Projektów i Usługi Inwestycji
95-100 ZGIERZ
Kamienica 64
tel: 885 331 437
www.lauconstruction.pl

**Konstrukcje
Architektura**



PROJEKT:

Projekt wykonawczy Przebudowy i Rozbudowy Budynku przy ul. Chylińskowskiej 20B w celu Adaptacji na Warsztaty (Funkcja Usługowa - Edukacyjna)

INVESTOR:

Starostwo Powiatowe w Piasecznie

LOKALIZACJA:

05-500 Piaseczno, ul Chyliczkowska 20B dz 8/7 obręb 27

TYTUŁ RYSUNKU:

Wiązar Dachowy "Krat.1"

PROJEKTOWAŁ:

mgr inż. Wojciech Lau
LOD/1189/P00K/09

oprawał:
mgr inż. Andrzej Sobczak

23/82/WFLN

Współpraca

mgr inż. Karol Kowalczyk

DATA OPRAČ:

SKALA: **BRANZA:**

FORMAT:

czerwiec 2017

1:40;1:20	Konstrukcja
-----------	-------------

k.10.