
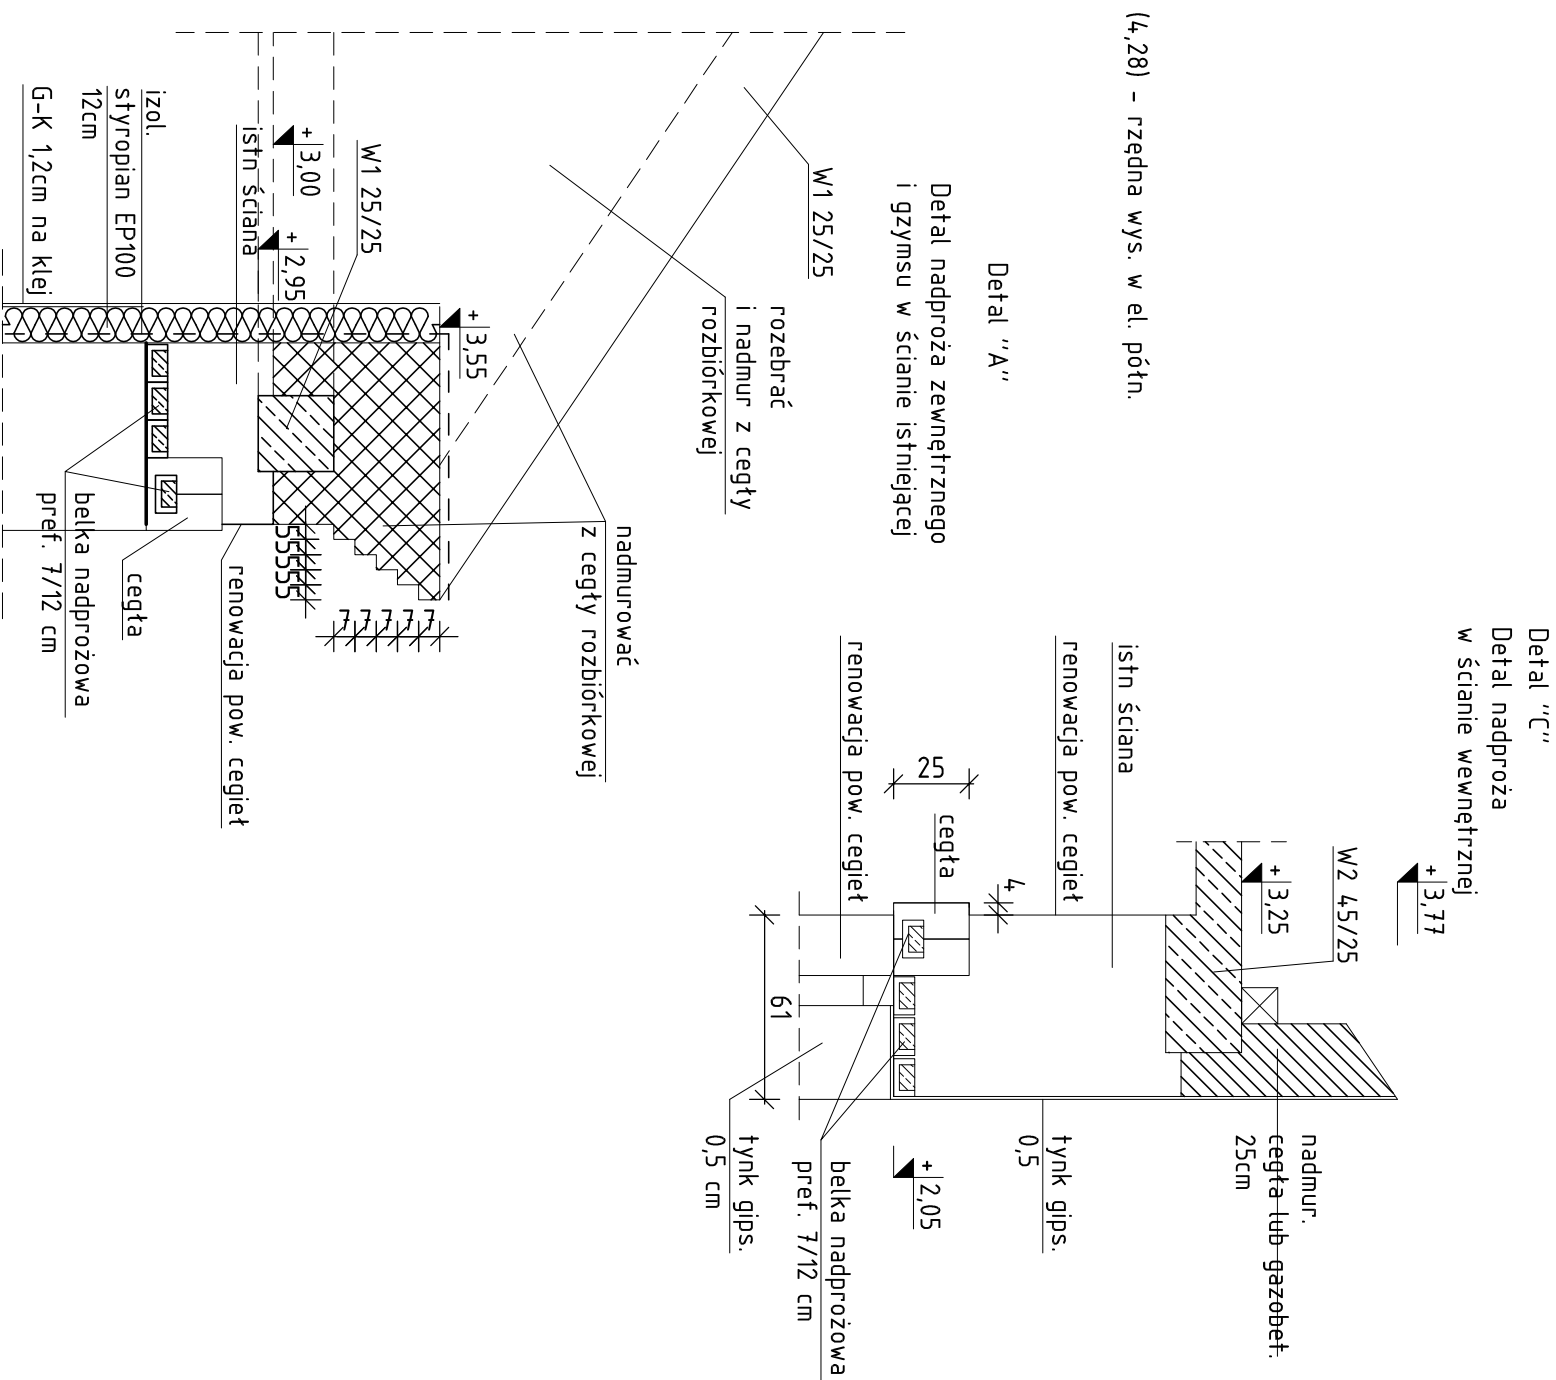


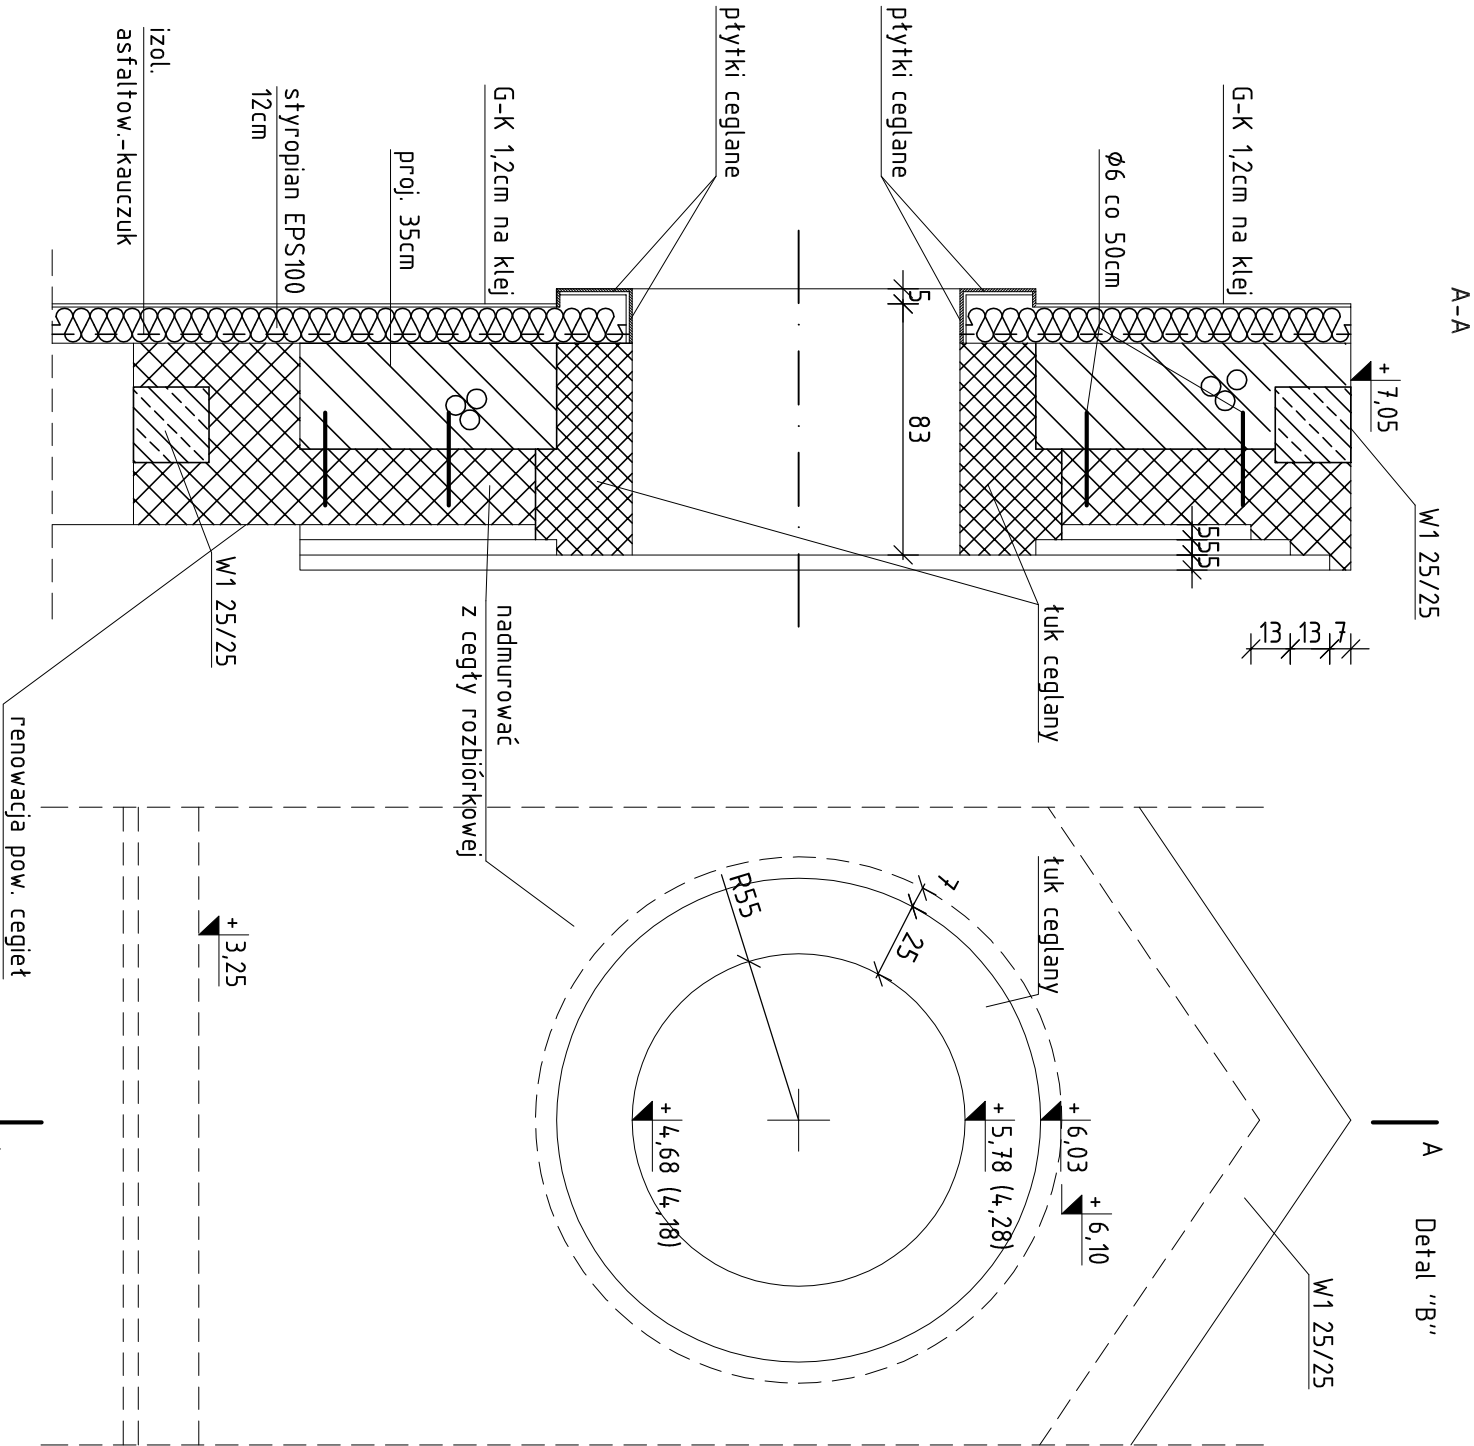

PROJEKT:

Projekt wykonawczy Przebudowy i Rozbudowy Budynku przy ul. Cynliczowskiej 208 w Celu Adaptacji na Warsztaty (Funkcja Usługowa - Edukacyjna)

INWESTOR:

Starostwo Powiatowe w Pleszcznie

LOKALIZACJA:

05-500 Pleszchno, ul. Cynliczowska 208 dz 8/7 obręb 27

TYTUŁ RYSUNKU:

Detale Nadproży i Gzymsów w Ścianach Ceglanych (część adaptowna)

REWIZJA

A

PROJEKTOWAŁ:

mgr inż. Wojciech Lau

NR UPRAWNIENI:

L00/1189/POK09

PODPIS:

Sprawdził: mgr inż. Andrzej Sobczak

Współpraca

23/82/WLM

mgr inż. Karol Kowalczyk

DATA OPRAC:

czerwiec 2017

SKALA:

1:25

BRANŻA:

Konstrukcja

FORMAT:

A3

NR RYS:

K.8.



LAU

Biurowy Projektów i Obsługi Inwestycji

95-100 ZGIERZ

Kamienna 64

tel: 885 331 437

www.lauconstruction.pl