



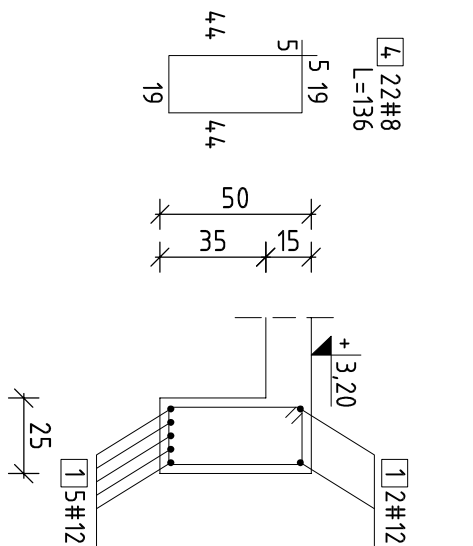

Belka B3
1 sztuka

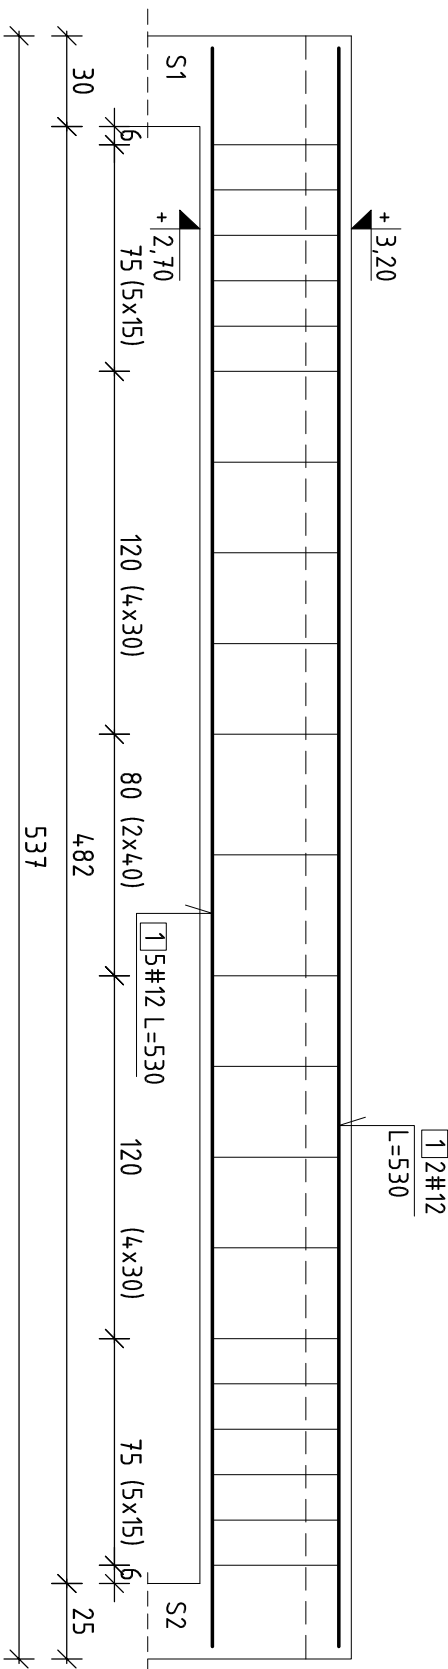


Beton:
C 20/25
Stal:
RB 500W
otulina: 20mm

Zestawienie na B3


Nr	ŚREDNIC A [mm]	DŁUGOŚĆ ć [mm]	SZTUK	DŁUGOŚĆ ŁĄCZNA [m]
			#8	#12
			RB500W	RB500W
1	12	5300	7	37,10
2	8	1360	25	34
SUMA:			34	37,1
MASA:			13,42	32,94
MASA ŁĄCZNA (kg):			46,35	42,14

Zestawienie na B2

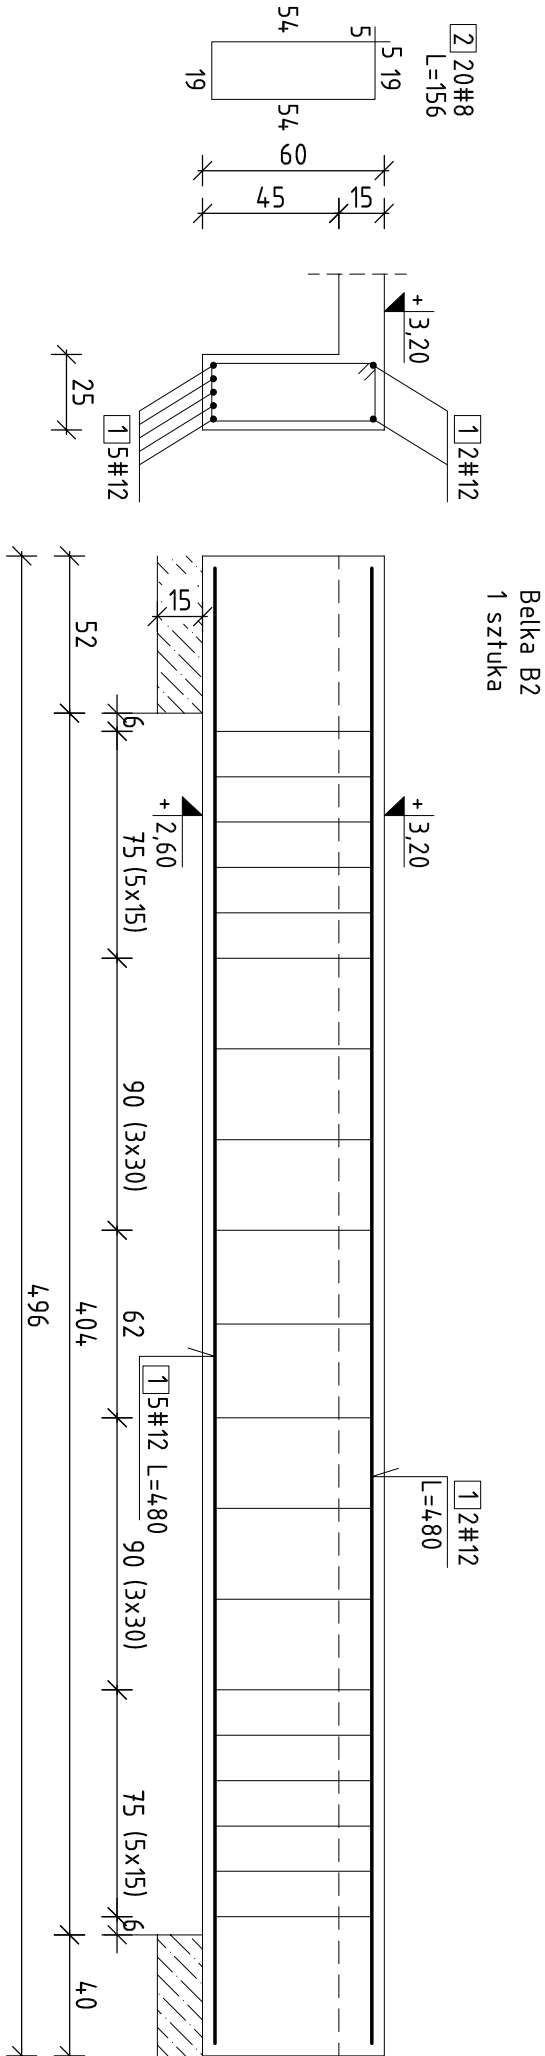


W1
185 mb

2 620ø6 co 30cm
L=94

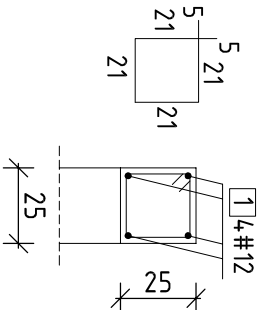

W2
16 mb

3 54ø6 co 30cm
L=165

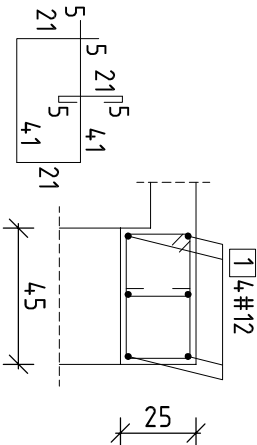

Nr	ŚREDNIC A [mm]	DŁUGOŚĆ ć [mm]	SZTUK	DŁUGOŚĆ ŁĄCZNA [m]
			Φ6	#12
			A1513S	RB500W
1	12	850000	1	850,00
2	6	940	620	
3	6	1650	54	
SUMA:			89,1	850
MASA:			19,78	754,64
MASA ŁĄCZNA (kg):			774,42	



Biurowy Projektów i Obsługi Inwestycji

95-100 ZGIERZ
Kamienia 64
tel: 885 331 437
www.lauconstruction.pl

PROJEKT:

Projekt wykonawczy Przebudowy i Rozbudowy Budynku przy ul. Cynliczkowskiej
20B w celu Adaptacji na Warsztaty (Funkcja Usługowa - Edukacyjna)

INWESTOR:

Starostwo Powiatowe w Pleszchnie

LOKALIZACJA:

05-500 Pleszchno, ul. Cynliczkowska 20B dz 8/7 obręb 27

TYTUŁ RYSUNKU:

Belki żelbetowe B2, B3; węzły W1,W2

PROJEKTOWAŁ:

mgr inż. Wojciech Lau

SPRAWDZIŁ:

mgr inż. Andrzej Sobczak

WSPÓŁPRACA

mgr inż. Karol Kowalczyk

DATA OPRAC:

czerwiec 2017

SKALA:

1:25

BRANŻA:

konstrukcja

FORMAT:

A3

NR RYS:

K.5.

REWIZJA
A