



S1
3 sztuki

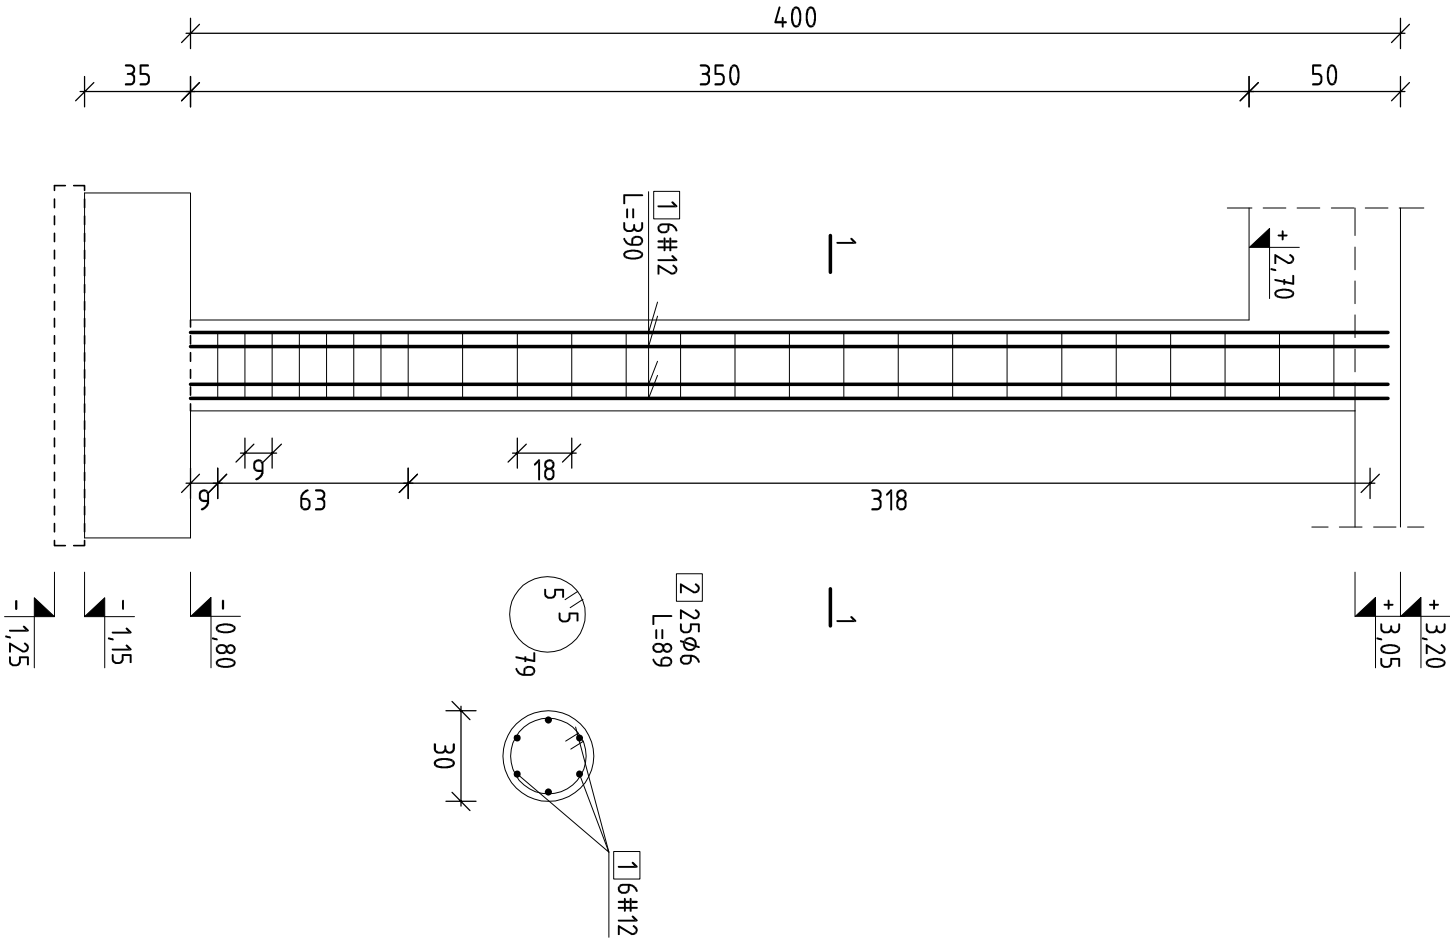

Nr	ŚREDNIC A [mm]	DŁUGOŚĆ C [mm]	SZTUK	#6 RB500W	DŁUGOŚĆ ŁĄCZNA [m]
1	12	3900	6	RB500W	23,4,0
2	6	890	25		22,25
SUMA:					23,4
MASA:					4,9,6
MASA ŁĄCZNA (kg/słup):					25,71
SUMA:	3 słupy				66,75
MASA:	3 słupy				14,82
MASA ŁĄCZNA (kg)	3 słupy				77,14

S2
1 sztuka

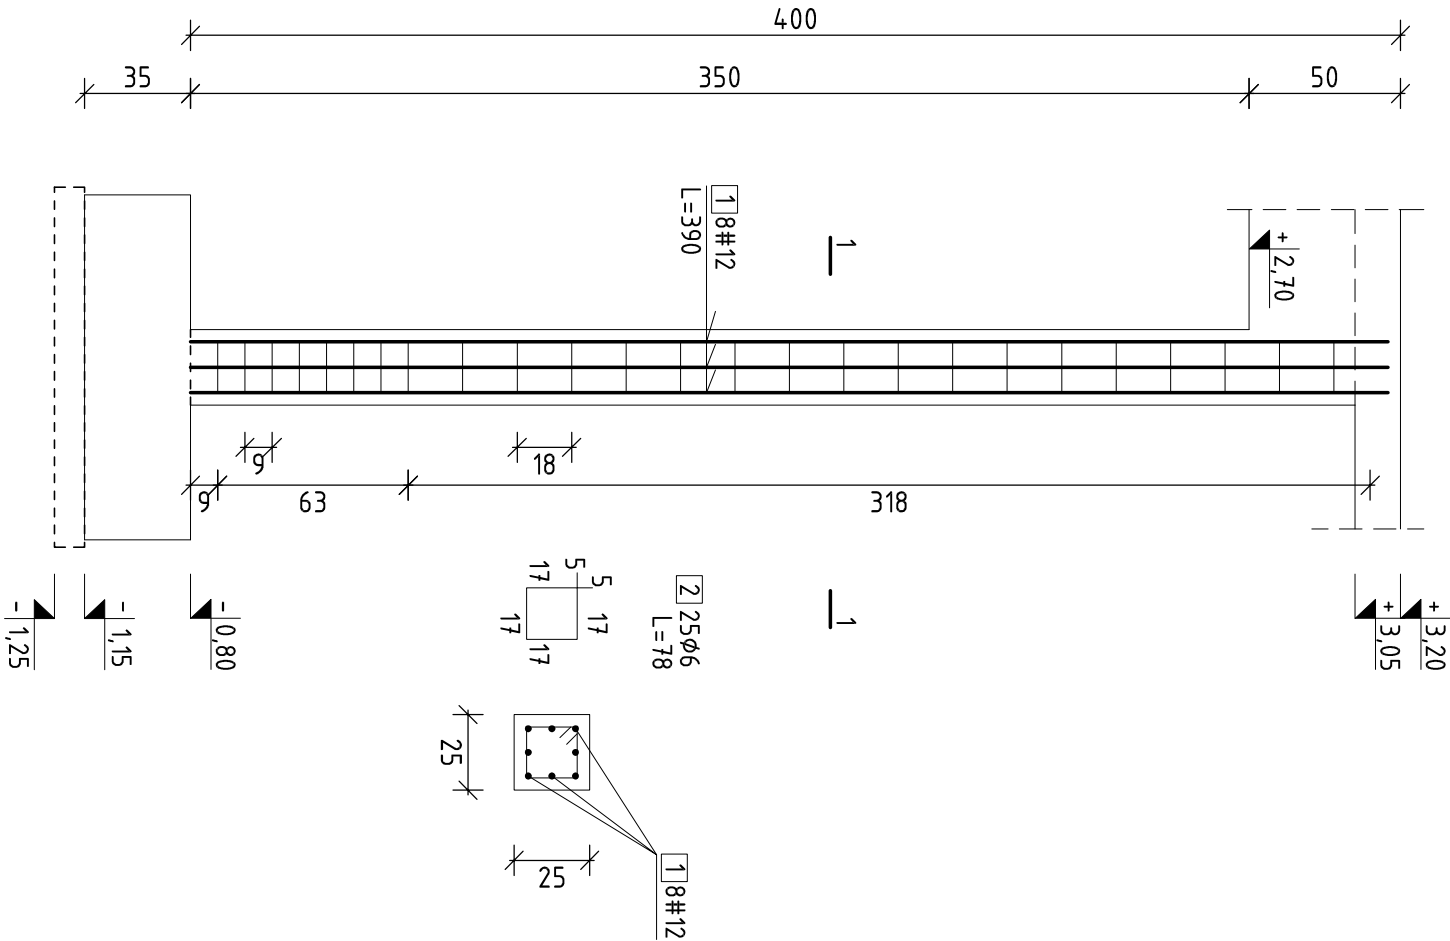

Nr	ŚREDNIC A [mm]	DŁUGOŚĆ C [mm]	SZTUK	#6 RB500W	DŁUGOŚĆ ŁĄCZNA [m]
1	12	3900	8	RB500W	31,20
2	6	780	25		19,5
SUMA:					31,2
MASA:					4,33
MASA ŁĄCZNA (kg/słup):					32,03

Beton:
C 20/25
Stal:
RB 500W
otulina: 20mm



LAU

Biuro Projektów i Usługi Inwestycji
95-100 ZGIERZ
Kamienia 64
tel: 885 331 437
www.lauconstruction.pl

PROJEKT:

Projekt wykonawczy Przebudowy i Rozbudowy Budynku przy ul. Chylińckowskiej
208 w Celu Adaptacji na Warsztaty (Funkcja usługowa - Edukacyjna)

INWESTOR:

Starostwo Powiatowe w Pleszcznie

LOKALIZACJA:

05-500 Pleszchno, ul Chylińckowska 208 dz 8/7 obręb 27

TYTUŁ RYSUNKU:

Słupy żelbetowe S1, S2

REWIZJA
A

PROJEKTOWAŁ:

mgr inż. Wojciech Lau

NR UPRAWNIENIĘ:
LOD/1189/POOK/09

PODPIS:

Sprawdził:

mgr inż. Andrzej Sobczak

23/92/WLM

Współpraca

mgr inż. Karol Kowalczyk

DATA OPRAC:

czerwiec 2017

SKALA:

1:25

BRANŻA:

konstrukcja

FORMAT:

A3

NR RYS:

K.3.