



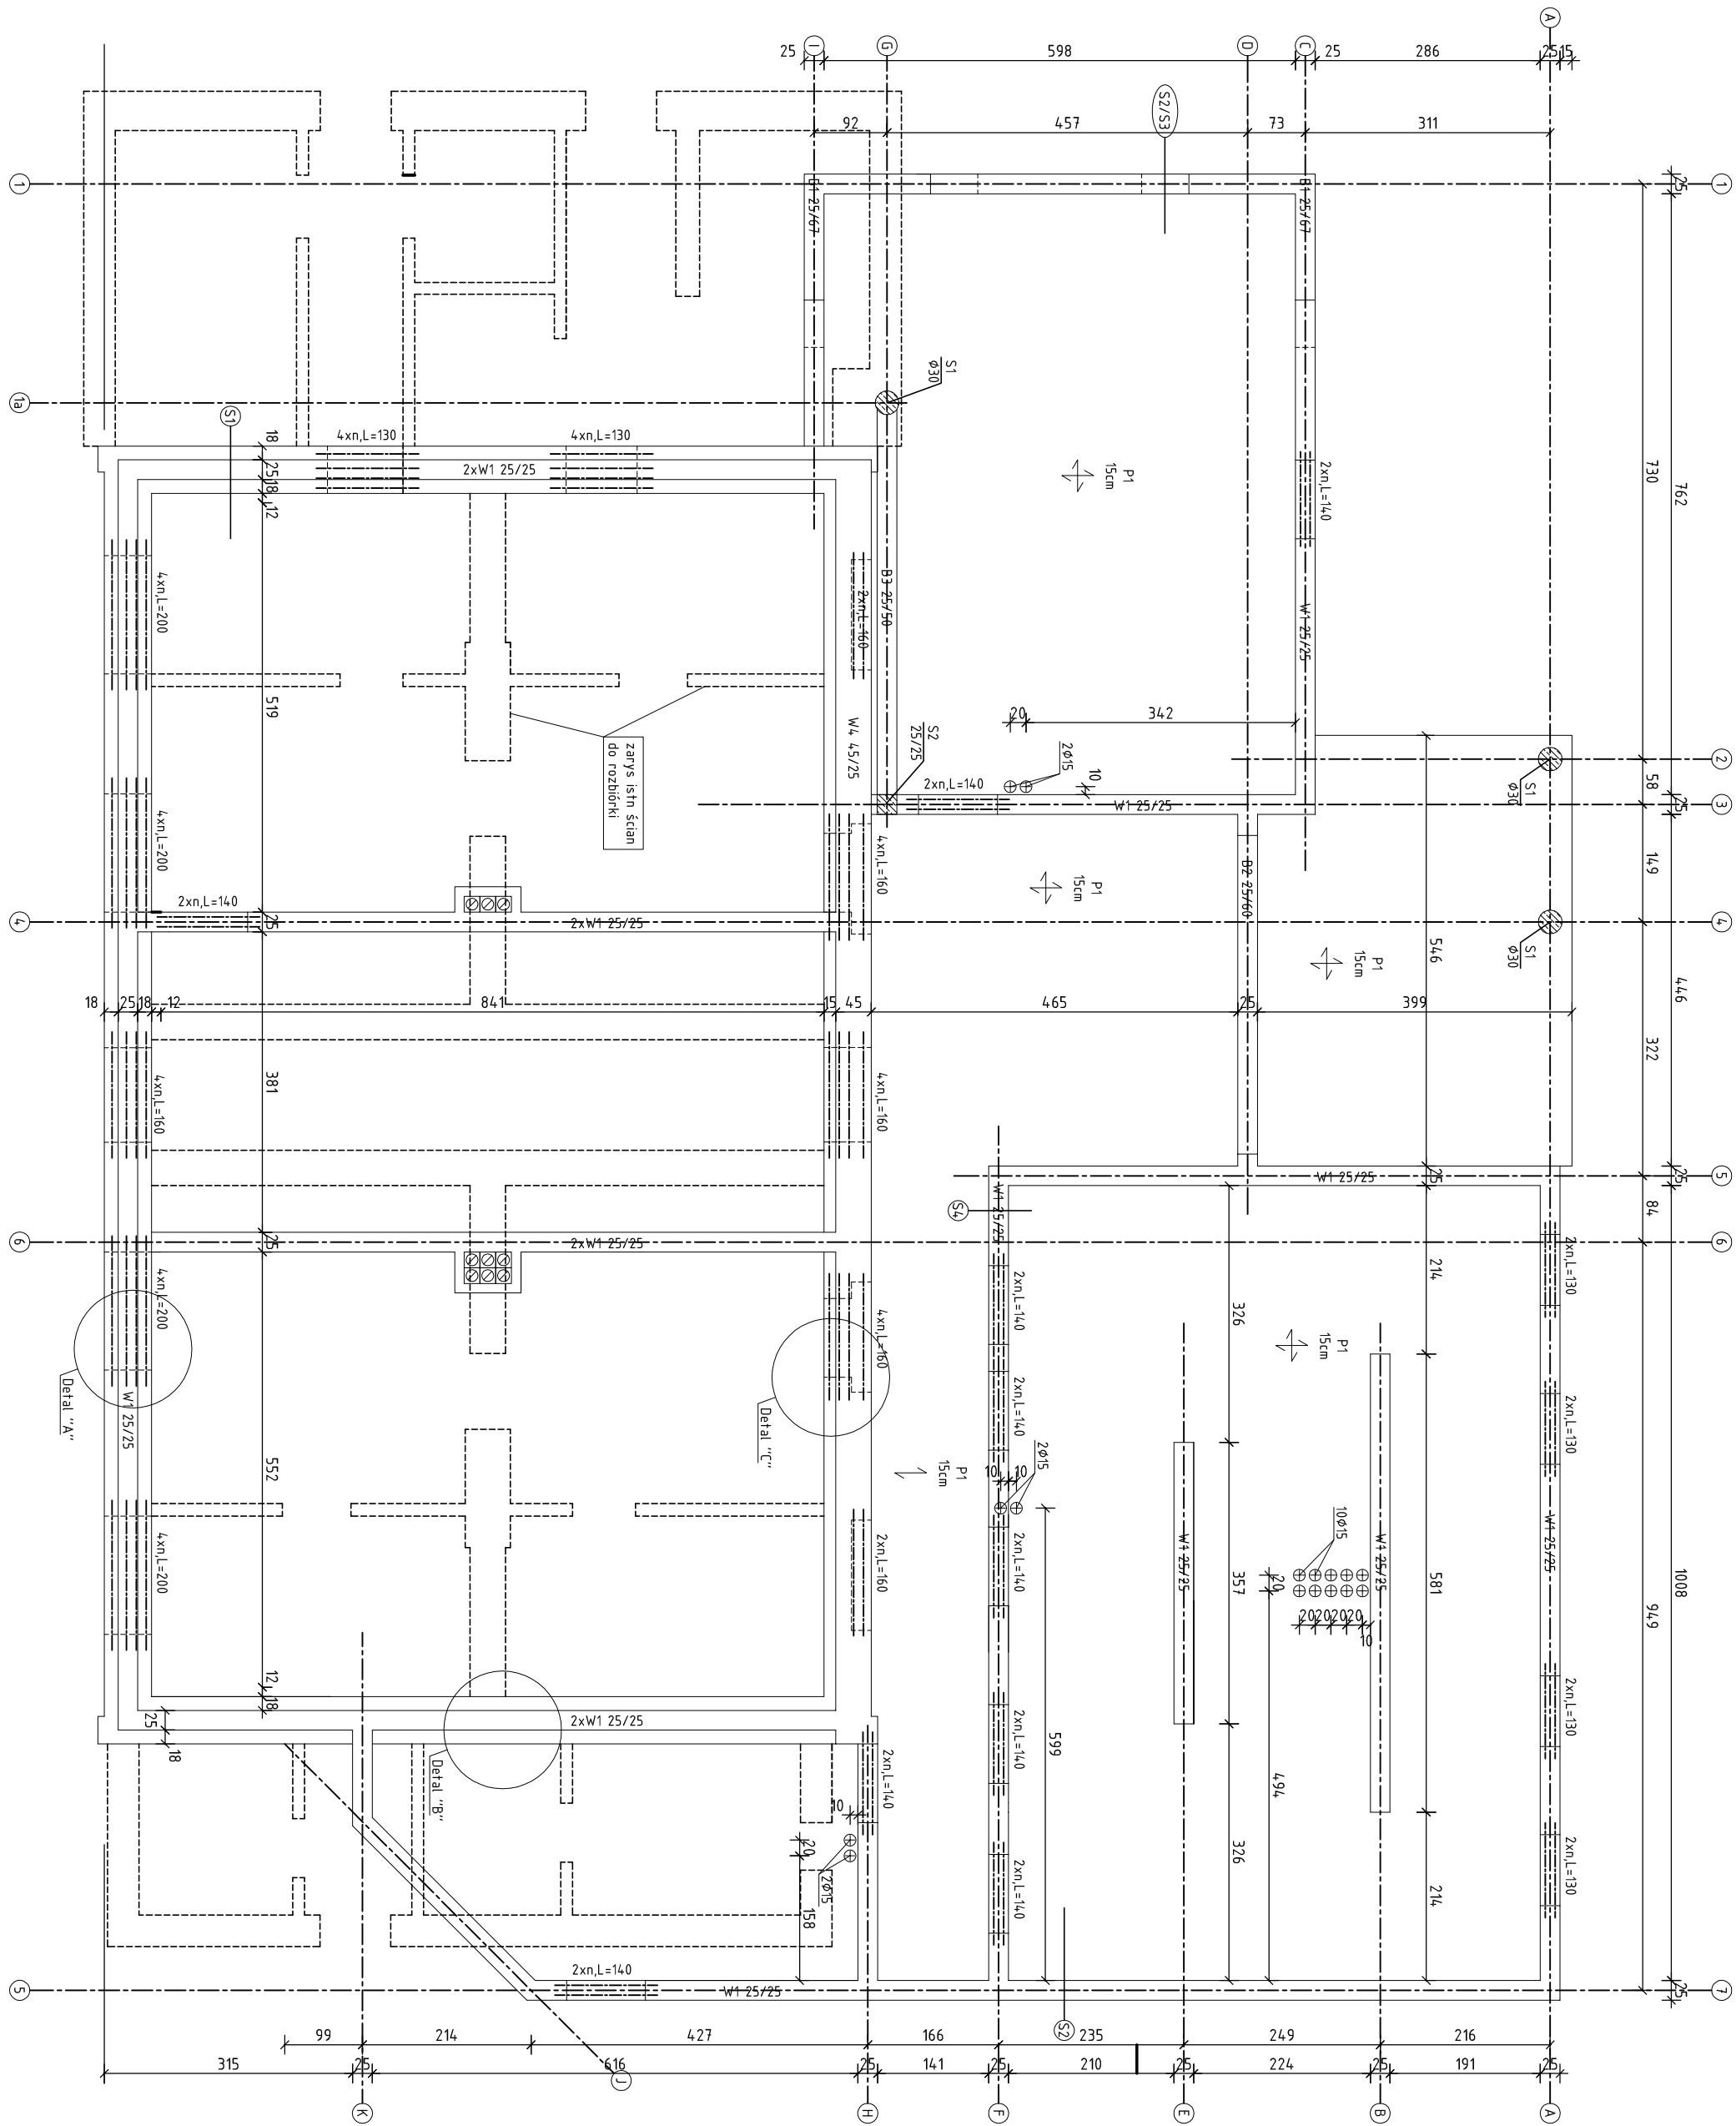

Uwaga:

- Ściana "S1" - cegła ceramiczna 12cm - gazobeton odm. 400 - tynk gipsowy 0,5cm (skuć istniejące tynki)
- Ściana "S2" - tynk silikonowy na siatce 15cm - styropian EPS - pustaki ceramiczne Uni lub porzowne 25cm - tynk gipsowy 0,5cm
- Ściana "S3" - cegła elewacyjna klinkier czerw. - pustaki ceramiczne Uni lub porzowne 25 cm - styropian EPS 15cm - tynk gipsowy 0,5cm
- Ściana "S4" - tynk gipsowy 0,5cm - pustaki ceramiczne Uni lub porzowne 25 cm - tynk gipsowy 0,5cm
- Ściana "S5" - tynk gipsowy 0,5cm - tynk gipsowy 12cm - tynk gipsowy 0,5cm
- Ściany istniejące z nowymi łączyć na kotwy stalowe 2Ø8 co max 60cm.
- Ściany na zaprawie cem.-wap. M5
- W przypadku stwierdzenia na budowie różnic lub odchylek w wymiarach bud. istniejącego konsultować się z projektantem

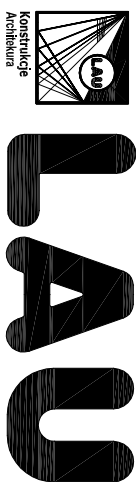

Biuo Projektów i Usługi Inwestycji
95-100 ZGIERZ
Kamieńna 64
tel 885 331 437
www.lauconstruction.pl

PROJEKT:
Projekt wykonawczy Przebudowy i Remontu Budynku przy ul. Chylickowskiej 208 w Celi Adaptacji na Warsztaty (Funkcja Usługowa - Edukacyjna)

INWESTOR:
Starostwo Powiatowe w Pleszewie

LOKALIZACJA:
05-500 Pleszewo, ul. Chylickowska 208 dz. 8/7, obręb 27

TYTUŁ RYSUNKU: Schemat konstrukcji nad Parterem
REWIZJA A

PROJEKTOWAŁ: mgr inż. Wojciech Lau
NR UPRAWNIENI: L001189P-000093
PODPIS:

Sprawdził: mgr inż. Andrzej Sotczak
Współpraca: mgr inż. Karol Kowalczyk

DATA OPRAC: czerwiec 2017
SKALA: 1:80
BRANŻA: Architektura+Konstrukcja
FORMAT: A2
NR RYS: K2.