


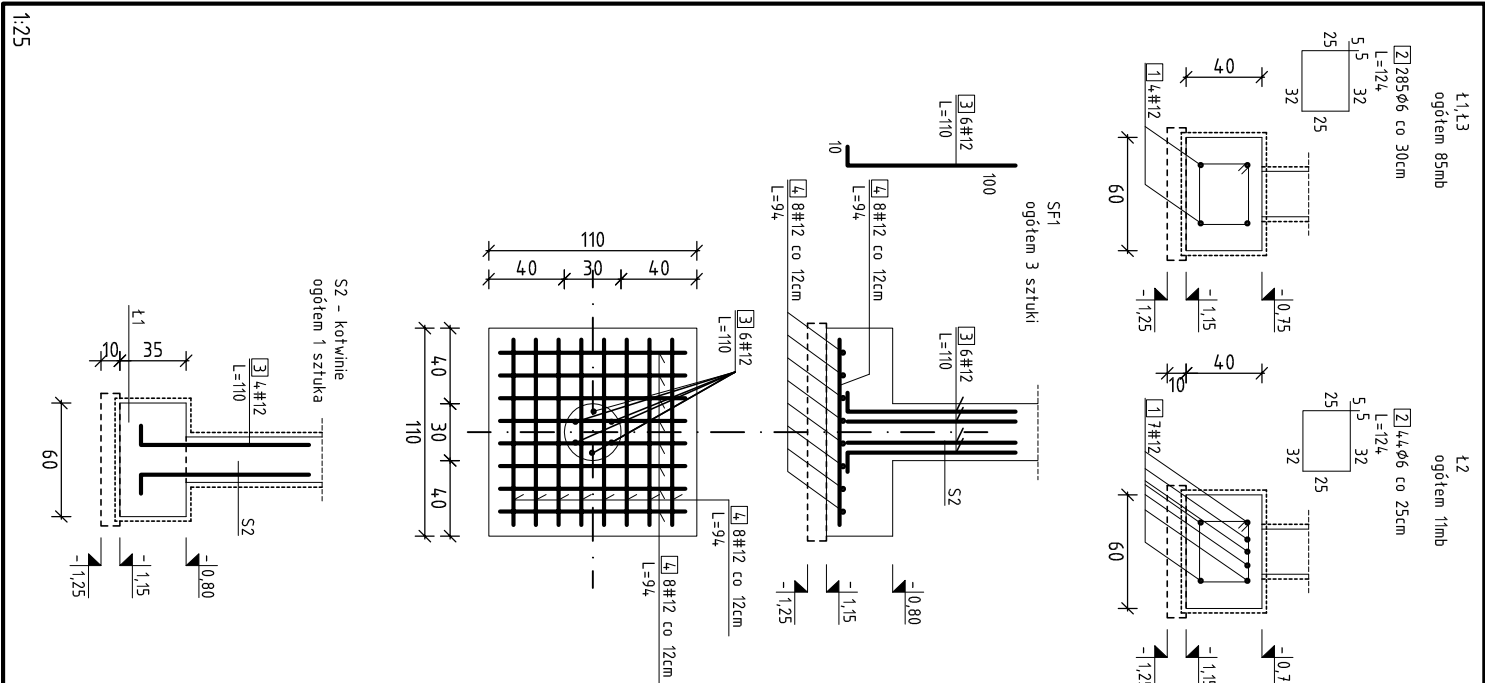

Nr	ŚREDNICA [mm]	DŁUGOŚĆ [mm]	SZTUK	DŁUGOŚĆ ŁĄCZNA [m]
1	12	63000	1	Φ6 # 12 RB5000 670
2	6	1240	330	4,092
3	12	1100	22	2,4
4	12	940	48	4,5
SUMA [m]:				4,092
MAŁA ŁĄCZNA [kg]:				739
				90,82
				656
				74,7



Konstrukcije
Arhitektura

FLAC

INWESTOR:
Starostwo Powiatowe w Piasznicy

LOKALIZACJA:

REWIZJA

PROJEKTOWAŁ: NR UPRAWNIENÍ: PODPIS:

Współpraca
mgr inż. Andrzej Sobczak
mgr inż. Karol Kowalczyk

DATA OPRAC:	SKALA:	BRANŻA:	FORMA:	NR KRS:
czerwiec 2017	1:80/1:25	Architektura+Konstrukcja	A2	K1.

© 2017