


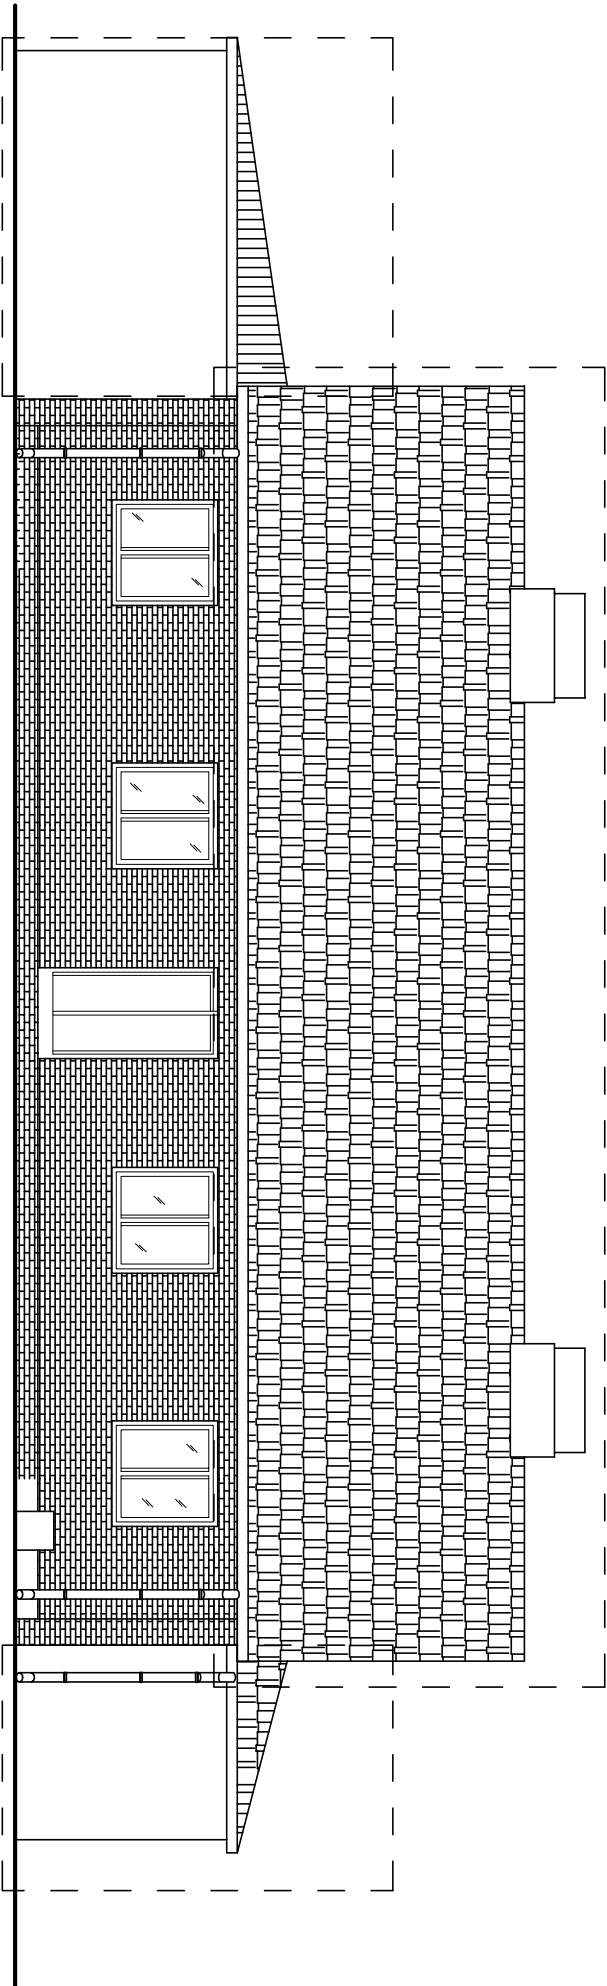

ELEVACJA ZACHODNIA

- - - - - ZAKRES WYBURZEŃ



LAU

Biuro Projektów i Usługi Inwestycji

95-100 ZGIERZ
Kamieńna 64
tel: 885 331 437
www.lauconstruction.pl

PROJEKT:

Projekt Adaptacji Budynku przy ul Chylińzowskiej 20B na
Warsztaty (Funkcja Usługowa - Edukacyjna)

INWESTOR:

Starostwo Powiatowe w Pleszewie

LOKALIZACJA:

05-500 Pleszewo, ul Chylińzowska 20B dz 8/7 obręb 27

TYTUŁ RYSUNKU:

Inwentaryzacja Budynku Istniejącego - Elewacje

REWIZJA

A

Inwentaryzowali:

mgr inż. Wojciech Lau
LOD/189/POOK/09

NR UPRAWNIENI:

11/R/423/LOOJA/09
LOD/189/POOK/09

PODPIS:

mgr inż. Karol Kowalczyk

DATA OPRAC:

czerwiec 2017

SKALA:

1:100

BRANŻA:

Konstrukcja

FORMAT:

A3

NR RYS:

i.2.