



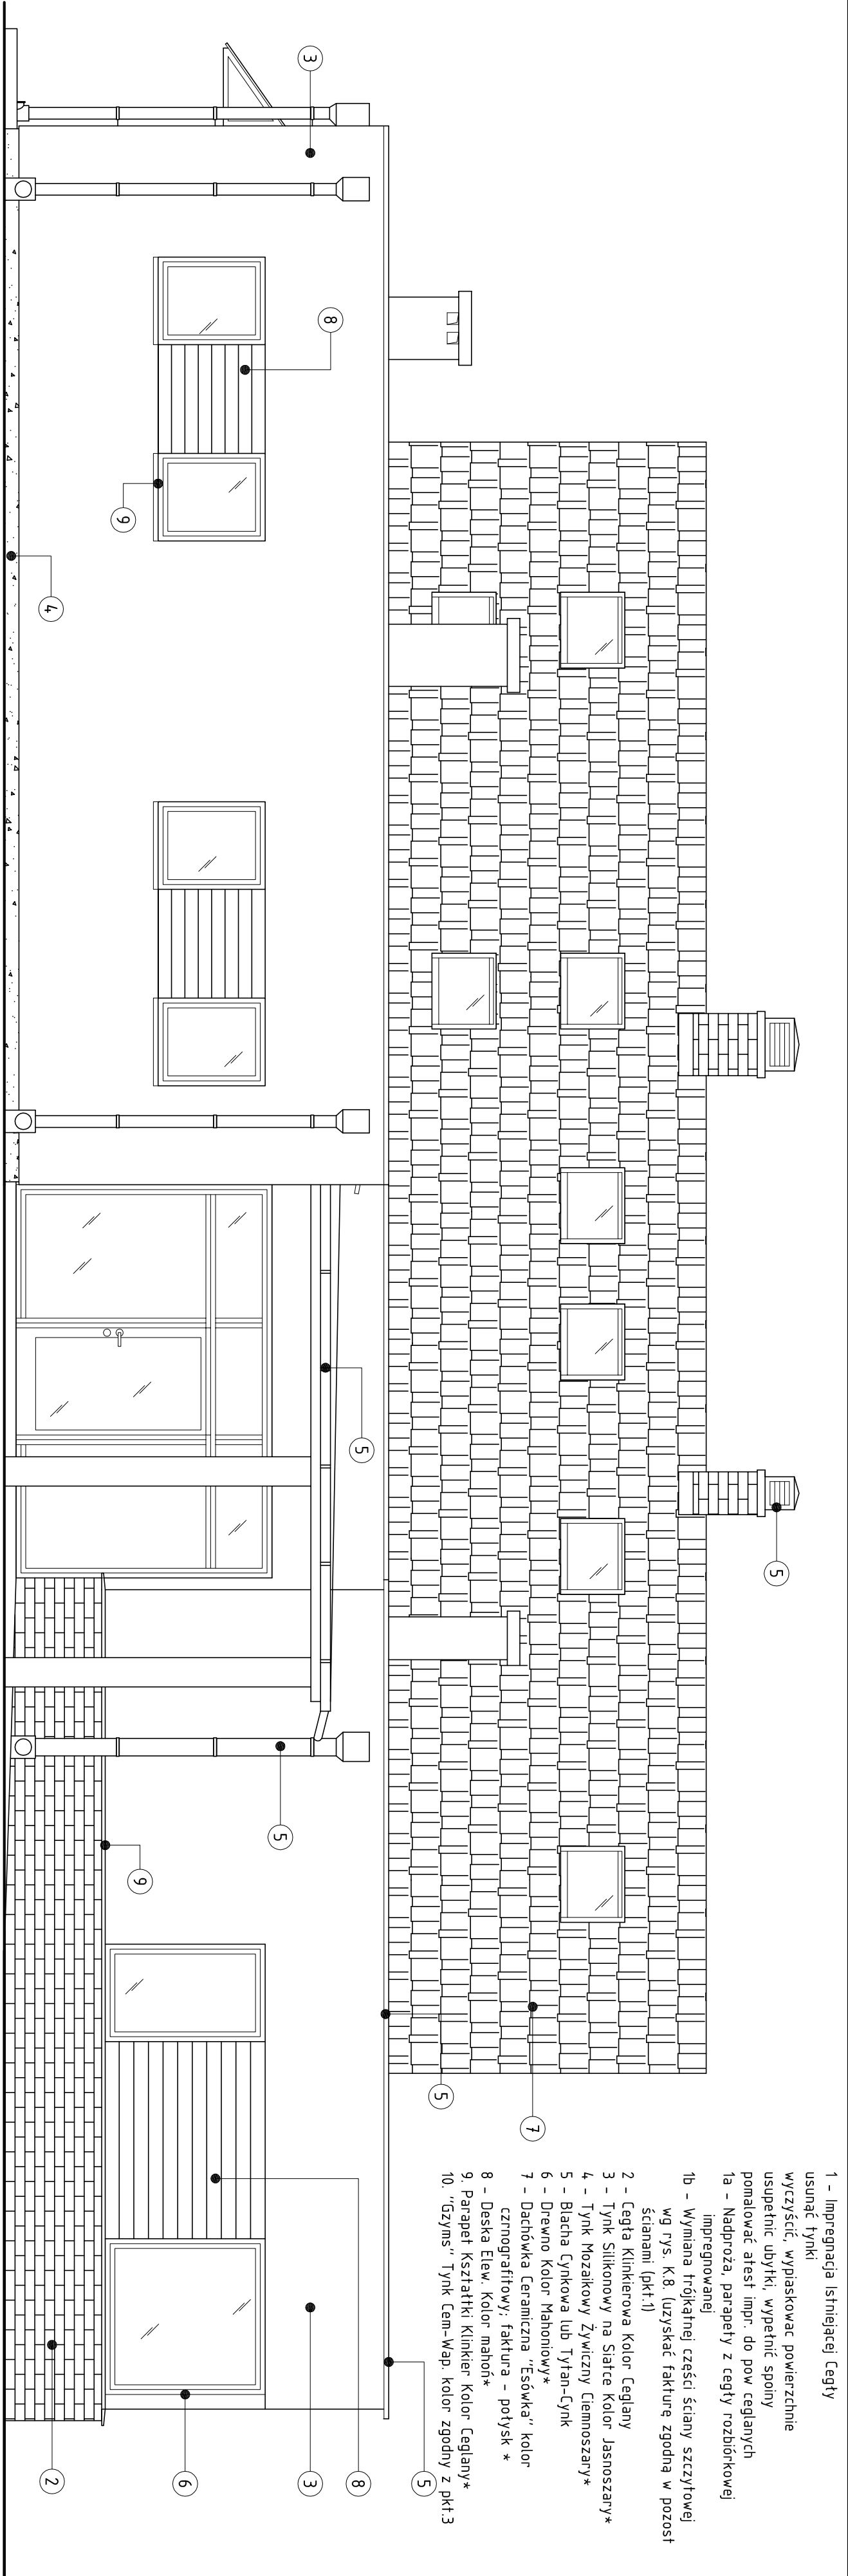

ELEVACJA ZACHODNIA

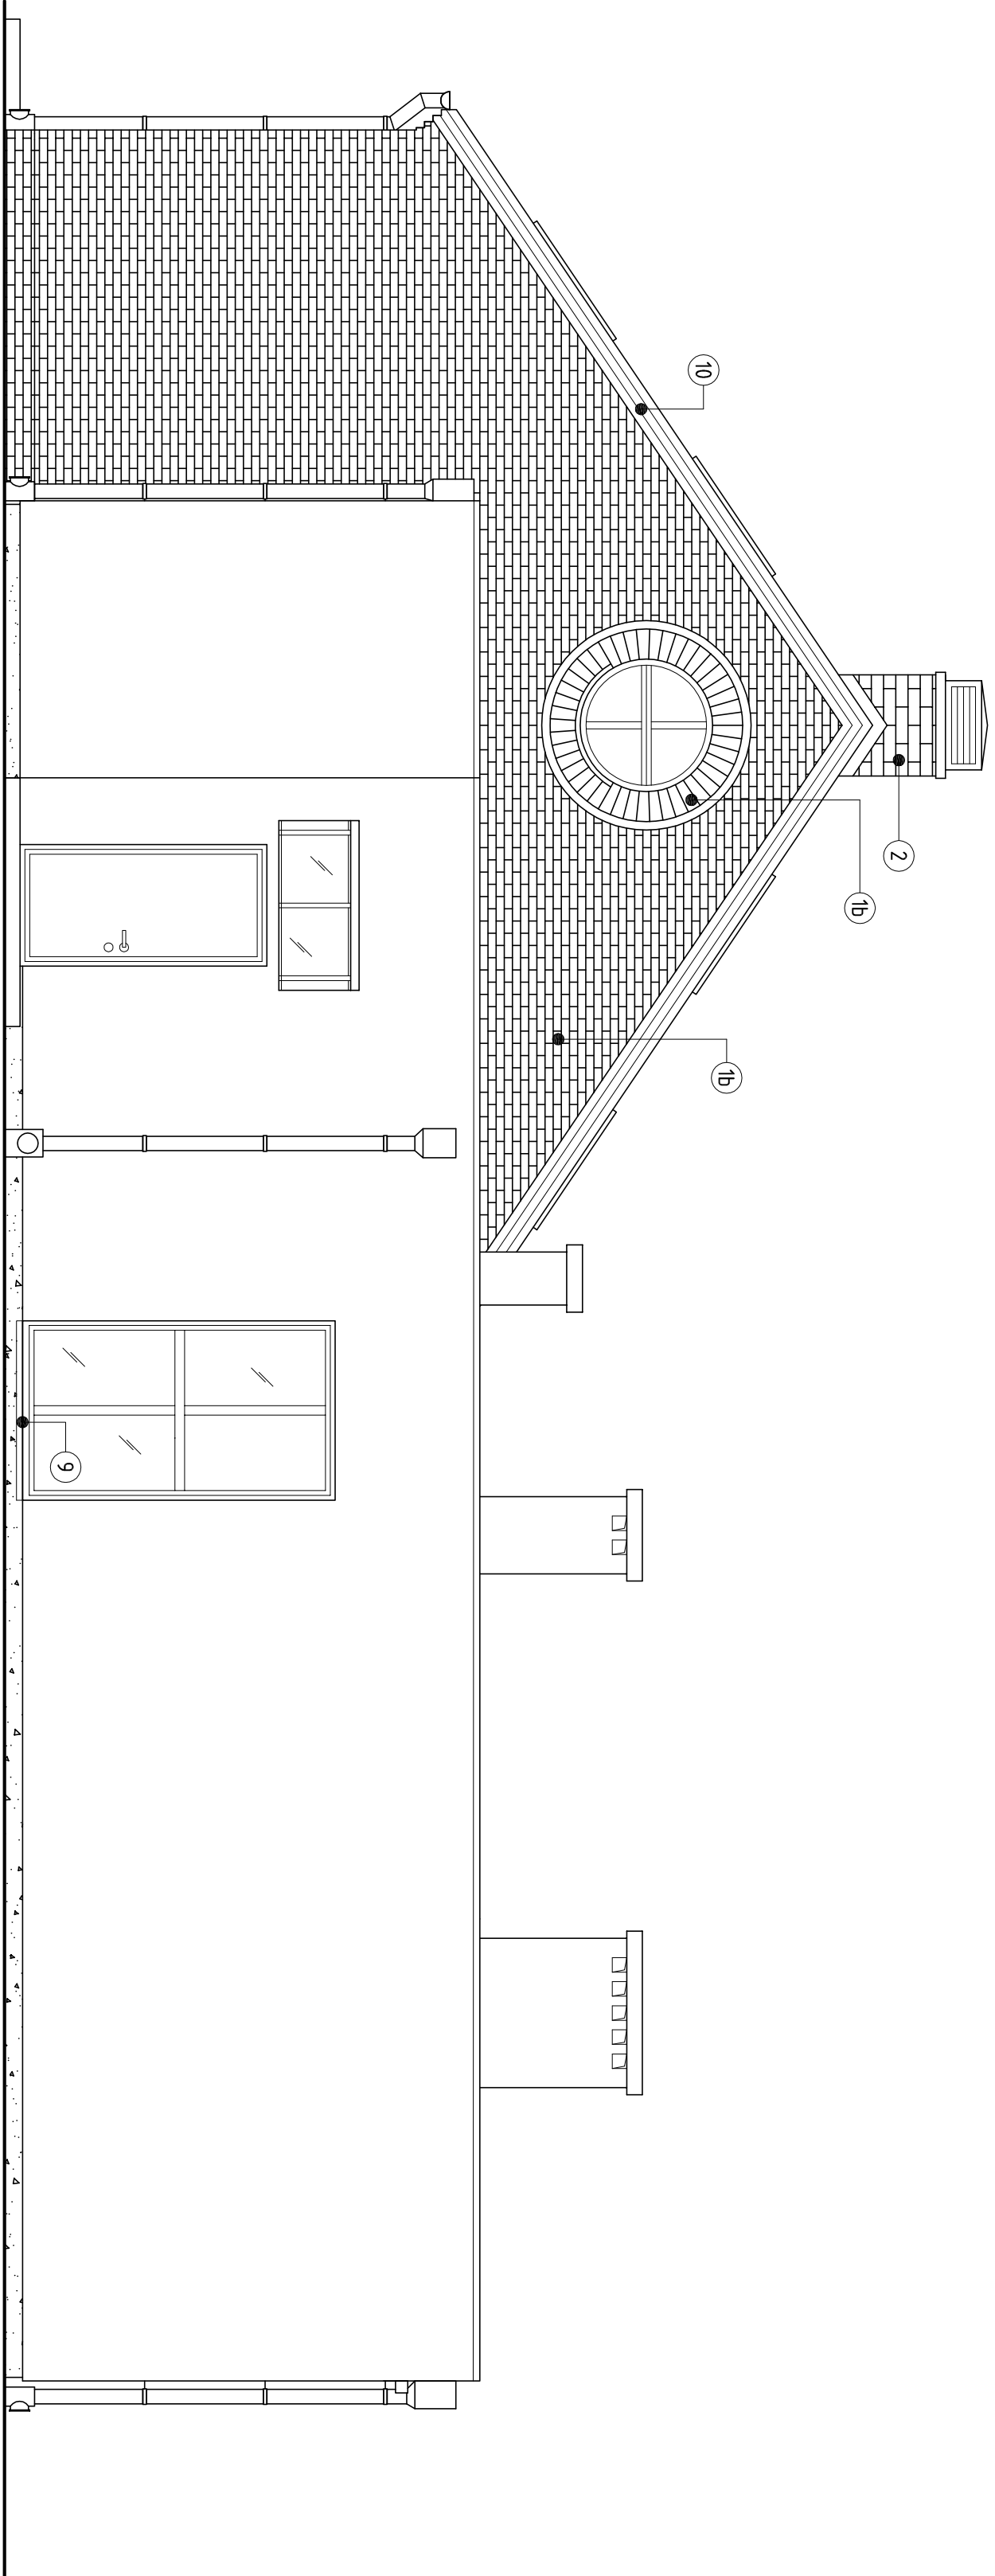

ELEVACJA POŁUDNIOWA



Biuo Projektów i Usługi Inwestycji
95-100 ZGIERZ
Kamieńka 64
tel.: 885 331 437
www.lauconstruction.pl

PROJEKT:
Projekt wykonawczy Przebudowy i Rozbudowy Budynku przy ul. Cyfliczowskiej
208 w celu Adaptacji na Warsztaty (Funkcja Usługowa - Edukacyjna)

INWESTOR:
Stowarzyszenie Powiatowe w Pleszewie

LOKALIZACJA:
05-500 Pleszewo, ul. Cyfliczowska 208 dz. 8/7 obręb 27

TYTUŁ RYSUNKU:
Elewacje Wschodnia i Południowa

PROJEKTOWAŁ:
mgr inż. Wojciech Lau

NR UPRAWNIENI:
11/R/423.L00A/09

PODPIS:

Sprawdził:
mgr inż. Łukasz Jakiel

35/LOOK/2014

DATA OPRAC:
czerwiec 2017

SKALA:
1:50

BRANŻA:
Architektura

FORMAT:
A2

NR RYS:
A.5.