



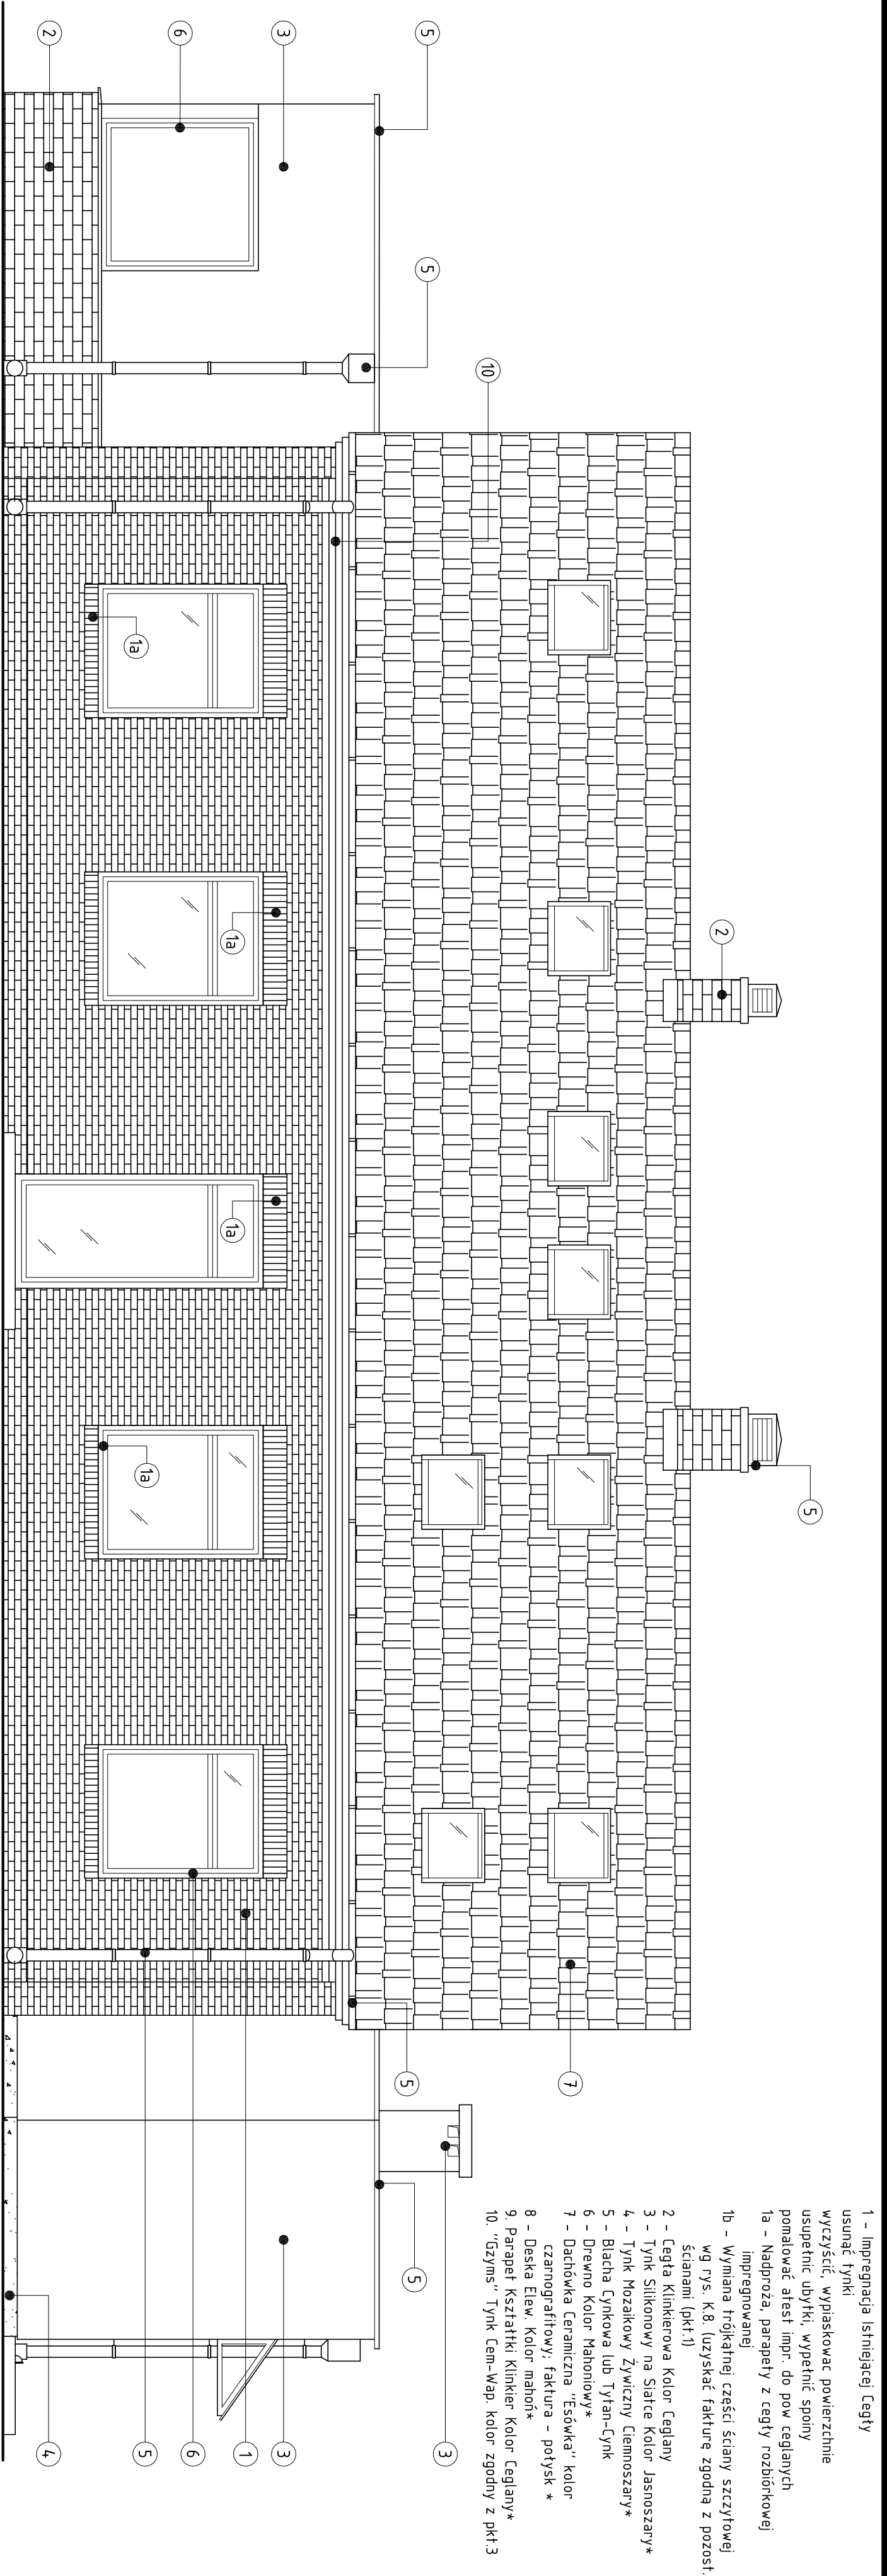


- 1 - Impregnacja i szkieletu Cegły
usunąć tynk
wyczyścić, wypłukować powierzchnie
usupętnić ubytki, wypełnić spoiny
pomalować atest imp. do pow. ceglanych
1a - Nadproża, parapety z cegły rozbiórkowej
impregnowanej
1b - Wymiana trójkątnej części ściany szczytowej
wg rys. K.8. (uzyskać fakturę zgodną z pozosta.
ścianami [pkt.1])
2 - Cegła Klinkerowa Kolor Ceglany
3 - Tynk Siłkonowy na Siatce Kolor Jasnoszary*
4 - Tynk Mosaicowy Żywniczny Ciemnoszary*
5 - Blacha Cynkowa lub Tytan-Cynk
6 - Drewno Kolor Mahonowy*
7 - Dachówka Ceramiczna "Esówka" kolor
czarnopieprzowy; faktura - połysk *
8 - Deska Elew. Kolor mahoń*
9, Parapet Kształtki Klinkier Kolor Ceglany*
10 "Gzyms" Tynk Cem-Wap. kolor zgodny z pkt.3

ELEVACJA WSCHODNIA

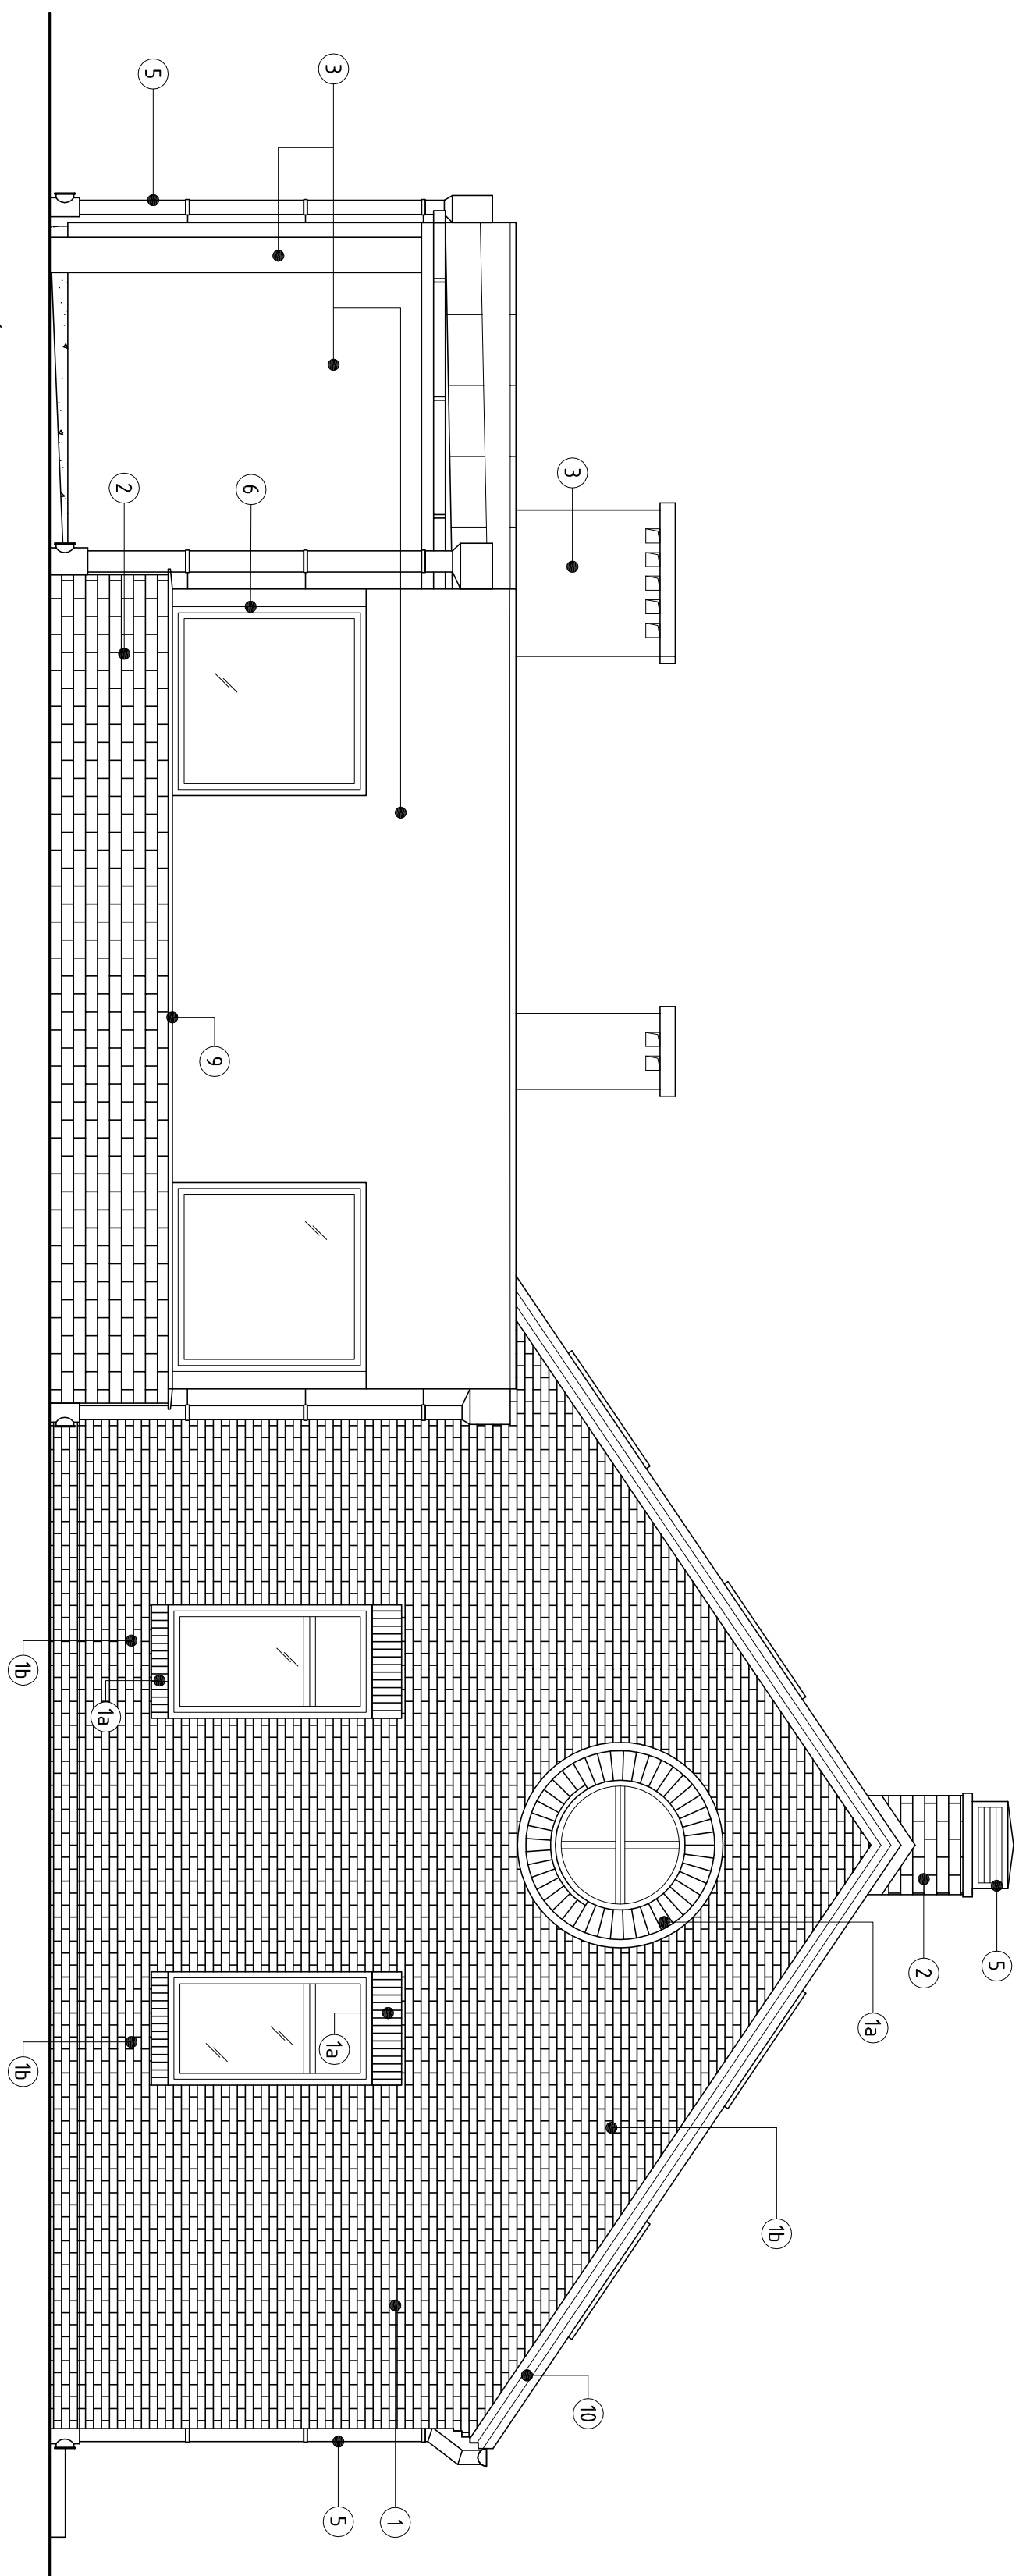

ELEVACJA PÓŁNOCNA

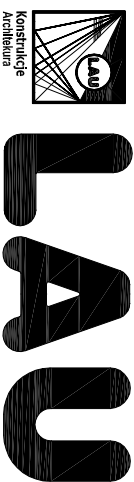

Biurowie Projektów i Usług Inżynierii
95-100 ZGIERZ
Kamieńna 64
tel: 885 331 437
www.lauconstruction.pl

PROJEKT:
Projekt wykonawczy Przebudowy i Remontu Budynku przy ul. Cywilizacyjnej
208 w celu Adaptacji na Warsztaty (funkcja usługowa - Edukacyjna)

INWESTOR:
Stowarzyszenie Powiatowe w Pleszewie

LOKALIZACJA:
05-500 Pleszewo, ul. Cywilizacyjna 208 dz. 8/7 obręb 27

Tytuł rysunku: Elevation północna i wschodnia

PROJEKTOWAŁ: mgr inż. Wojciech Lau

SPRAWDZIŁ: mgr inż. Łukasz Jakiel

DATA OPRAC: 11.05.2017

SKALA: 1:50

BRANŻA: Architektura

FORMAT: A2

NR RYS: A.4.

REWIZJA

A