


PROFIL PODŁUŻNY INSTALACJI KANALIZACJI SANITARNEJ

SKALA 1:250/100

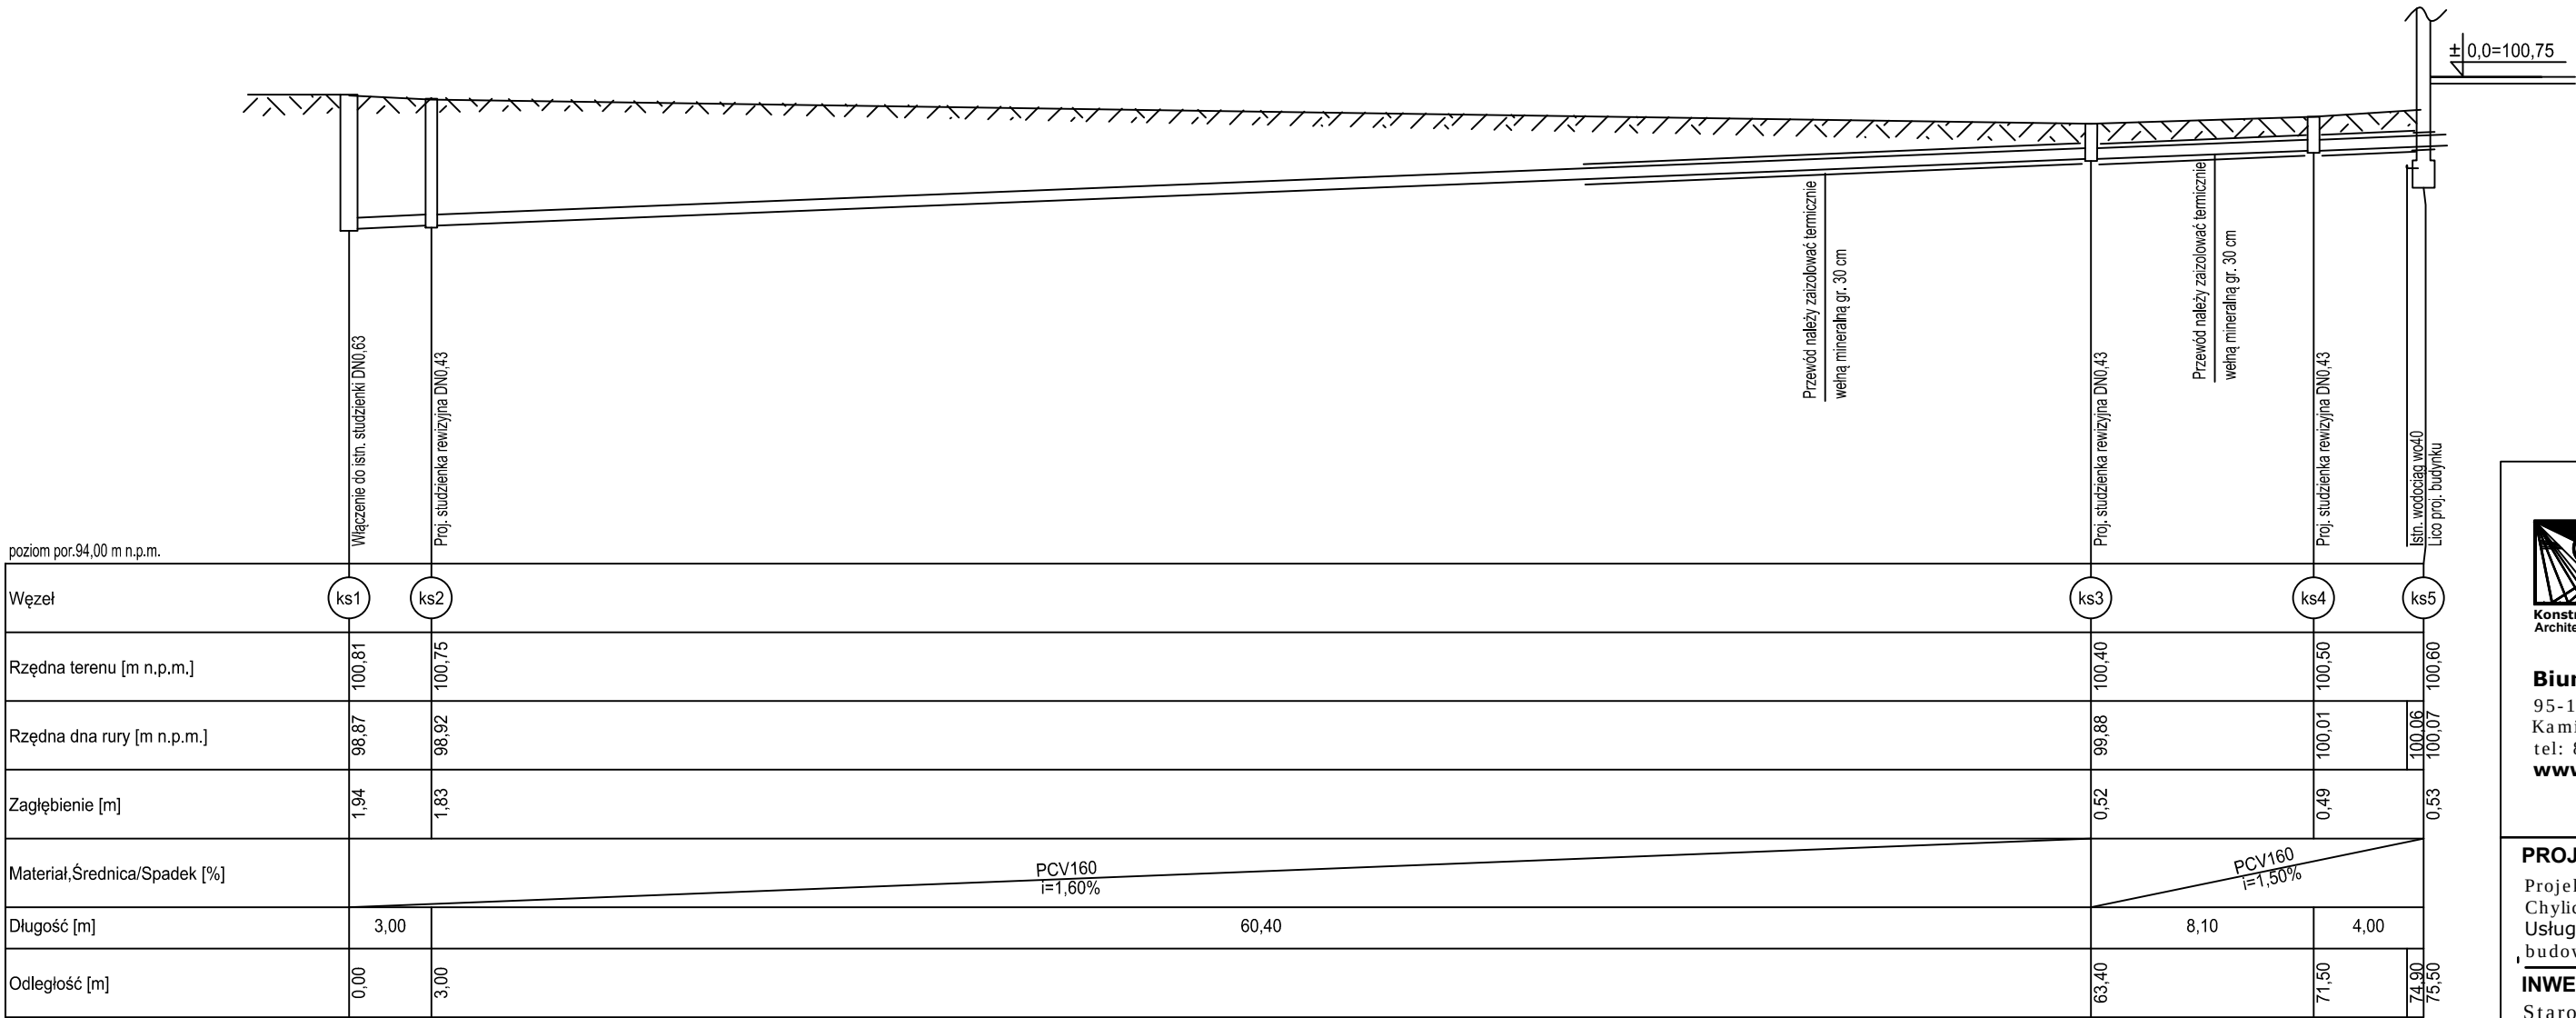

LAU

Biuro Projektów i Obsługi Inwestycji
95-100 ZGIERZ
Kamienna 64
tel: 885 331 437
www.lauconstruction.pl

PROJEKT:
Projekt Adaptacji Budynku przy ul
Chyliczkowskiej 20B na Warsztaty (Funkcja
Usługowa - Edukacyjna) projekt
budowlano-wykonawczy

INWESTOR:
Starostwo Powiatowe w Piasecznie

LOKALIZACJA:
05-500 Piaseczno, ul Chyliczkowska 20B dz 8/7
obręb 27

TYTUŁ RYSUNKU:
Profil podłużny instalacji kanalizacji sanitarnej.


REWIZJA

PROJEKTOWAŁ: mgr inż. Sławomir Olszewski	NR UPRAWNIENÍ: 275/86/WŁ	PODPIS:
SPRAWDZAJĄCY: mgr inż. Radosław Olszewski	LOD/2169/POOS/13	

DATA OPRAC: czerwiec 2017	SKALA BRANŻA: 1:250/100 Sanitarna	FORMAT:	NR RYS: K1
-------------------------------------	---	----------------	----------------------

PROFIL PODŁUŻNY INSTALACJI WODOCIĄGOWEJ

SKALA 1:50/100

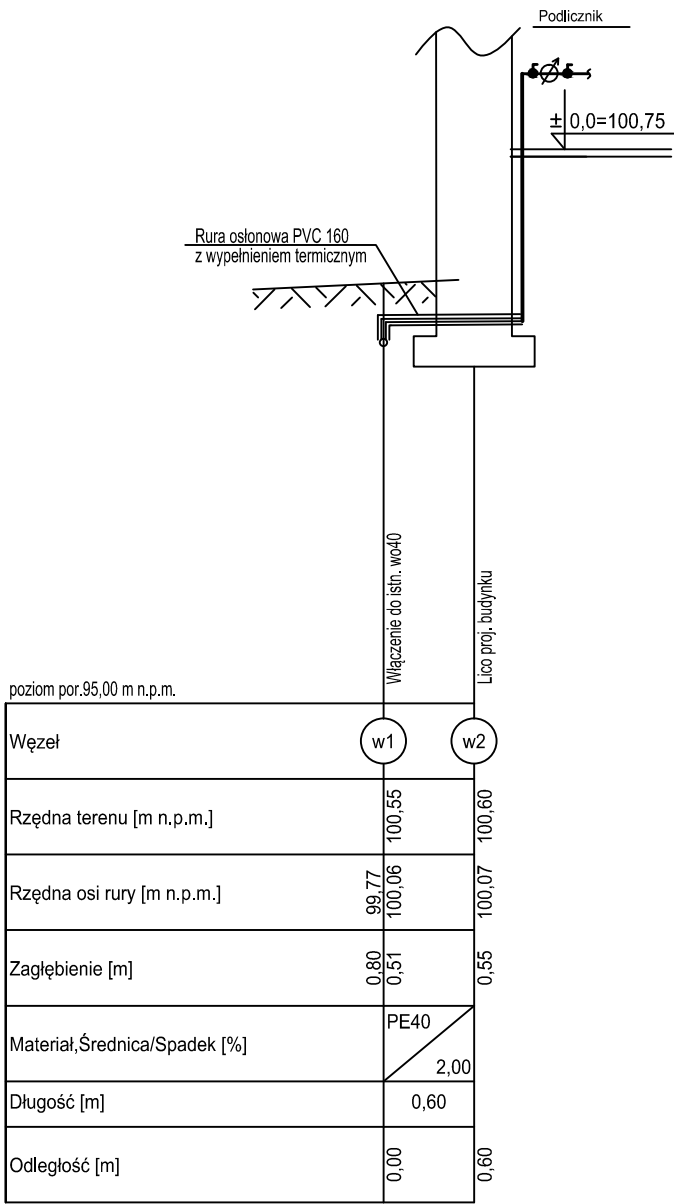

LAU

Biuro Projektów i Obsługi Inwestycji
95-100 ZGIERZ
Kamienna 64
tel: 885 331 437
www.lauconstruction.pl

PROJEKT:
Projekt Adaptacji Budynku przy ul
Chyliczkowskiej 20B na Warsztaty (Funkcja
Usługowa - Edukacyjna) - projekt
budowlano-wykonawczy

INWESTOR:
Starostwo Powiatowe w Piasecznie

LOKALIZACJA:
05-500 Piaseczno, ul Chyliczkowska 20B dz 8/7
obręb 27

TYTUŁ RYSUNKU:
Profil podłużny instalacji wodociągowej.

REWIZ

PROJEKTOWAŁ: mgr inż. Sławomir Olszewski	NR UPRAWNIENIĘ: 275/86/WŁ	PODP
SPRAWDZAJĄCY: mgr inż. Radosław Olszewski	LOD/2169/POOS/13	

DATA OPRAC: czerwiec 2017	SKALA: 1:50/100	BRANŻA: Sanitarna	FORMAT: A4	NR R W1
-------------------------------------	---------------------------	-----------------------------	----------------------	-------------------