



Uwaga:

1. K27
2. Wszystkie elementy zabezp. atestowanymi środkami przeciw grzybom i kornikom oraz do stanu NPO
3. Zakaz stosowania wrębów
4. Łaty krokiewowe stanowią integralną część konstrukcji dachu.
5. Stężyć taśmami ciesielskimi

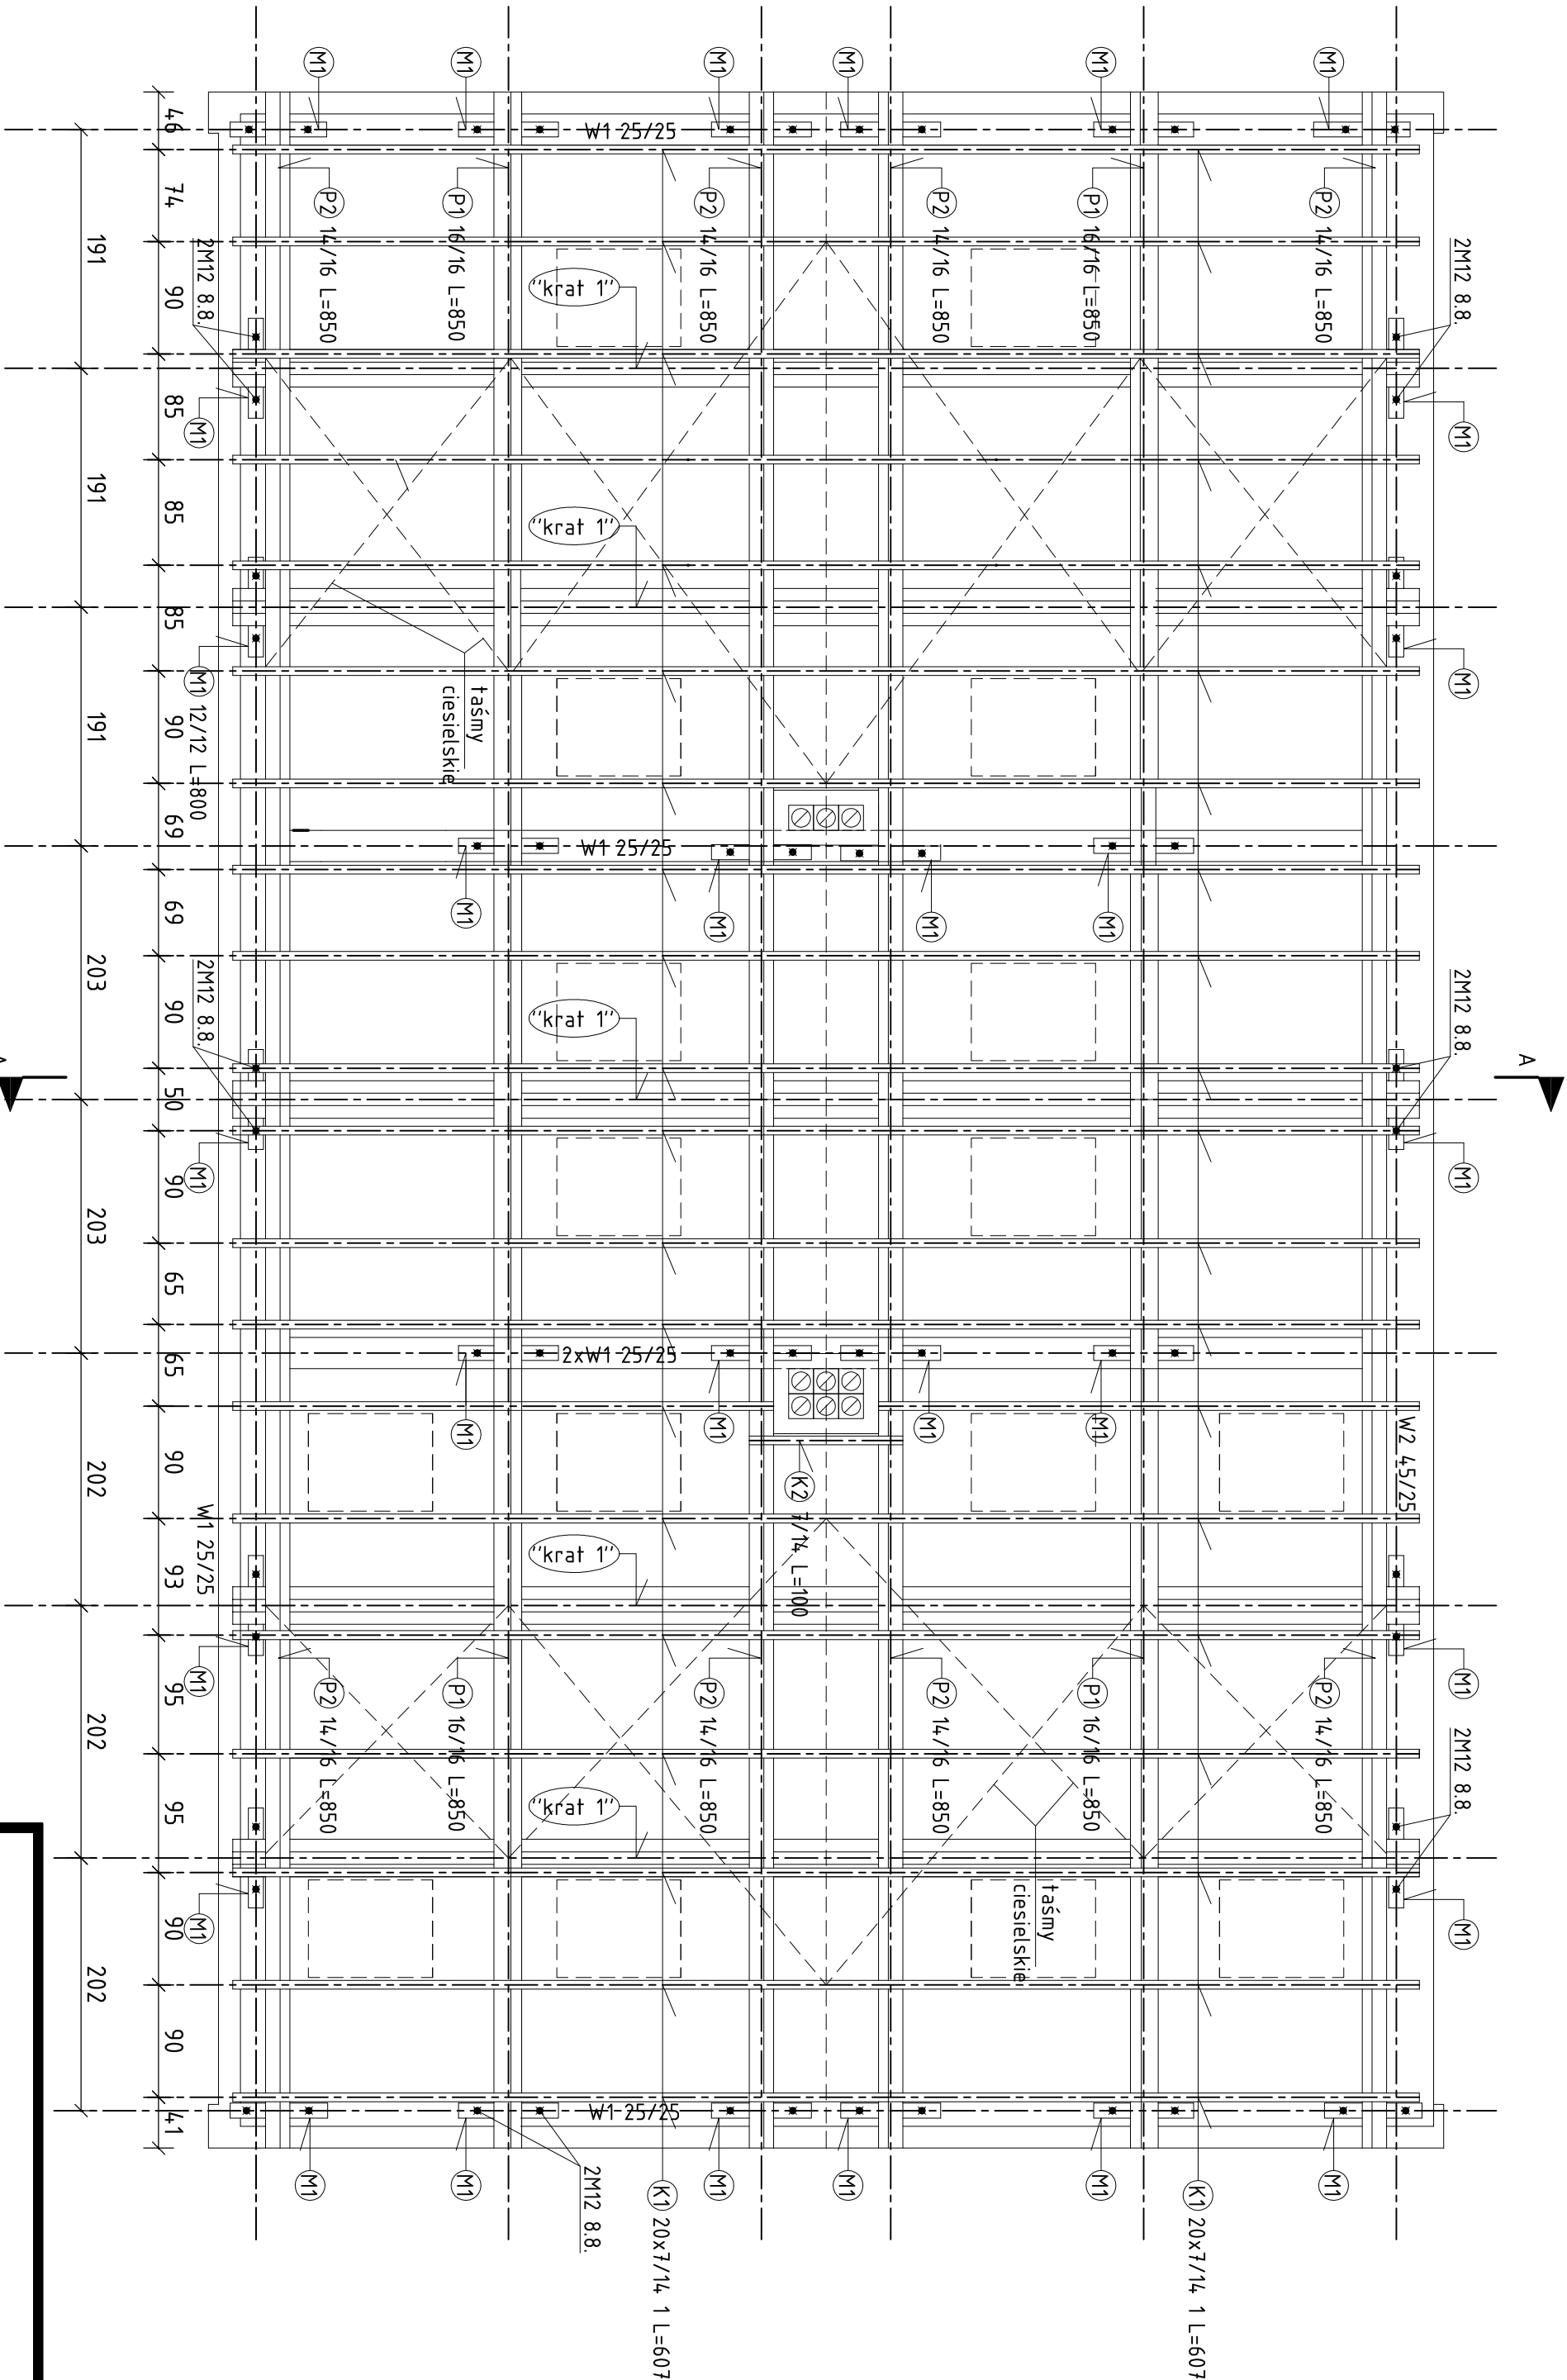

A-A

L.P.	Oznaczenie	Asortyment	b	h	Długość	Ilość	Obj.	Uwagi
1.	k1 7/14	krokwie	7	14	607	40	2,38	K27
2.	k2 7/14	krokwie	7	14	100	2	0,02	strugane
3.	P1 16/16	płatki	16	16	850	4	0,87	el. zaleca się
4.	P2 14/16	płatki	14	16	850	8	1,52	zawiesić 10 cm
5.	M1 12/12	murłata	12	12	80	30	0,35	dłuższe, dechnąć
Razem							5,14	na miejscu

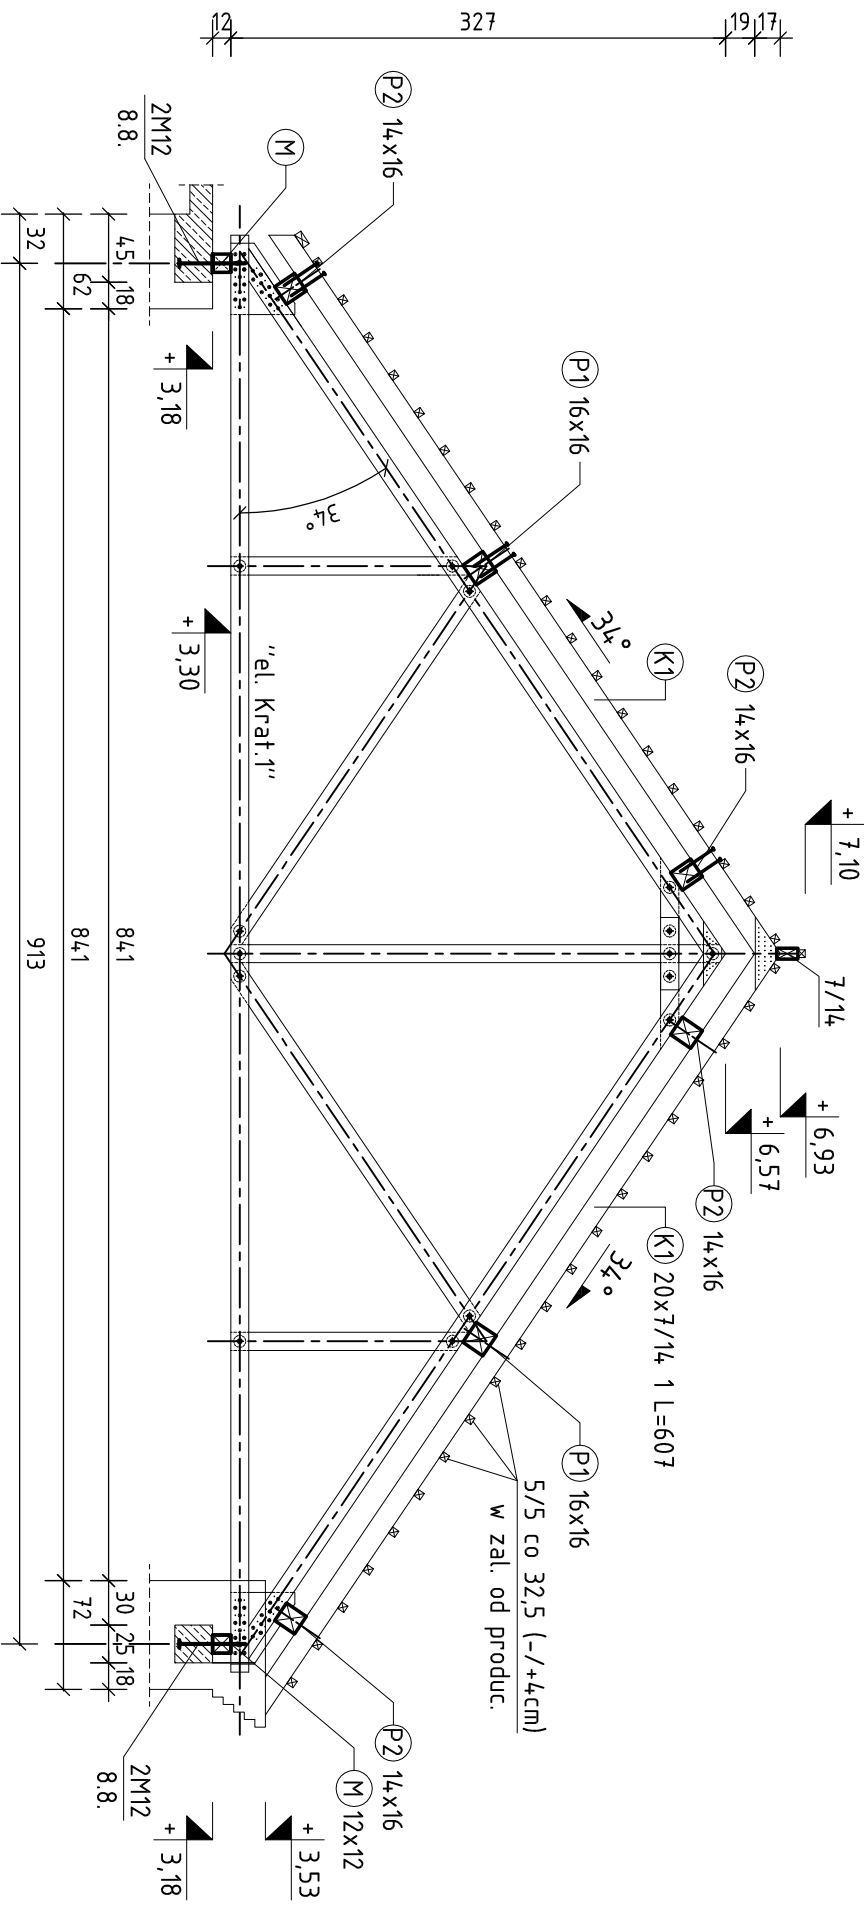



Biuo Projektów i Usługi Inwestycji
95-100 ZGIERZ
Kamienka 64
tel. 885 331 437
www.lauconstruction.pl

PROJEKT:
Projekt Budowlany Przebudowy / Rozbudowy Budynku przy ul. Cyfliczowskiej 208 w celu Adaptacji na Warsztaty (Funkcja Usługowa - Edukacyjna)

INWESTOR:
Starostwo Powiatowe w Pleszewie

LOKALIZACJA:
05-500 Pleszewo, ul. Cyfliczowska 208 dz. 8/7 obręb 27

TYTUŁ RYSUNKU:
Rzut więzby Dachowej

PROJEKTOWAŁ:
mgr inż. Wojciech Lau

SPRAWDZIŁ:
mgr inż. Andrzej Szczech

Współpraca:
mgr inż. Karol Kowalczyk

DATA OPRAC:
czerwiec 2017

SKALA:
1:50

BRANŻA:
konstrukcja

FORMAT:
A2

NR RYS:
K.9

NR UPRAWNIENI:
LOD.1189POC06/09

PODPIS:

REWIZJA:
A