
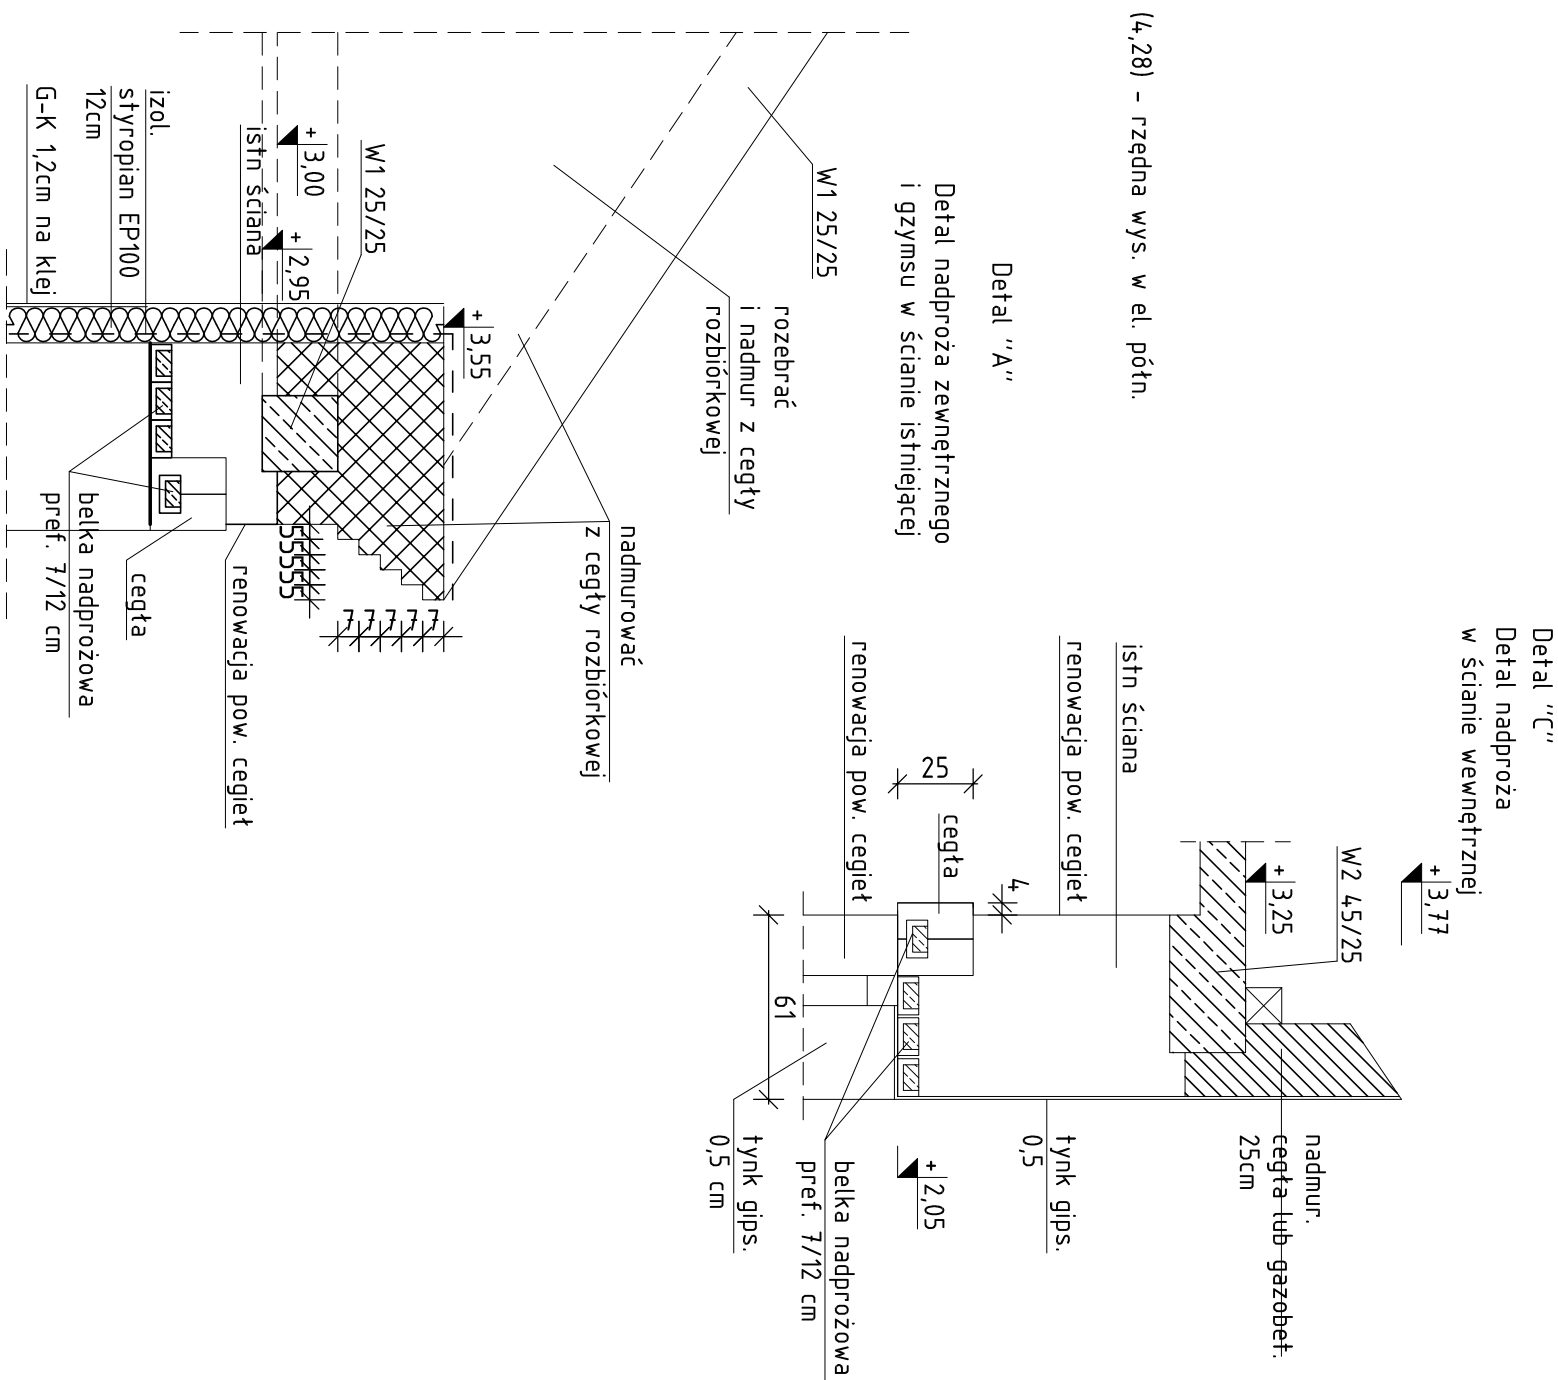


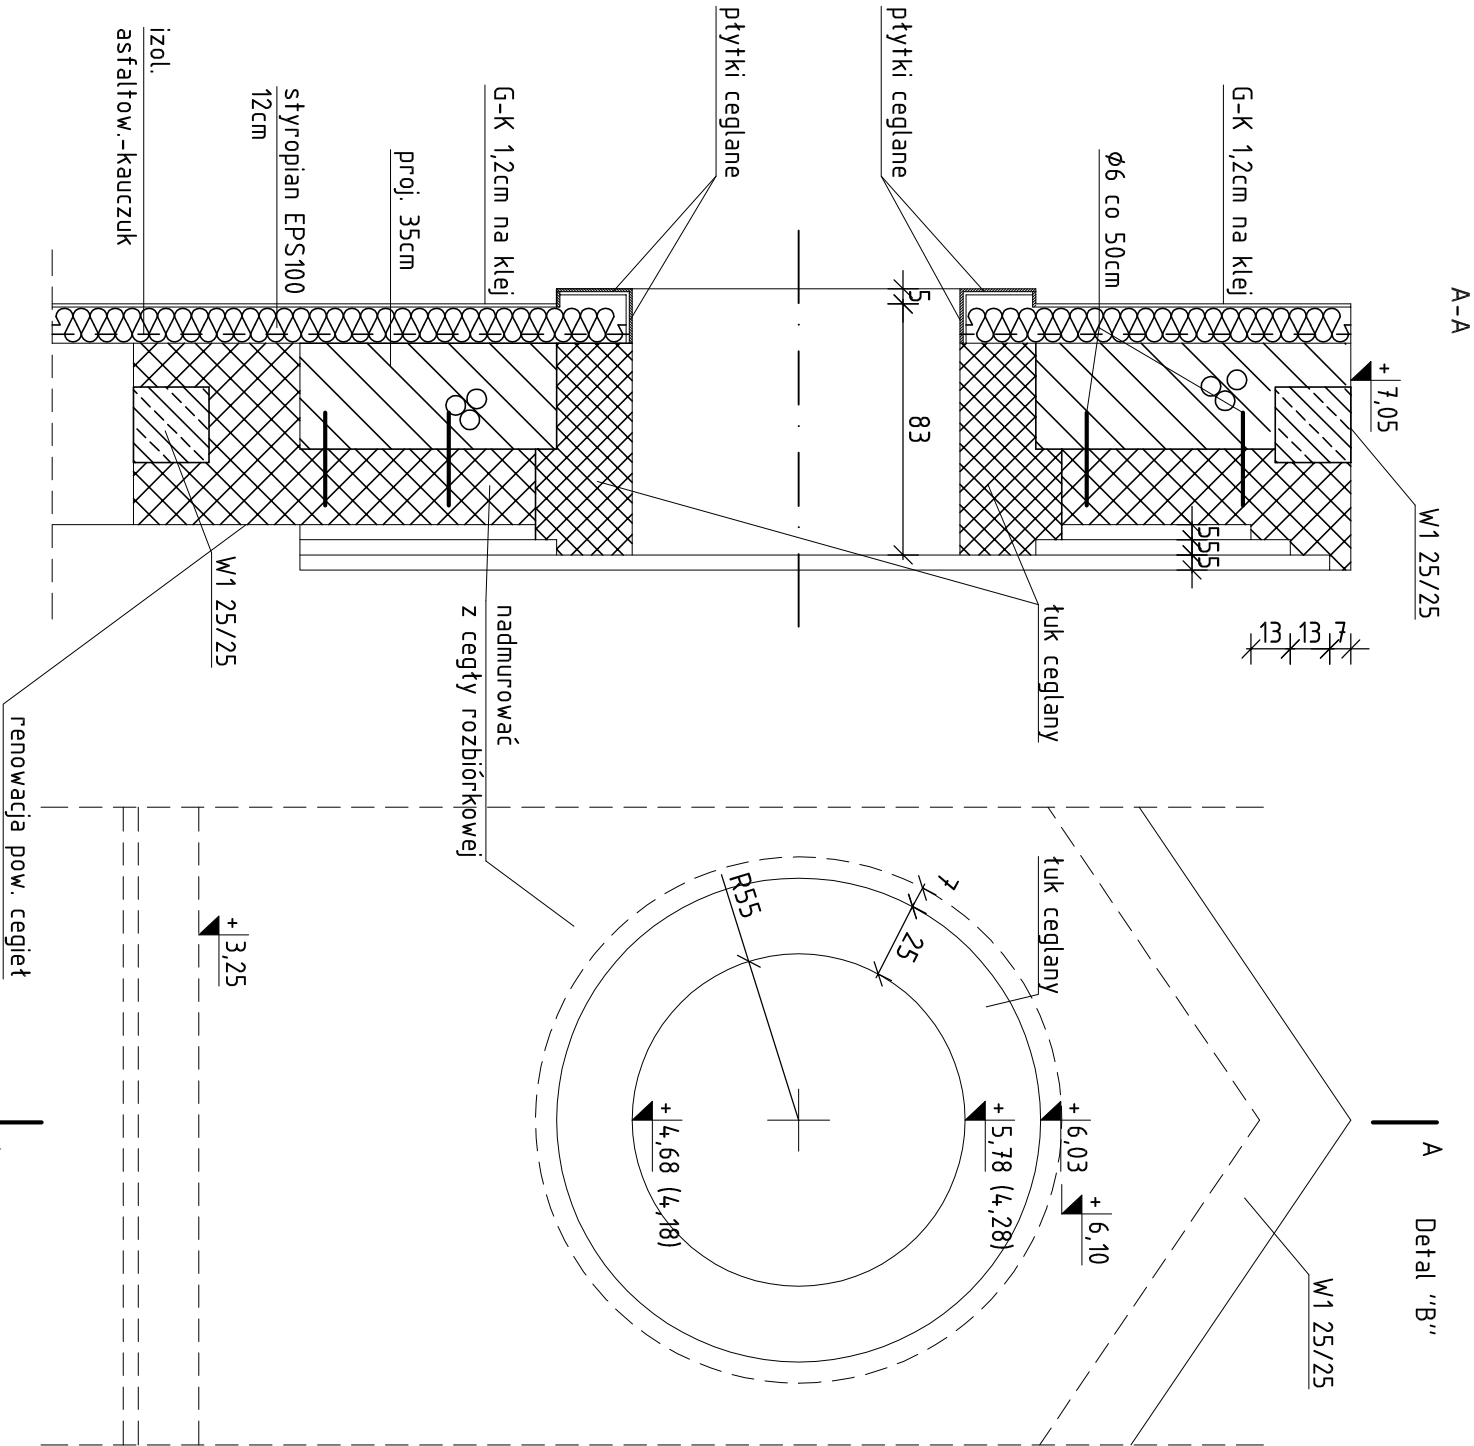

PROJEKT:

Projekt Budowlany Przebudowy i Rozbudowy Budynku przy ul Chylińckowskiej 20B w Celu Adaptacji na Warsztaty (Funkcja Usługowa - Edukacyjna)

INWESTOR:

Starostwo Powiatowe w Pleszcznie

LOKALIZACJA:

05-500 Pleszchno, ul Chylińckowska 20B dz 8/7 obręb 27

TYTUŁ RYSUNKU:

Detale Nadproży i Gzymsów w Ścianach Ceglanych (część adaptowna)

REWIZJA

A

PROJEKTOWAŁ:	NR UPRAWNIENI:	PODPIS:
mgr inż. Wojciech Lau	LOD/1189/POK/09	
Sprawdził:		
mgr inż. Andrzej Sobczak	23/82/WLM	
Współpraca		
mgr inż. Karol Kowalczyk		

DATA OPRAC:	SKALA:	BRANŻA:	FORMAT:	NR RYS:
czerwiec 2017	1:25	Konstrukcja	A3	K.8.



LAU

Biurowo Projektów i Obsługi Inwestycji

95-100 ZGIERZ
Kamieńna 64
tel: 885 331 437
www.lauconstruction.pl