PŁTYA DACHOWA P1 - ZBROJENIE DOLNE

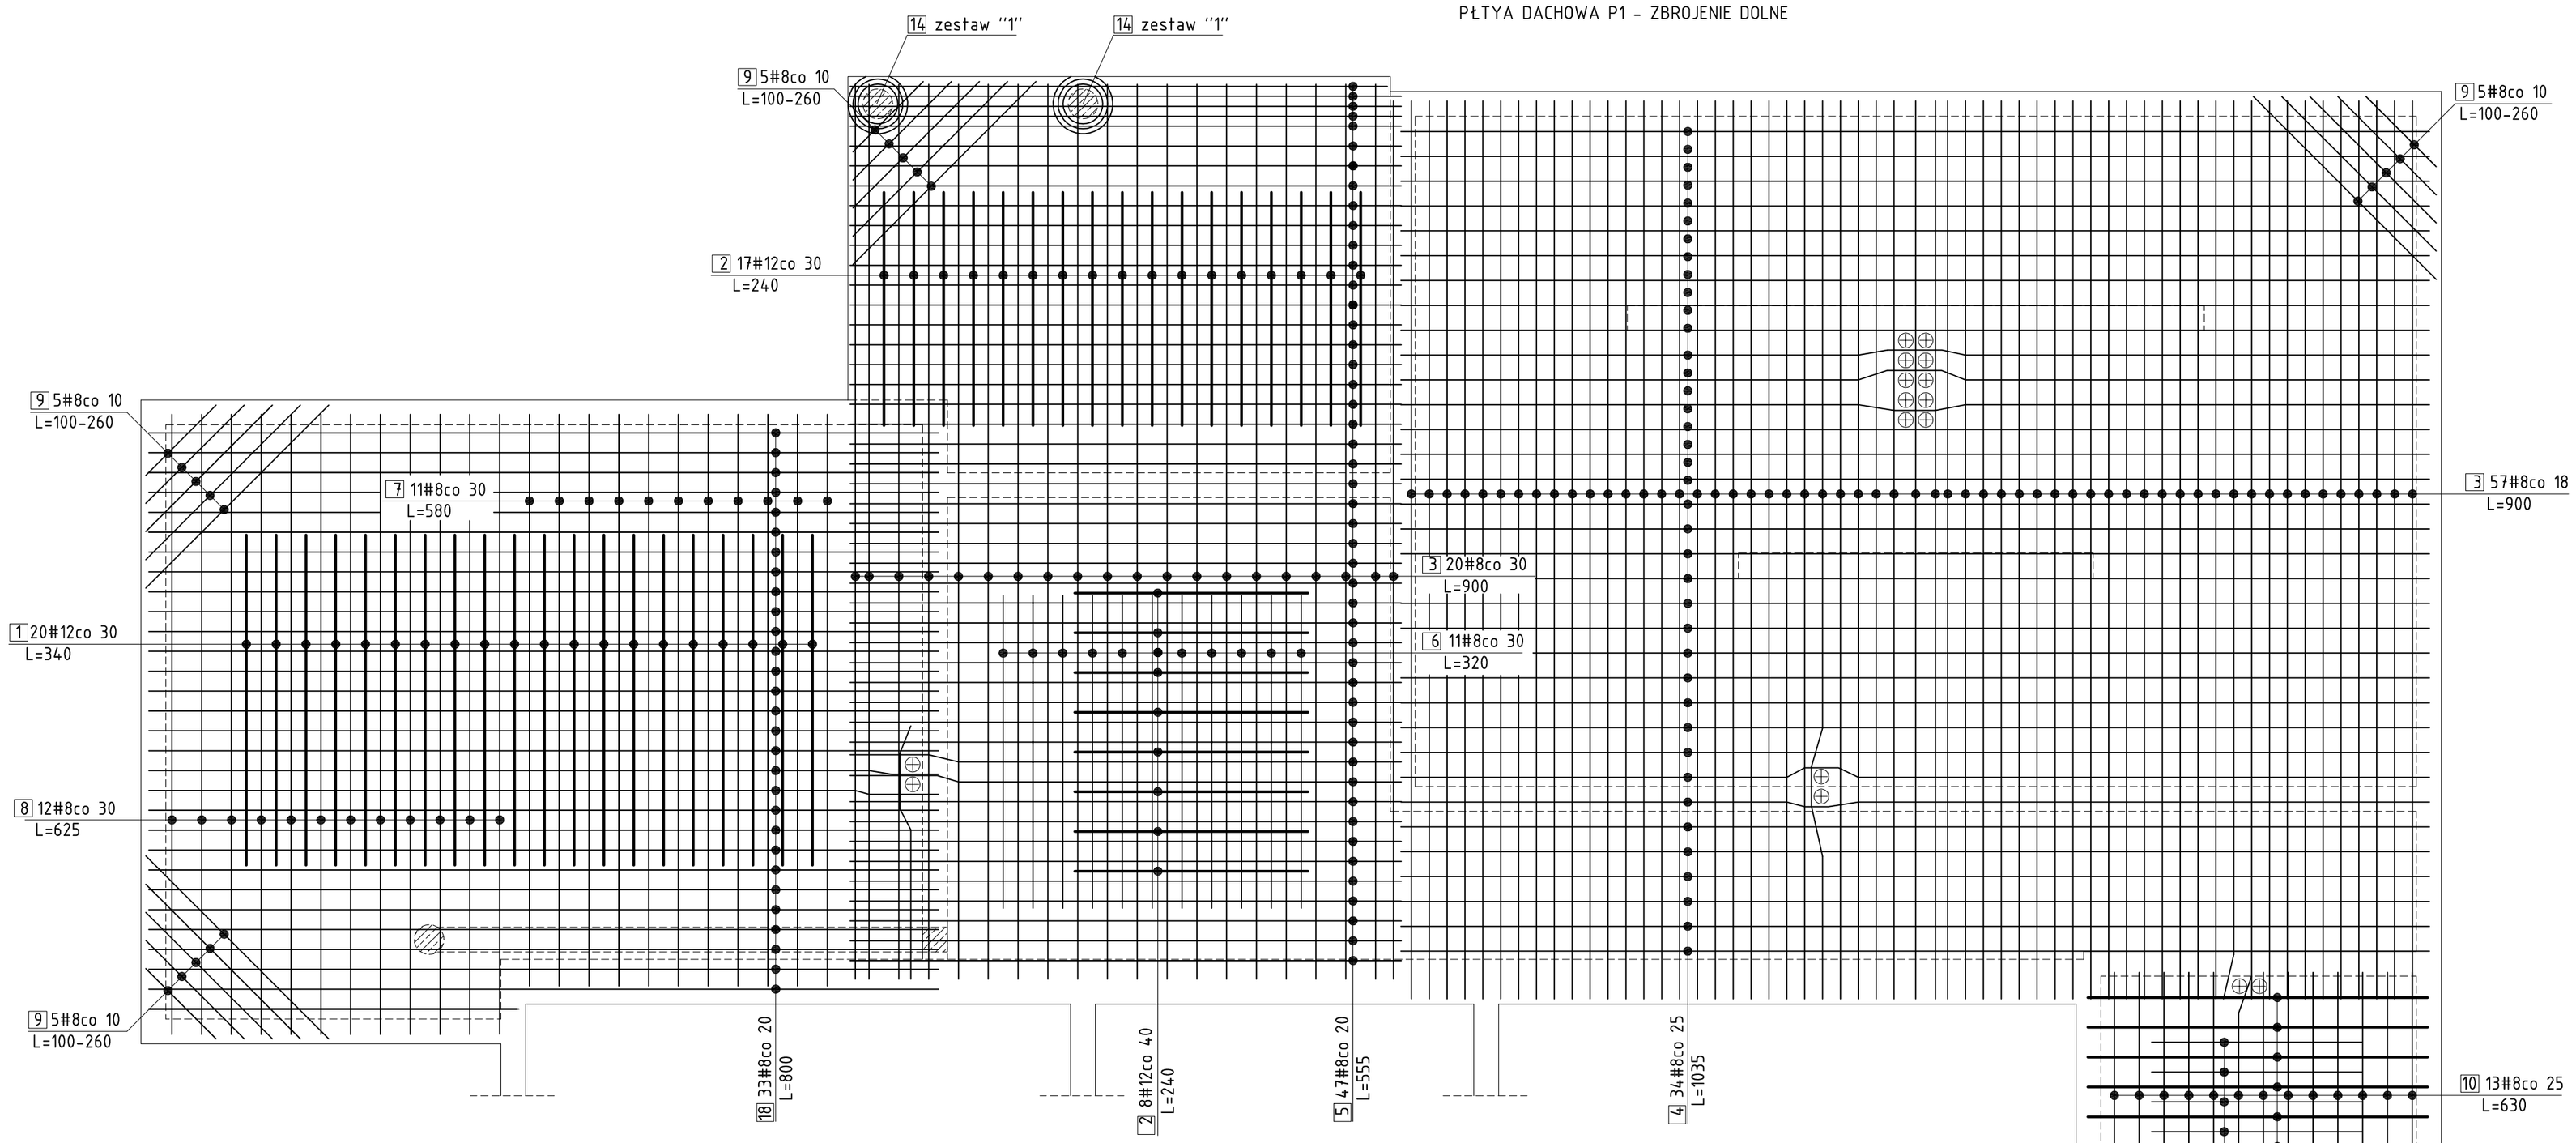

Beton:
C 20/25
Stal:
RB 500W
otulina: 20mm

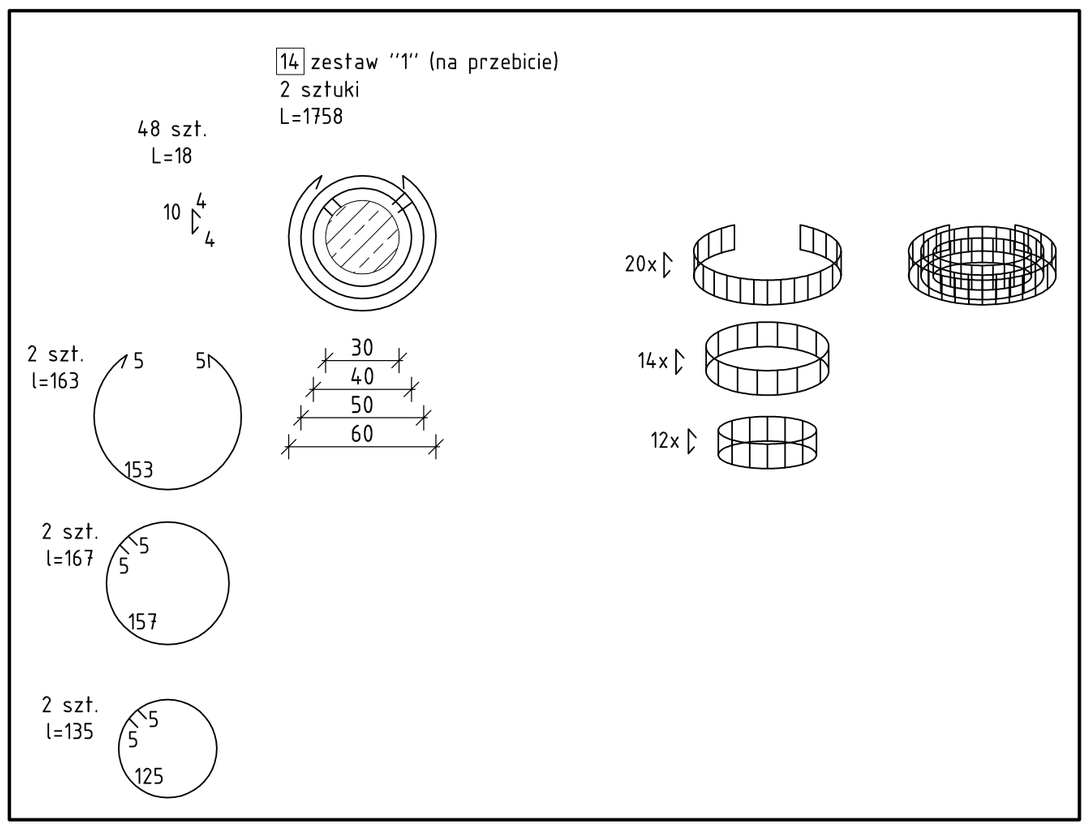

Nr	ŚREDNICA [mm]	DŁUGOŚĆ [mm]	SZTUK		DŁUGOŚĆ ŁĄCZNA [m]
				#8 RB500W	#12 RB500W
1	12	3400	36		122,40
2	12	2400	25		60,00
3	8	9000	77	693,00	
4	8	10350	34	351,90	
5	8	5550	47	260,85	
6	8	3200	11	35,20	
7	8	5800	11	63,80	
8	8	6250	12	75,00	
9	8	6000	4	24,00	
10	8	6300	13	81,90	
11	8	2200	215	473,00	
12	8	3000	44	132,00	
13	12	1500	31		46,50
14	8	17580	4	70,32	
15	8	9000	27	243,00	
16	8	6500	8	52,00	
17	8	4500	15	67,5	
18	8	8000	33	264	
SUMA [m]:				2887,47	228,9
MASA:				1139,35	203,22
MASA ŁĄCZNA [kg]:					1342,57

Konstrukcje Architektura
LAU
Biuro Projektów i Obsługi Inwestycji
95-100 ZGIERZ
Kamienna 64
tel: 885 331 437
www.lauconstruction.pl

PROJEKT:
Projekt Budowlany Przebudowy i Rozbudowy Budynku przy ul Chyliczkowskiej 20B w Celu Adaptacji na Warsztaty (Funkcja Usługowa - Edukacyjna)

INWESTOR:
Starostwo Powiatowe w Piasecznie

LOKALIZACJA:
05-500 Piaseczno, ul Chyliczkowska 20B dz 8/7 obręb 27

TYTUŁ RYSUNKU:
P1 Zbrojenie Dolne

REWIZJA: A

PROJEKTOWAŁ:
mgr inż. Wojciech Lau

NR UPRAWNIEŃ:
LOD/1189/POOK/09

PODPIS:

Sprawdził:
mgr inż. Andrzej Sobczak
23/82/WŁM

Współpraca
mgr inż. Karol Kowalczyk

DATA OPRAC:	SKALA:	BRANŻA:	FORMAT:	NR RYS:
czerwiec 2017	1:50	Konstrukcja	A2	K.6.