



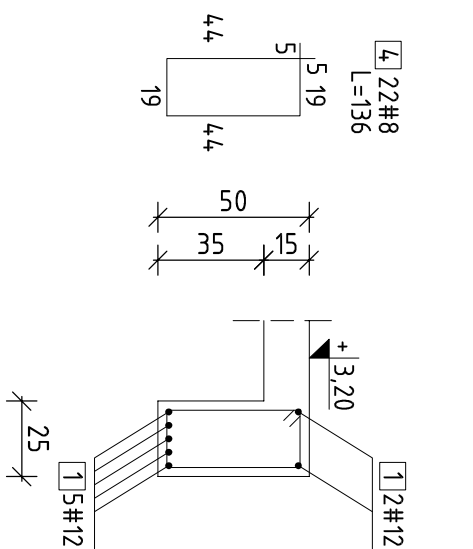

Belka B3
1 sztuka

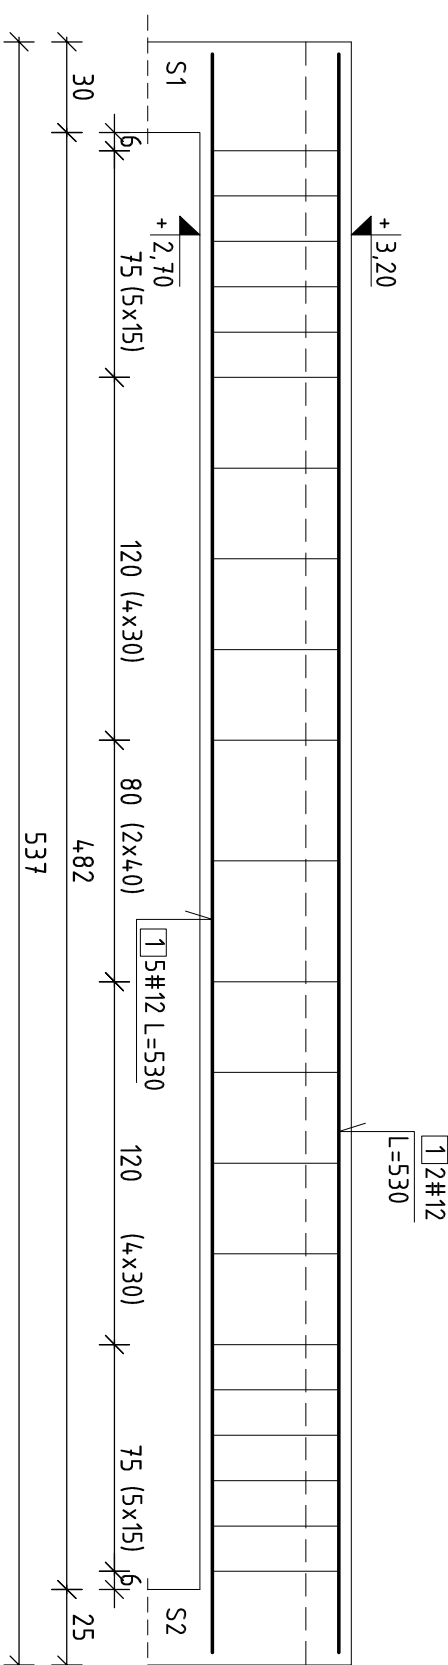


Beton:
C 20/25
Stal:
RB 500W
otulina: 20mm


Zestawienie na B3

Nr	ŚREDNIE DŁUGOŚĆ		SZTUK	Nr	ŚREDNIE DŁUGOŚĆ		SZTUK	DŁUGOŚĆ ŁĄCZNA [m]
	A [mm]	Ĉ [mm]			A [mm]	Ĉ [mm]		
1	12	5300	7	1	12	4800	7	
2	8	1360	25	2	8	1560	20	
SUMA:								
MASA:								
MASA ŁĄCZNA (kg):				MASA ŁĄCZNA (kg):				
46,35				42,14				




Zestawienie na B2

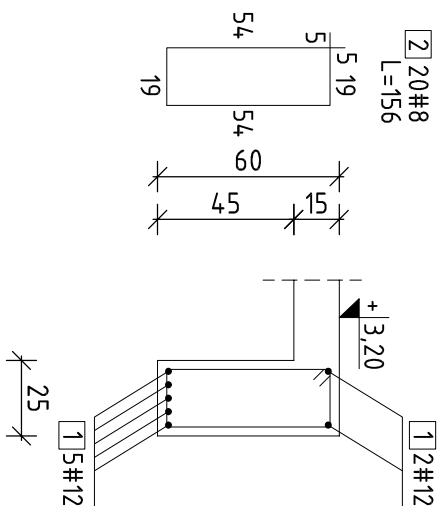

Belka B2
1 sztuka

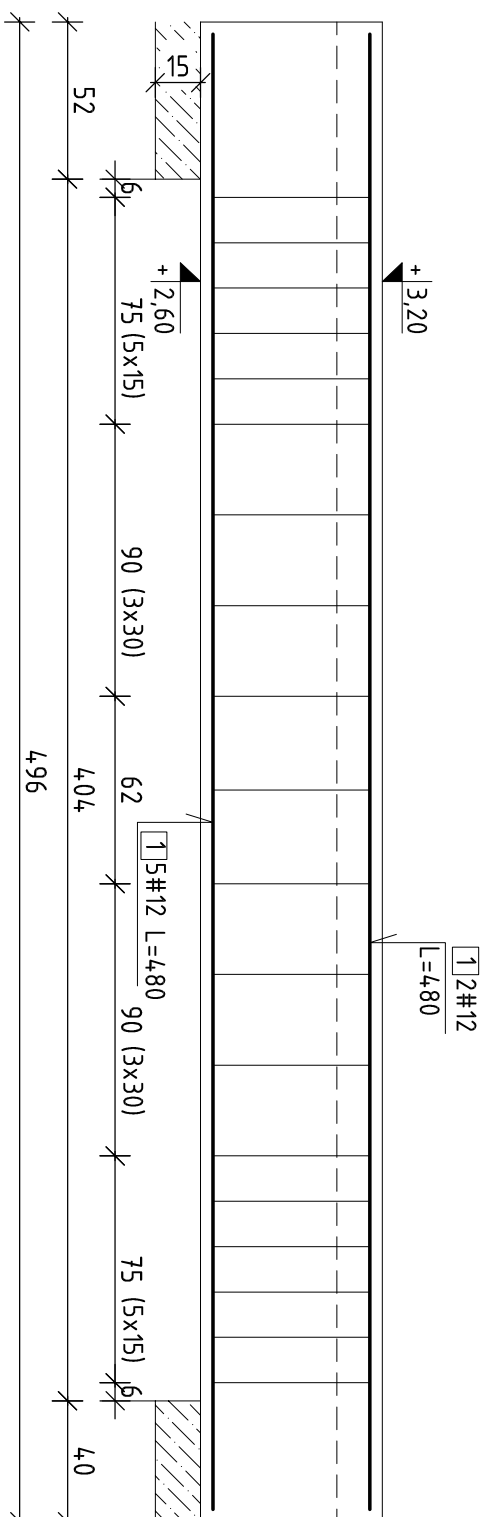

W2

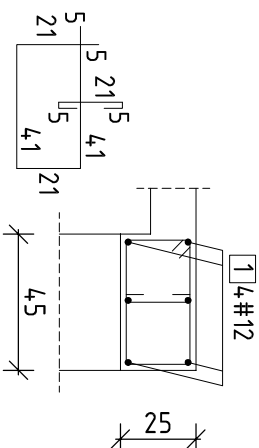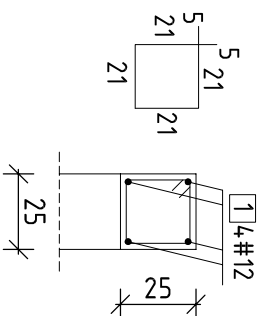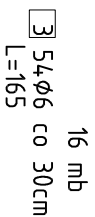

Nr	SREDNIC A [mm]	DŁUGOŚĆ C [mm]	SZTUK	DŁUGOŚĆ ŁĄCZNA [m]
			Φ6	#12
			A15T3S	RB500W
1	12	850000	1	850,000
2	6	940	620	
3	6	1650	54	
SUMA:				850
MASA:				89,1
MASA ŁĄCZNA (kg):				19,78
				774,42

Konstrukcijska
Arhitektura

Biurowo Projektów i Obsługi Inwestycji

95-100 ZGIERZ
Kamienka 64
tel: 885 331 437
www.lauconstruction.pl

PROJEKT:

Projekt Budowlany Przebudowy i Rozbudowy Budynku przy ul Chyliczkowskiej 20B
w Celu Adaptacji na Warsztaty (Funkcja Usługowa - Edukacyjna)

INVESTOR

Starostwo Powiatowe w Piasecznie

LOKALIZACJA:

05-500 Piaseczno, ul Chyliczkowska 20B dz 8/7 obręb 27

TYTUŁ RYSUNKU:

Belki Żelbetowe B2, B3; węńce W1, W2

PROJEKTOWANIE

mgr inż. Wojciech Lau

mgr inż. Andrzej Sobczak

mgr inż. Karol Kowalczyk

DATA OPRAĆ

czerwiec 2017

REWITZ

PODPIS:

NR RYS

K.5