

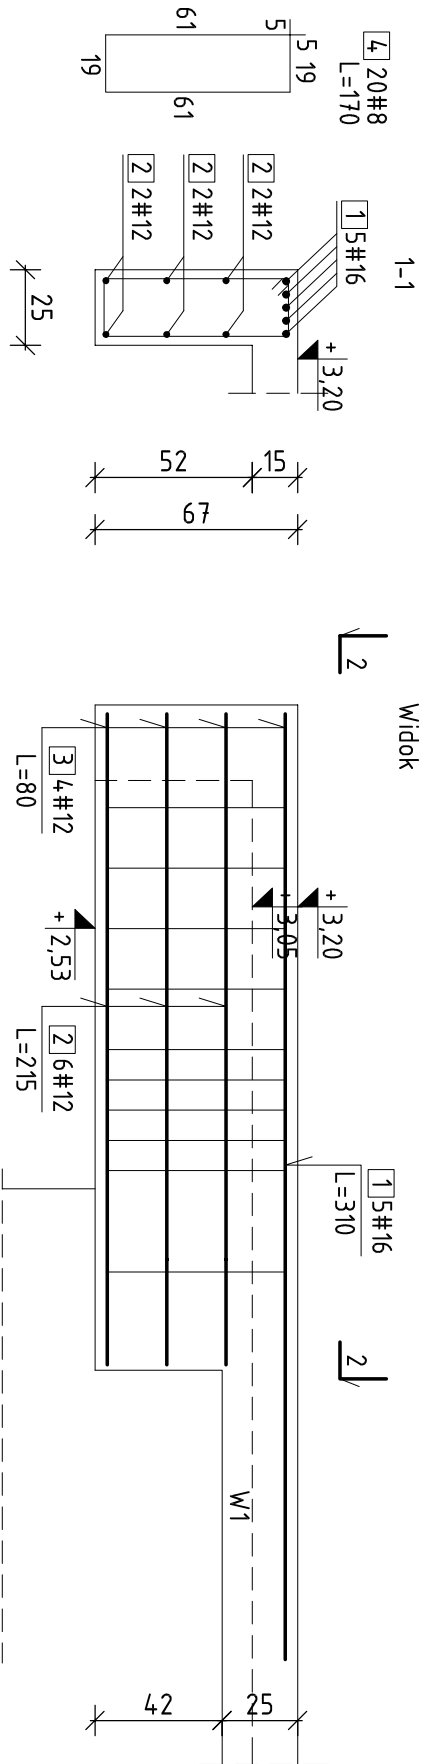


Belka narożna B1
2 sztuki

Widok

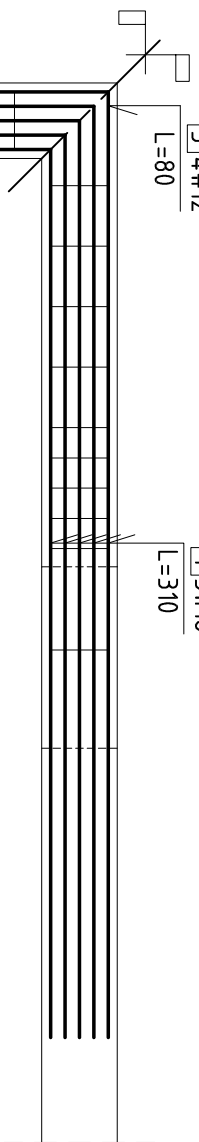

Rzut
2-2

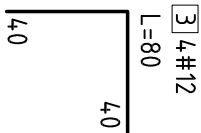

Nr	ŚREDNIC A [mm]	DŁUGOŚĆ L [mm]	SZTUK	#6	DŁUGOŚĆ ŁĄCZNA [m]	#12	#16
1	16	3100	10	RB500W	RB500W	RB500W	RB500W
2	12	2150	12		25,80		31
3	12	800	3		2,40		
4	6	1800	20		36		
SUMA:				36	28,2		31
MASA:				7,99	25,04		4,8,93
MASA ŁĄCZNA [kg/belka]:							81,96
SUMA:	2 belki			72	56,4		62
MASA:	2 belki			15,98	50,07		97,86
MASA ŁĄCZNA [kg]	2 belki						163,91

Beton:
C 20/25
Stal:
RB 500W
otulina: 20mm



Biuro Projektów i Usługi Inwestycji

95-100 ZGIERZ
Kamienia 64
tel: 885 331 437
www.lauconstruction.pl

PROJEKT:

Projekt Budowlany Przebudowy i Rozbudowy Budynku przy ul
Chylićzowskiej 20b w Celu Adaptacji na Warsztaty (Funkcja
Usługowa - Edukacyjna)

INWESTOR:

Starostwo Powiatowe w Pleszewie

LOKALIZACJA:

05-500 Pleszewo, ul Chylićzowska 20b dz 8/7 obręb 27

TYTUŁ RYSUNKU:

Belka Narożnikowa B1

REWIZJA
A

PROJEKTOWAŁ:

mgr inż. Wojciech Lau

NR UPRAWNIENI:

L0011889/P00K/09

Sprawdził:

mgr inż. Andrzej Sobczak

2382/WK/M

Współpraca

mgr inż. Karol Kowalczyk

DATA OPRAC:

czerwiec 2017

SKALA:

1:25

BRANŻA:

konstrukcja

FORMAT:

A3

NR RYS:

K.4.